


VÝKAZ DOSAVADNÍHO A NOVÉHO STAVU ÚDAJŮ KATASTRU NEMOVITOSTÍ															
Dosavadní stav				Nový stav											
Označení pozemku parc. číslem	Výměra parcely		Druh pozemku	Označení pozemku parc. číslem	Výměra parcely		Druh pozemku	Typ stavby	Způsob určení výměr	Porovnání se stavem evidence právních vztahů					
			Způsob využití							Díl přechází z pozemku označeného v		Číslo listu vlastnictví	Výměra dílu		Označení dílu
	ha	m²			ha	m²	Způsob využití	Způsob využití		katastru nemovitostí	dřívější poz. evidenci		ha	m²	
2496	2	95 30	orná půda	2496/3	2	02 82	orná půda		2	2496		10001	2	02 82	
				2496/4		92 48	orná půda		2	2496		10001		92 48	
2497/1		70 89	orná půda	2497/1		39 97	orná půda		2						
				2497/12		7 39	orná půda		2	2497/1		6437		7 39	
				2497/13		20 05	orná půda		2	2497/1		6437		20 05	
				2497/14		3 48	orná půda		2	2497/1		6437		3 48	
2497/2	2	35 43	orná půda	2497/2	1	66 74	orná půda		2						
				2497/15		17 85	orná půda		2	2497/2		5615		17 85	
				2497/16		50 84	orná půda		2	2497/2		5615		50 84	
	6	01 62			6	01 62									

GEOMETRICKÝ PLÁN pro rozdělení pozemku	Geometrický plán ověřil autorizovaný zeměměřický inženýr:		Stejnopis ověřil autorizovaný zeměměřický inženýr:			
	Jméno, příjmení: Ing. Markéta Schytilová		Jméno, příjmení:			
	Číslo položky seznamu autorizovaných zeměměřických inženýrů: 2451		Číslo položky seznamu autorizovaných zeměměřických inženýrů:			
	Dne: .11.2025 Číslo: /2025		Dne: Číslo:			
	Náležitostmi a přesností odpovídá právním předpisům.		Tento stejnopis odpovídá geometrickému plánu v elektronické podobě uloženému v dokumentaci katastrálního úřadu.			
Vyhotovitel: GK TRIO, s.r.o. Pod Přerovskou cestou 1951 250 88 Čelákovice IČ 015 31 441 tel. 604 665 751	Katastrální úřad souhlasí s očíslováním parcel.				Ověření stejnopisu geometrického plánu v listinné podobě.	
Číslo plánu: 8231–52/2025						
Okres: Kolín						
Obec: Kolín						
Kat. území: Kolín						
Mapový list: Kolín 6–8/42,44 5–8/31,33						
Dosavadním vlastníkům pozemků byla poskytnuta možnost seznámit se v terénu s průběhem navrhovaných nových hranic, které byly označeny předepsaným způsobem:						

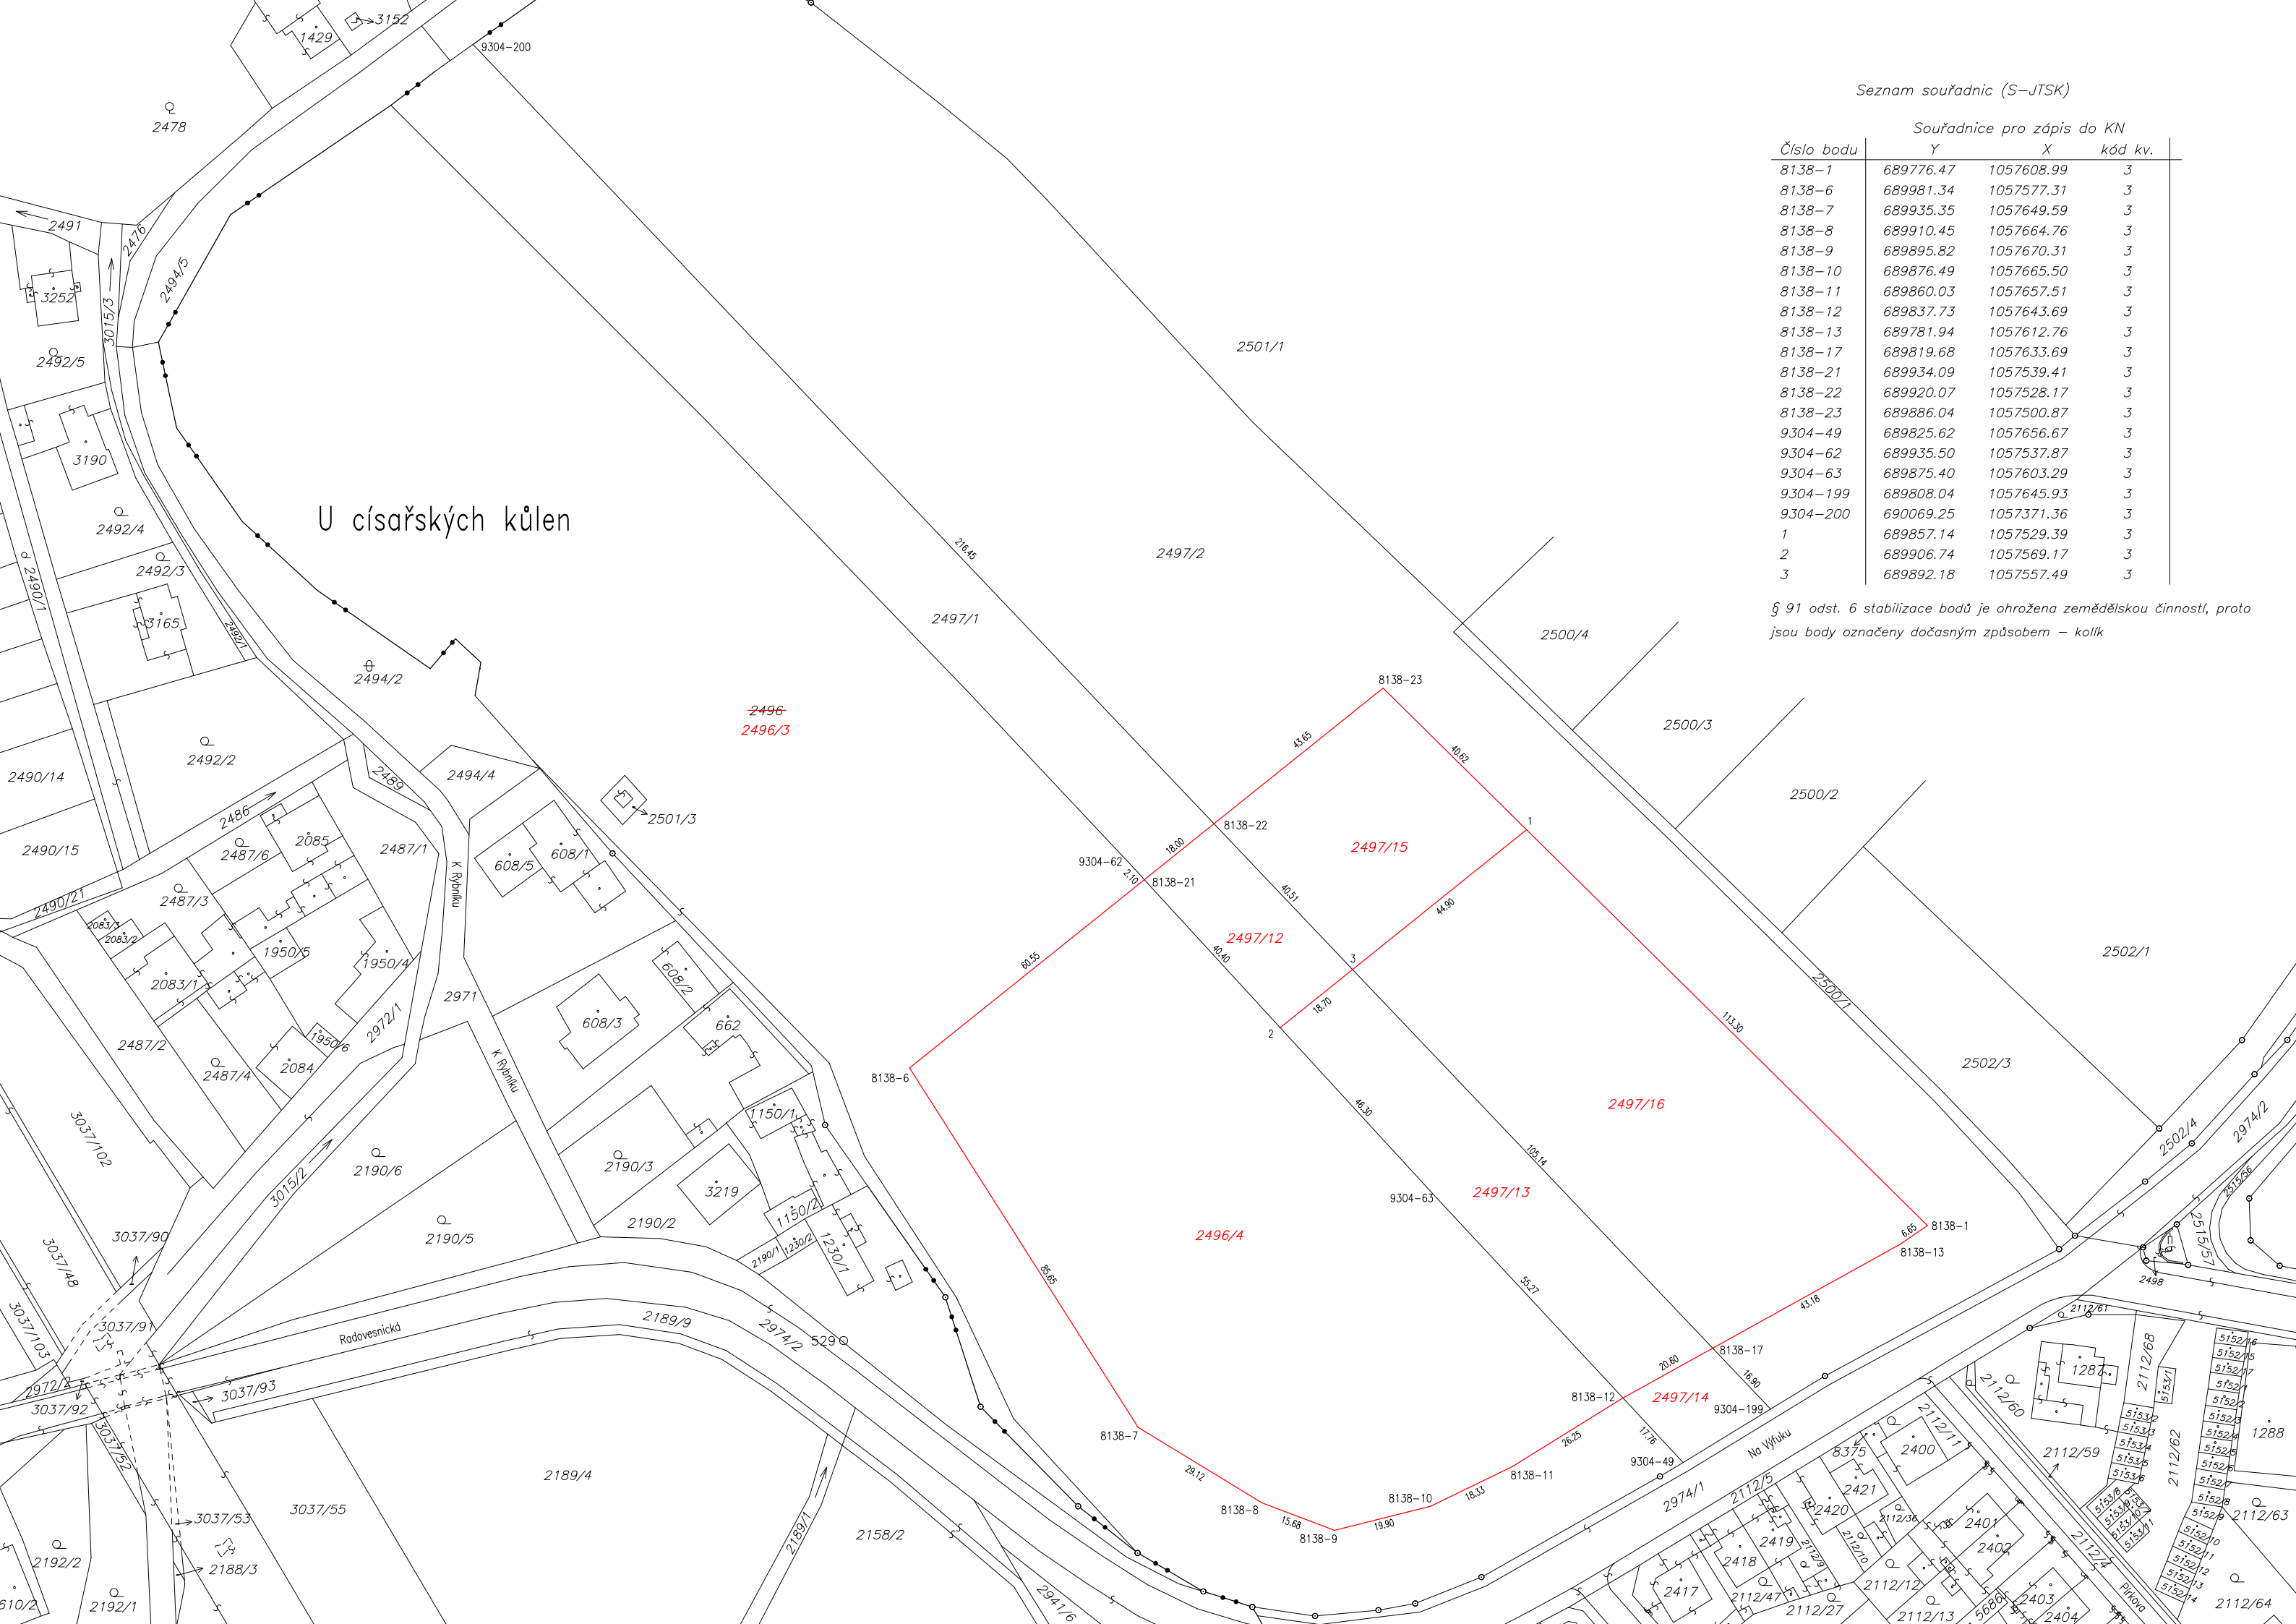

U císařských kůlen

Seznam souřadnic (S–JTSK)

Číslo bodu	Souřadnice pro zápis do KN		
	Y	X	kód kv.
8138–1	689776.47	1057608.99	3
8138–6	689981.34	1057577.31	3
8138–7	689935.35	1057649.59	3
8138–8	689910.45	1057664.76	3
8138–9	689895.82	1057670.31	3
8138–10	689876.49	1057665.50	3
8138–11	689860.03	1057657.51	3
8138–12	689837.73	1057643.69	3
8138–13	689781.94	1057612.76	3
8138–17	689819.68	1057633.69	3
8138–21	689934.09	1057539.41	3
8138–22	689920.07	1057528.17	3
8138–23	689886.04	1057500.87	3
9304–49	689825.62	1057656.67	3
9304–62	689935.50	1057537.87	3
9304–63	689875.40	1057603.29	3
9304–199	689808.04	1057645.93	3
9304–200	690069.25	1057371.36	3
1	689857.14	1057529.39	3
2	689906.74	1057569.17	3
3	689892.18	1057557.49	3

§ 91 odst. 6 stabilizace bodů je ohrožena zemědělskou činností, proto jsou body označeny dočasným způsobem – kolík