


PŮDORYS III.NP

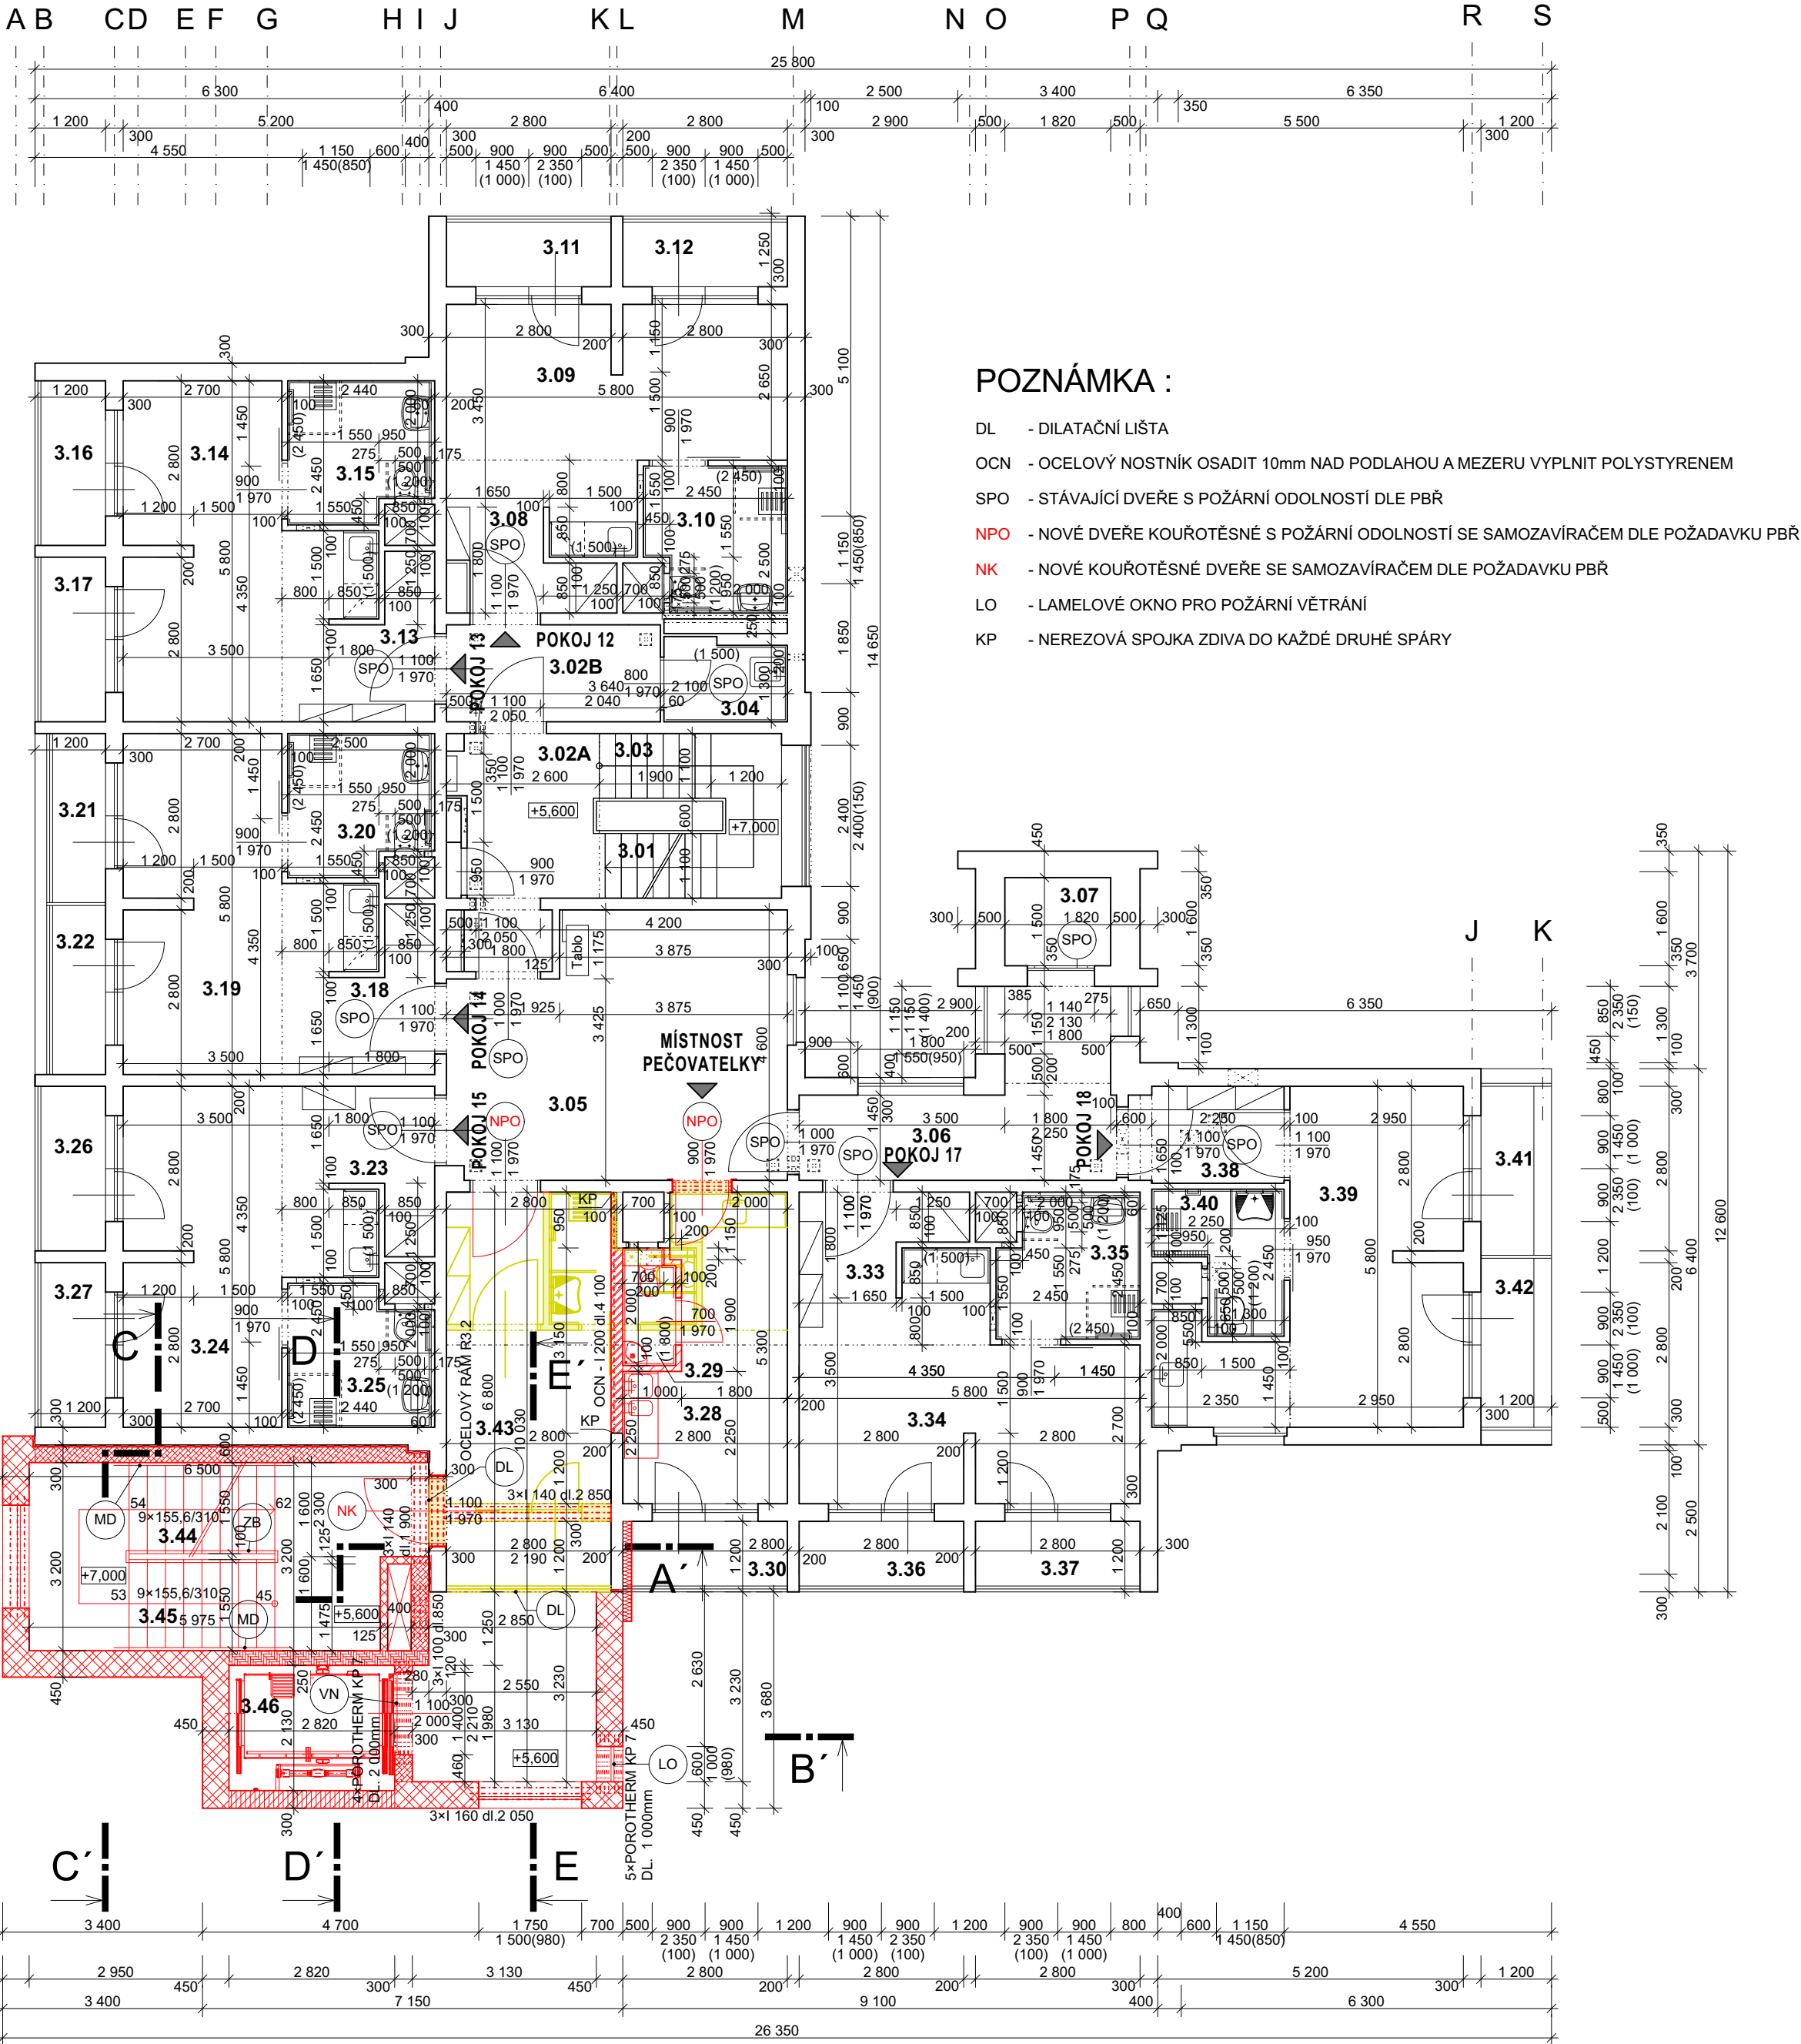

LEGENDA MATERIÁLŮ :


	STÁVAJÍCÍ KONSTRUKCE		ZDIVO Z KERAMICKÝCH BLOKŮ POROTHERM 30 PROFÍ (P10) NA MALTU PRO TENKÉ SPÁRY POROTHERM PROFÍ		ZDIVO Z PŘÍČKOVEK POROTHERM 17.5 PROFÍ BROUŠENÁ (P10) NA MALTU PRO TENKÉ SPÁRY		TEPELNÁ ISOLACE
	BOURANÉ KONSTRUKCE		ZDIVO Z KERAMICKÝCH BLOKŮ POROTHERM 30 T Profí (P10) NA MALTU PRO TENKÉ SPÁRY POROTHERM PROFÍ		ZDIVO Z PŘÍČKOVEK POROTHERM 11.5 PROFÍ BROUŠENÁ (P10) NA MALTU PRO TENKÉ SPÁRY		
	ZDIVO Z KERAMICKÝCH BLOKŮ POROTHERM 44 PROFÍ (P10) NA MALTU PRO TENKÉ SPÁRY POROTHERM PROFÍ		ZDIVO Z KERAMICKÝCH BLOKŮ POROTHERM 24 PROFÍ BROUŠENÁ (P15) NA MALTU PRO TENKÉ SPÁRY		ZDIVO Z PŘÍČKOVEK POROTHERM 8 PROFÍ BROUŠENÁ (P12) NA MALTU PRO TENKÉ SPÁRY		

LEGENDA MÍSTNOSTÍ :

Č.M.	NÁZEV MÍSTNOSTÍ	PLOCHA [m²]	DRUH PODLAH	POVRCHOVÁ ÚPRAVA	
				STĚN	STROPU
3.01	SCHODIŠTĚ	7,30	PVC (hořlavost A1fl-Cfl) Keramická dlažba	Omítka štuková	
3.02A	CHODBA	8,50	Keramická dlažba	Omítka štuková	Sádrokarton
3.02B	CHODBA	6,00	Keramická dlažba	Omítka štuková	Sádrokarton
3.03	SCHODIŠTĚ	7,30	PVC (hořlavost A1fl-Cfl) Keramická dlažba	Omítka štuková	
3.04	ÚKLID	2,90	Keramická dlažba	Omítka štuková, keramický obklad v.1500	Omítka štuková
3.05	HALA	24,40	Keramická dlažba	Omítka štuková	Sádrokarton
3.06	CHODBA	11,90	Keramická dlažba	Omítka štuková	Sádrokarton
3.07	EVAKUAČNÍ VÝTAH	3,40			
3.08	CHODBA	4,00	PVC	Omítka štuková	Sádrokarton
3.09	POKOJ + KUCHYŇSKÝ KOUT	19,10	PVC	Omítka štuková, keramický obklad v.1500	Omítka štuková, sádrokarton
3.10	KOUPELNA + WC	5,70	Keramická dlažba, protiskluzová	Omítka štuková, keramický obklad v.2450	Sádrokarton
3.11	LODŽIE	3,40	Keramická dlažba, mrázuvzd. protiskl.	Omítka štuková	
3.12	LODŽIE	3,40	Keramická dlažba, mrázuvzd. protiskl.	Omítka štuková	
3.13	CHODBA	4,10	PVC	Omítka štuková	Sádrokarton
3.14	POKOJ + KUCHYŇSKÝ KOUT	19,30	PVC	Omítka štuková, keramický obklad v.1500	Omítka štuková, sádrokarton
3.15	KOUPELNA + WC	5,70	Keramická dlažba, protiskluzová	Omítka štuková, keramický obklad v.2450	Sádrokarton
3.16	LODŽIE	3,40	Keramická dlažba, mrázuvzd. protiskl.	Omítka štuková	
3.17	LODŽIE	3,40	Keramická dlažba, mrázuvzd. protiskl.	Omítka štuková	
3.18	CHODBA	4,10	PVC	Omítka štuková	Sádrokarton
3.19	POKOJ + KUCHYŇSKÝ KOUT	19,30	PVC	Omítka štuková, keramický obklad v.1500	Omítka štuková, sádrokarton
3.20	KOUPELNA + WC	5,70	Keramická dlažba, protiskluzová	Omítka štuková, keramický obklad v.2450	Sádrokarton
3.21	LODŽIE	2,60	Keramická dlažba, mrázuvzd. protiskl.	Omítka štuková	
3.22	LODŽIE	2,60	Keramická dlažba, mrázuvzd. protiskl.	Omítka štuková	
3.23	CHODBA	4,10	PVC	Omítka štuková	Sádrokarton
3.24	POKOJ + KUCHYŇSKÝ KOUT	19,30	PVC	Omítka štuková, keramický obklad v.1500	Omítka štuková, sádrokarton
3.25	KOUPELNA + WC	5,70	Keramická dlažba, protiskluzová	Omítka štuková, keramický obklad v.2450	Sádrokarton
3.26	LODŽIE	3,40	Keramická dlažba, mrázuvzd. protiskl.	Omítka štuková	
3.27	LODŽIE	3,40	Keramická dlažba, mrázuvzd. protiskl.	Omítka štuková	
3.28	MÍSTNOST PEČOVATELKÝ	12,00	PVC	Omítka štuková, keramický obklad v.1500	Omítka štuková
3.29	UMÝVÁRNA + WC	1,80	Keramická dlažba	Omítka štuková, keramický obklad v.1800	Omítka štuková
3.30	LODŽIE	3,40	Keramická dlažba, mrázuvzd. protiskl.	Omítka štuková	
3.31	NEOBSAŽENO				
3.32	NEOBSAŽENO				
3.33	CHODBA	4,10	PVC	Omítka štuková	Sádrokarton
3.34	POKOJ + KUCHYŇSKÝ KOUT	19,30	PVC	Omítka štuková, keramický obklad v.1500	Omítka štuková, sádrokarton
3.35	KOUPELNA + WC	5,70	Keramická dlažba, protiskluzová	Omítka štuková, keramický obklad v.2450	Sádrokarton
3.36	LODŽIE	3,40	Keramická dlažba, mrázuvzd. protiskl.	Omítka štuková	
3.37	LODŽIE	3,40	Keramická dlažba, mrázuvzd. protiskl.	Omítka štuková	
3.38	CHODBA	3,70	PVC	Omítka štuková	Sádrokarton
3.39	POKOJ + KUCHYŇSKÝ KOUT	20,80	PVC	Omítka štuková, keramický obklad v.1500	Omítka štuková, sádrokarton
3.40	KOUPELNA + WC	4,40	Keramická dlažba, protiskluzová	Omítka štuková, keramický obklad v.2450	Sádrokarton
3.41	LODŽIE	3,40	Keramická dlažba, mrázuvzd. protiskl.	Omítka štuková	
3.42	LODŽIE	3,40	Keramická dlažba, mrázuvzd. protiskl.	Omítka štuková	
3.43	CHODBA/ POŽÁRNÍ PŘEDSÍŇ	28,70	PVC	Omítka štuková	Omítka štuková
3.44	SCHODIŠTĚ	20,80	Keramická dlažba		
3.45	SCHODIŠTĚ	20,80	Keramická dlažba		
3.46	LUŽKOVÝ EVAKUAČNÍ VÝTAH	6,00		Omítka štuková	

ZMĚNY OPROTI STÁVAJÍCÍMU STAVU V LEGENDĚ VYZNAČENY ČERVENĚ

PROJEKTOVÁ DOKUMENTACE PRO PROVÁDĚNÍ STAVBY

ZODPOVĚDNÝ PROJEKTANT	VYPRACOVAL	KRESLIL	 PROJECT spol. s r.o. Plynářská 830, 280 02 Kolín IV IČO: 272 10 341- DIČ: CZ 272 10341 Tel: 321 728 755	
Ing. KADLEČEK JIŘÍ	Ing. KADLEČEK JIŘÍ	ALEŠ MORAVEC		
KRAJ STŘEDOČESKÝ			MěÚ KOLÍN	
STAVEBNÍK: MĚSTO KOLÍN, KARLOVO NÁMĚSTÍ 78, 280 12 KOLÍN I				
AKCE			DATUM	08/2025
STAVEBNÍ ÚPRAVY A PŘÍSTAVBA OBJEKTU SLOVENSKÁ 984 V KOLÍNĚ II SLOVENSKÁ 984, KOLÍN II, 280 02, K.Ú. KOLÍN, st. parc. č. 6255, poz. parc. č. 2515/16			Č.ZAK.	CT24 - 33
			FORMÁT	6×A4
OBSAH			MĚŘÍTKO	Č.VÝKRESU
			1:100	CT2433 - R18