



ŘEZ ŠACHTOU B-B

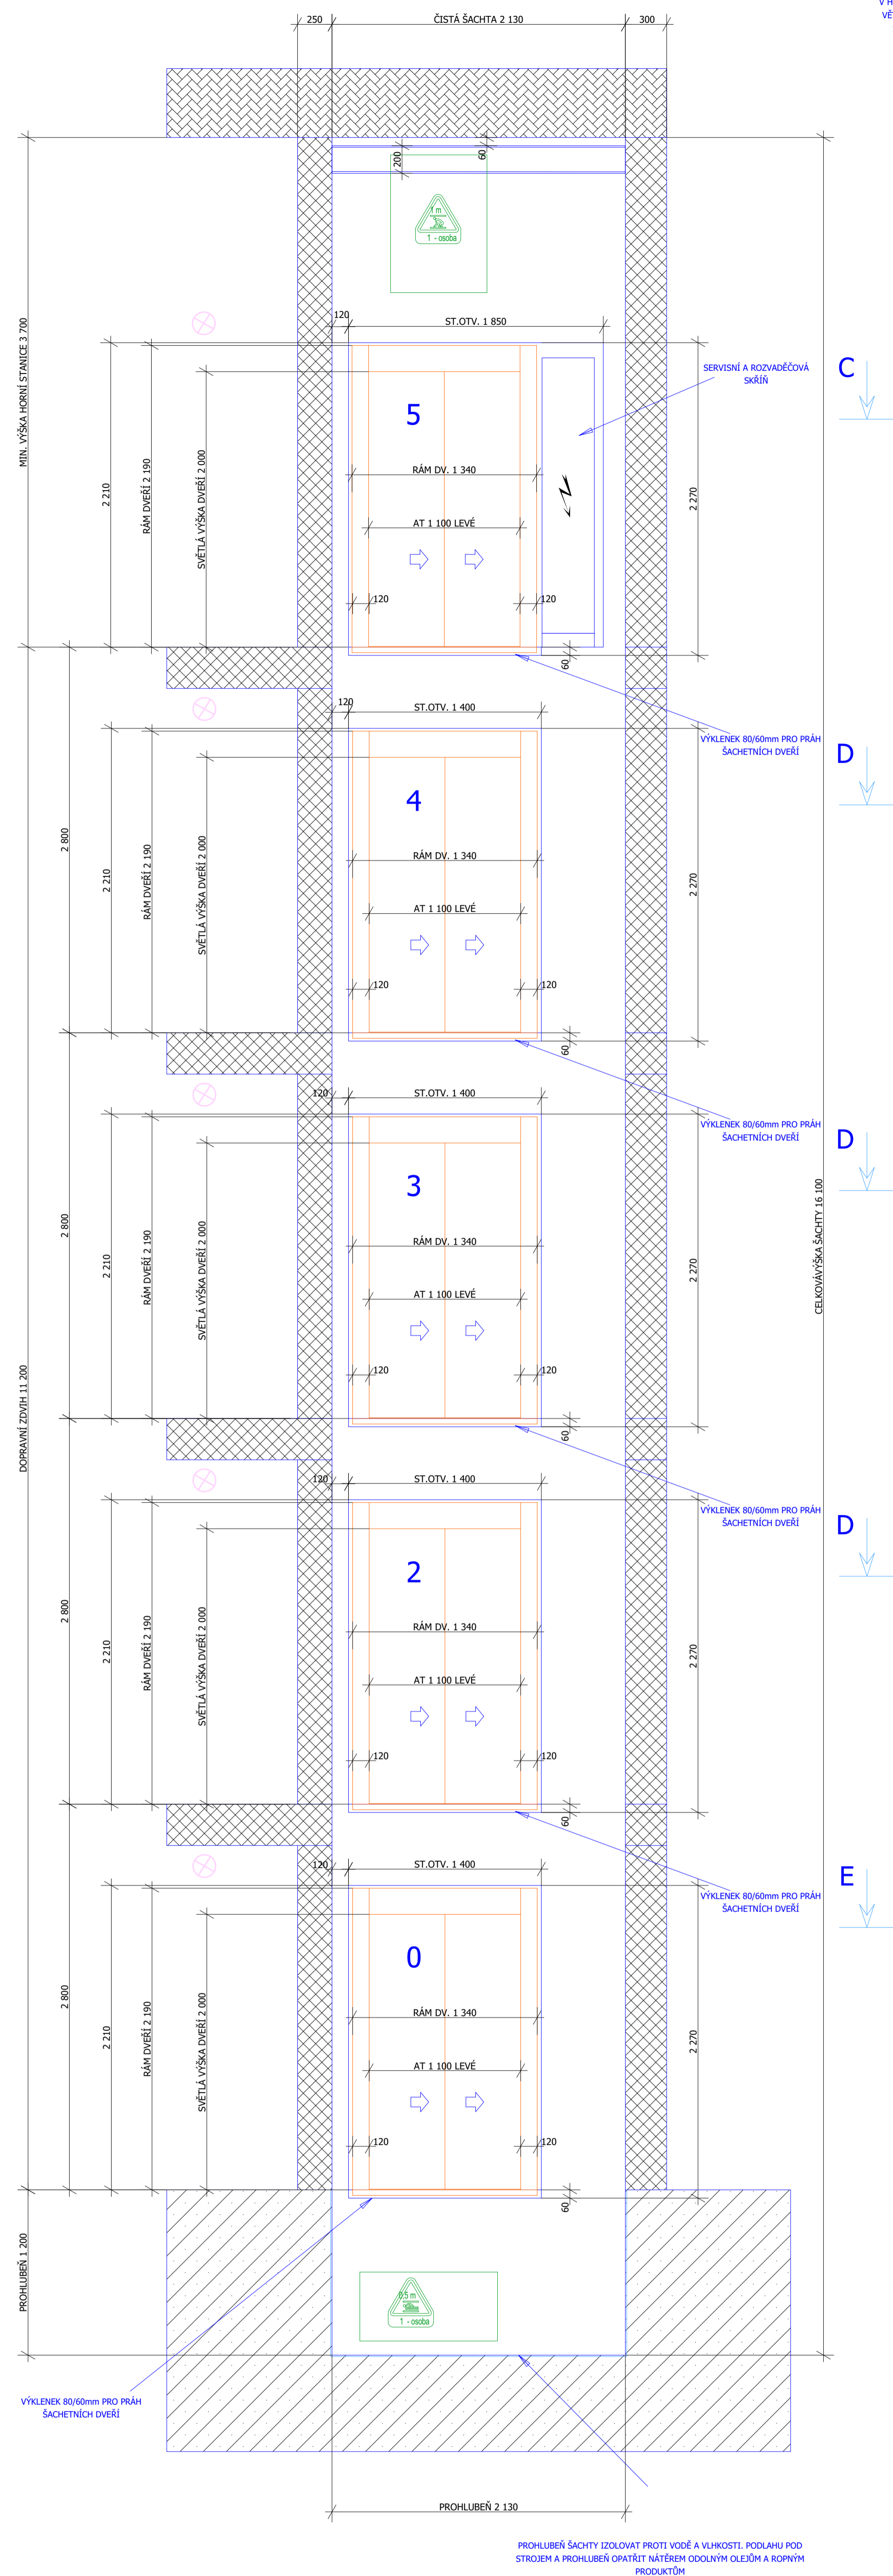


## ŘEZ ŠACHTOU A-A

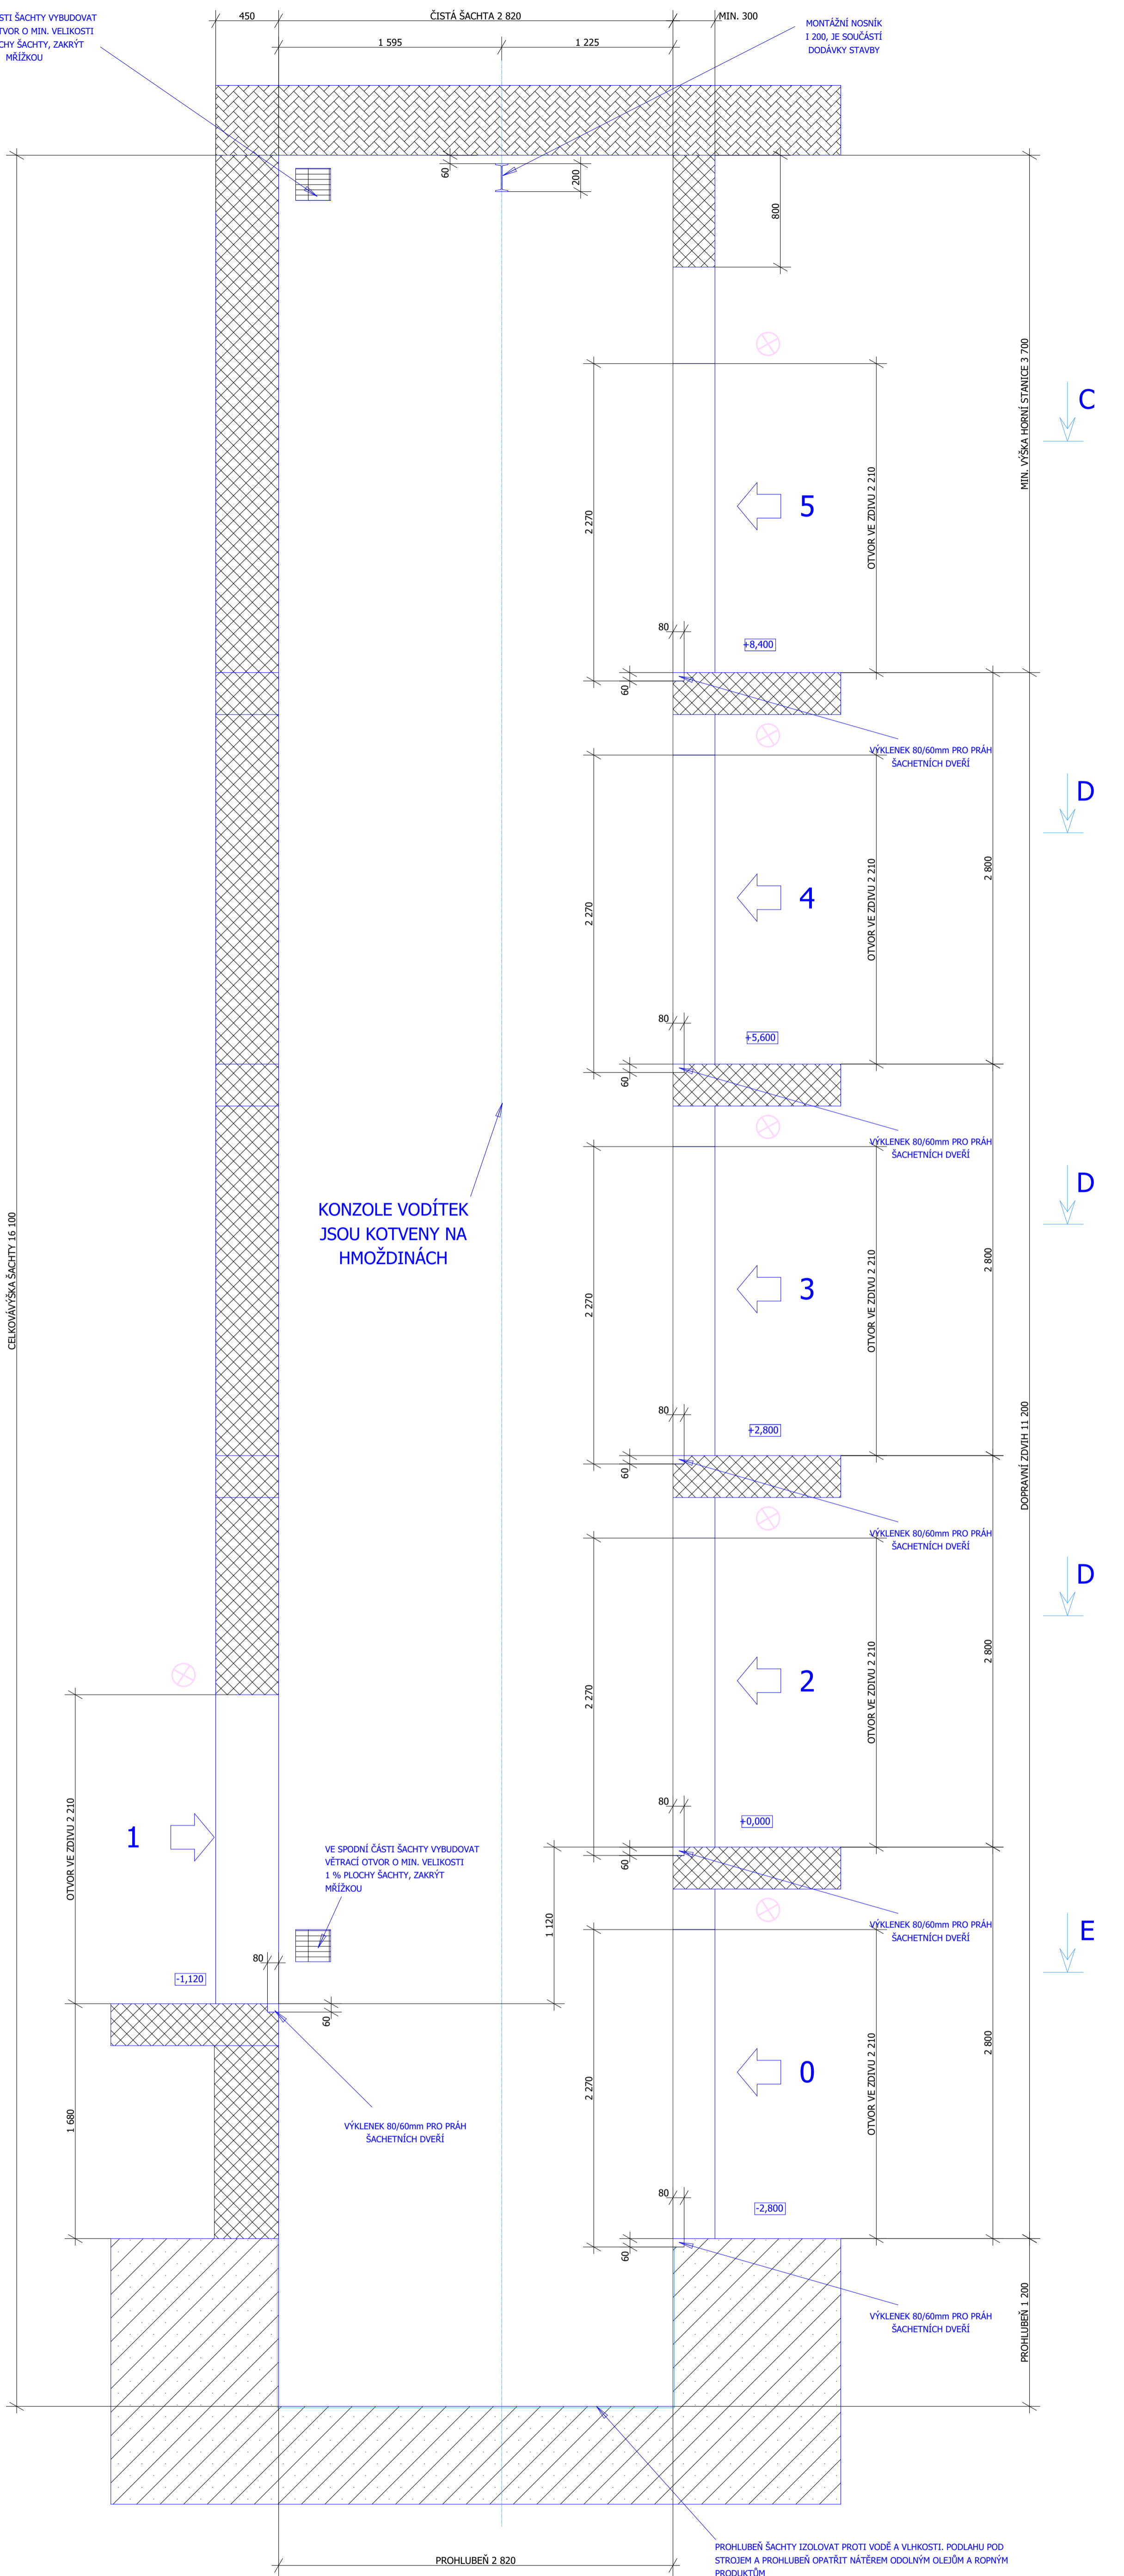

TENTO VÝKRES NESLOUŽÍ K FINÁLNÍMU PROVEDENÍ DÍLA !

[illegible]

# PROJEKTOVÁ DOKUMENTACE PRO PROVÁDĚNÍ STAVBY

ZODPOVĚDNÝ PROJEKTANT		VYPRACOVÁVAL		KRESLIL		 <b>PROJECT</b> spol. s r.o. Plynárenská 830, 280 02 Kolín IV IČO: 272 10 341   DIČ: CZ 272 10341 Tel: 321 728 755	
Ing. KADLEČEK JIŘÍ		Ing. KADLEČEK JIŘÍ		ALÉS MORAVEC			
KRAJ STŘEDOČESKÝ		MĚÚ KOLÍN					
STAVEBNÍK: MĚSTO KOLÍN, KARLOVO NÁMĚSTÍ 78, 280 12 KOLÍN I						DATUM	08/2025
AKCE						Č. ZÁK.	9T4 - 33
<b>STAVEBNÍ ÚPRAVY A PŘÍSTAVBA OBJEKTU SLOVENSKEJ 984 V KOLÍNĚ II</b> SLOVENSKEJ 984, KOLÍN II, 280 02, K.Ú. KOLÍN, st. parc. č. 6255, poz. parc. č. 2515/16						FORMÁT	A4
						OBSAH	
<b>VÝTAH - ŘEZ A-A', B-B'</b>						1:25	CT2433 - RS06