


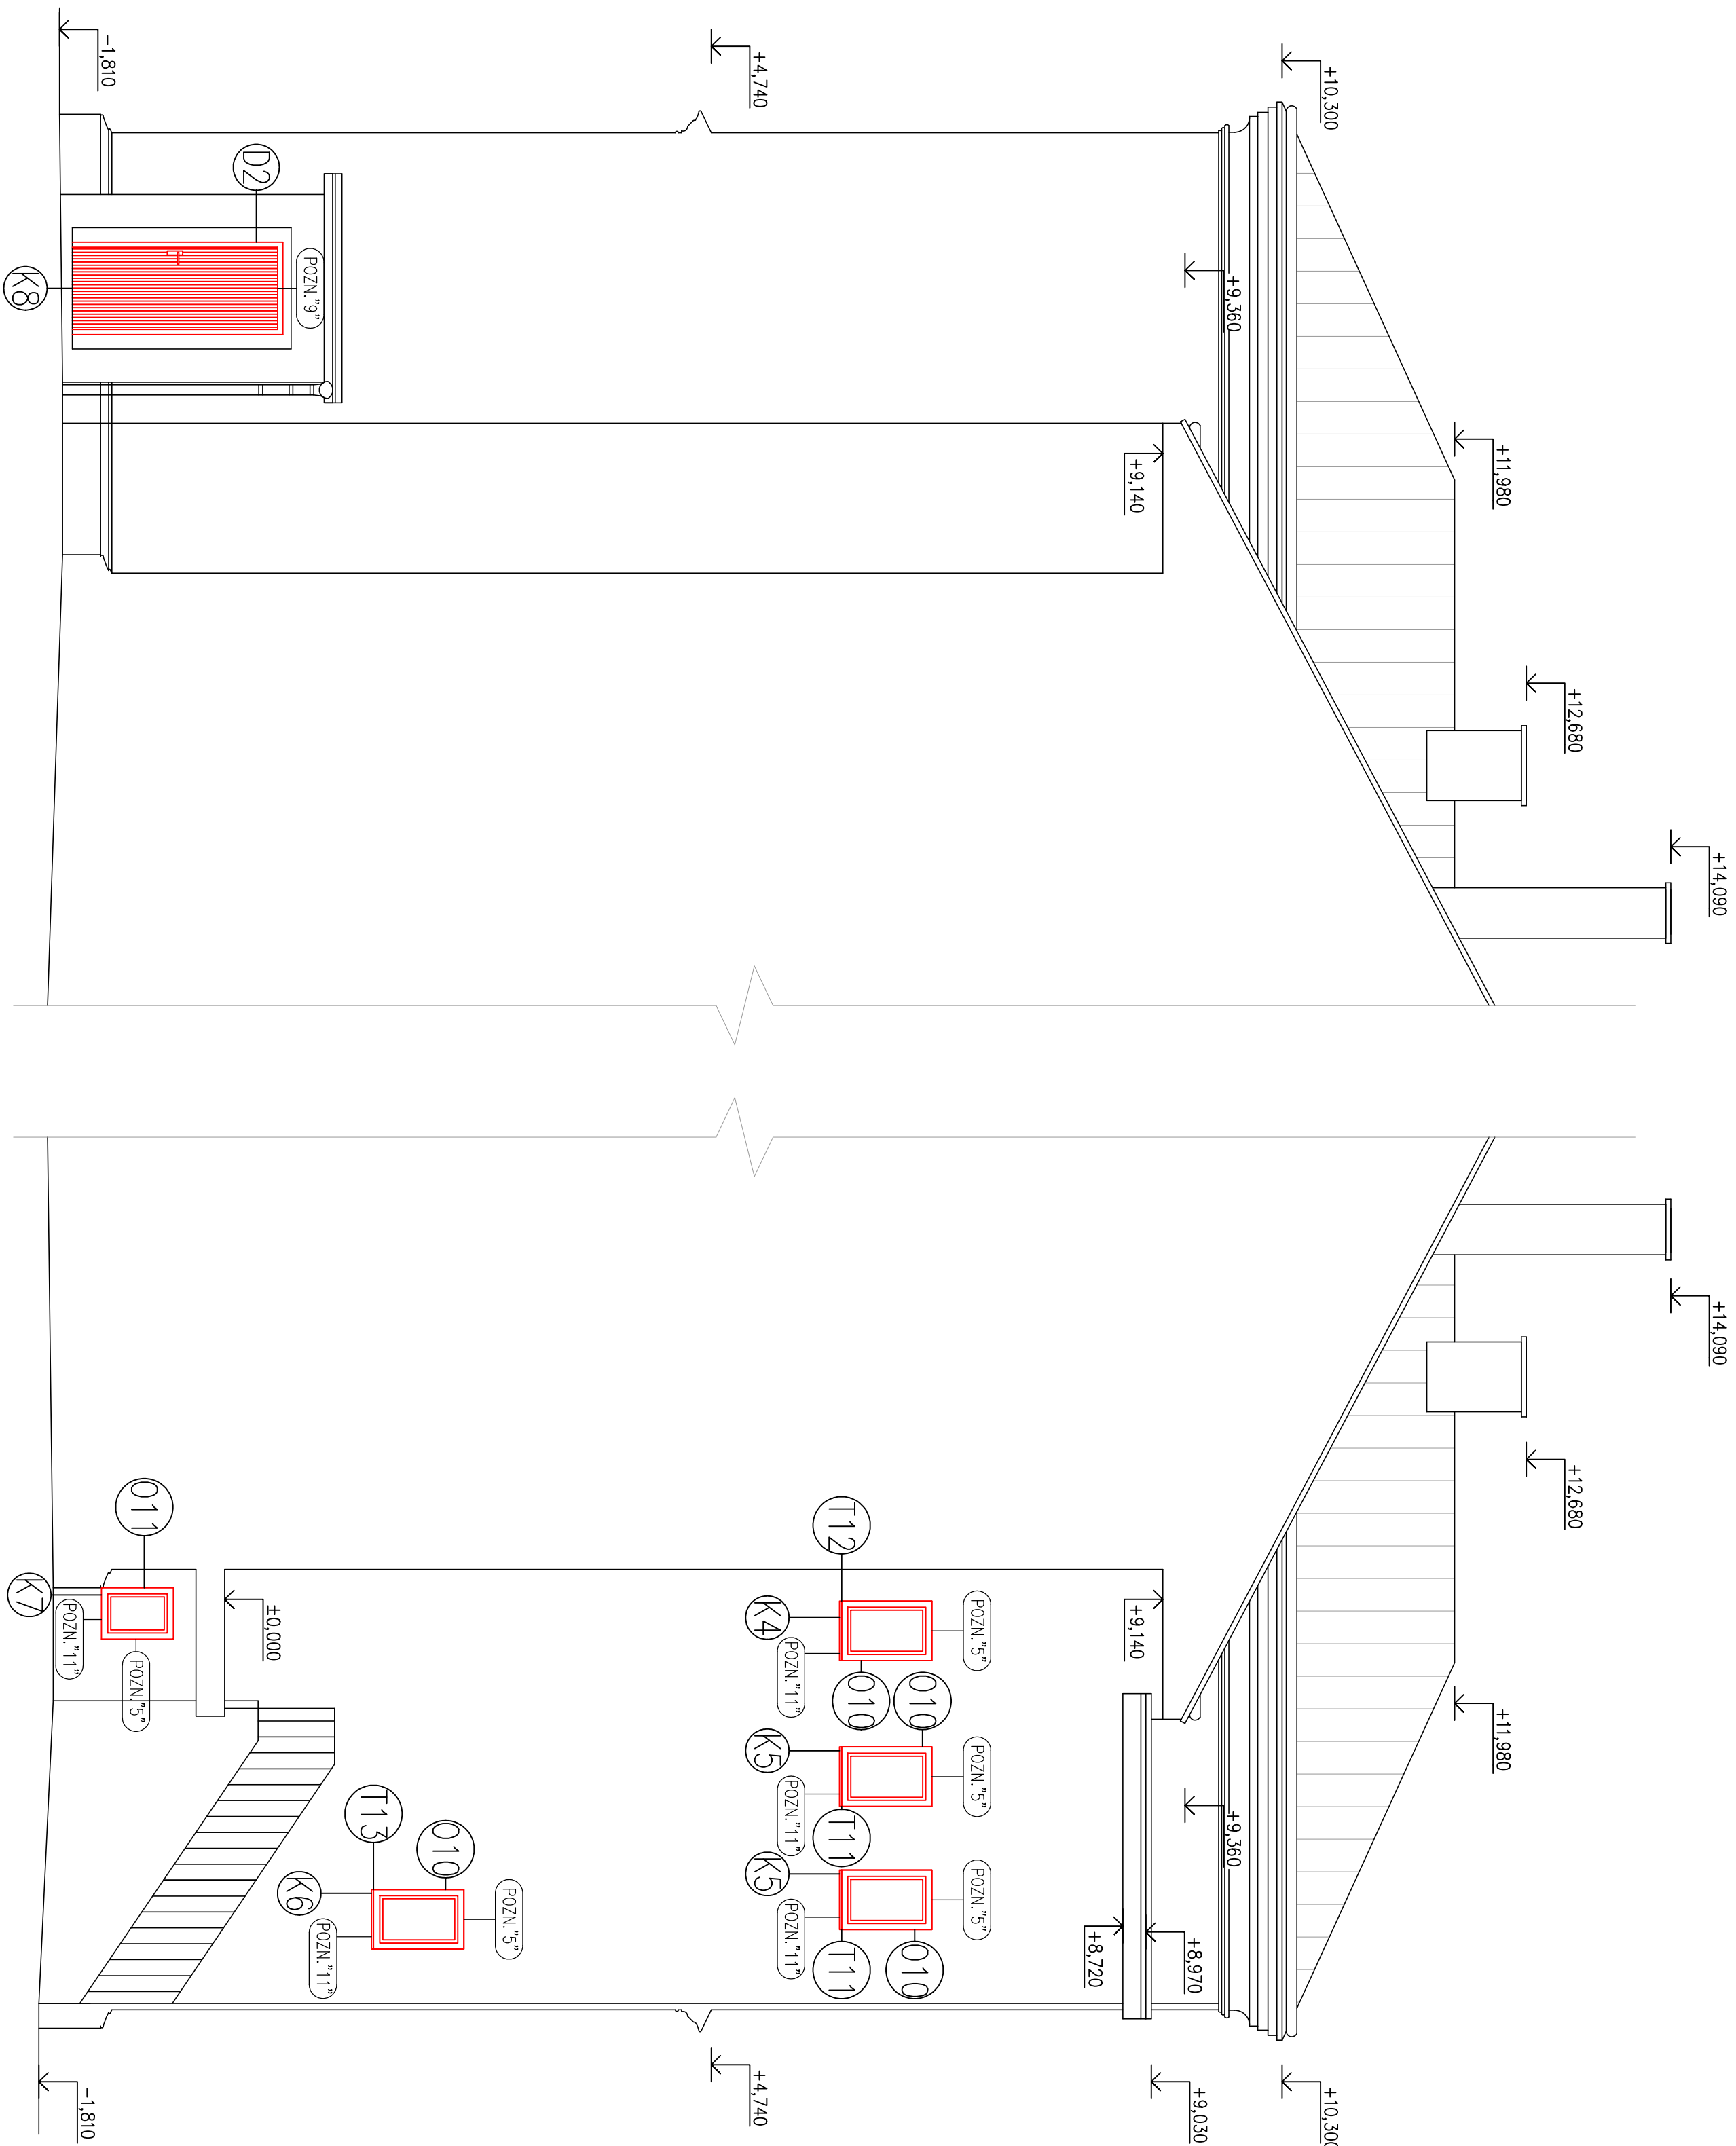

POZNÁMKY

- [illegible]

LEGENDA POPISU

- [illegible]

LEGENDA MATERIALŪ

- STAVAJUĆI KONSTRUKCJE

– MOVÉ KONSTRUKCJE

STABLA:		PK HOŠEK S.R.O. Maušlůvské 739 +420 732 437 160 hošek@pk-hosek.cz	
ZÁKLADNÍ PROJEKTANT:			
KOLÍN, KULHONHOŘSKÁ 21 - ZHOVOVENÍ PROJEKTOVÉ DOKUMENTACE - VÝMĚNA OKEN, DVEŘÍ, PARAPETU A OPRAVA RÍMS			
MÍSTO: STŘEŠ. PRŮB. K.O. KOLÍN			
INVESTOR: MĚSTO KOLÍN KARLOVO NÁMĚSTÍ 78, KOLÍN I 280 02 KOLÍN			
PROJEKČNÍ ČÍSLO:		ZDP: PROJEKTANT:	VÝKONOVATEL:
D.1.1 ARCHITEKTONICKÉ A STAVĚNÉ TECHNIČNÉ ŘEŠENÍ		JAN HOŠEK	TOMAS BERNATIK
		FORMÁT:	DATUM:
		A4/64	01./2024
		STUPEŇ PR:	ZAKAZKA ČÍSLO:
		DSP	2024/373
DOKLAD: D.1.1.2		MĚŘITNO:	PANEČ ČÍSLO:
		1:50	
POHLEDY BOČNÍ - NOVÝ STAV		ČÍSLO VÝKRESU:	D.2.2