


POSTUP PRACÍ:

- TLAKOVÉ OMÝTÍ A ODMAŠTĚNÍ OMÍTEK
- DOPLENĚNÍ BETONOVÝCH MAZANIN POD KLEMPÍRSKÉ KONSTRUKCE
- OPLECHOVÁNÍ KONSTRUKCÍ Z MEDEMNĚHO PLECHU - ŘÍMSY, ATIKY, PARAPETY
- OPRAVA OMÍTEK SLOŽITOSTI ST. 5, PŘEDPOKLAD Z 5 - 11 %
- OPRAVA DRÁHE OPRAVENÝCH OMÍTEK - PROFILACE HRAN JEDNOTLIVÝCH FASÁDNÍCH PRVKŮ
- SILIKÁTOVÝ FASÁDNÍ NÁTER - ODSTIN ŽLUTÁ DLE VZORNIKU FIRMY KEIM Č. 9071
- MONTÁŽ SVOUDU DN 100 Z MĚDI

OPRAVA STÁVAJÍCÍCH OMÍTEK
SLOŽITOST ST. 5
OTLUČENÍ OMÍTEK 5%
SILIKÁTOVÝ NÁTER

KONTAKTNÍ ZATEPLENÍ EPS 70 F, TL, 140 MM
SILIKÁTOVÁ OMÍTKA, ZRNITOST 2 MM, TOČENA
OMÍTKA PROBARVENÁ

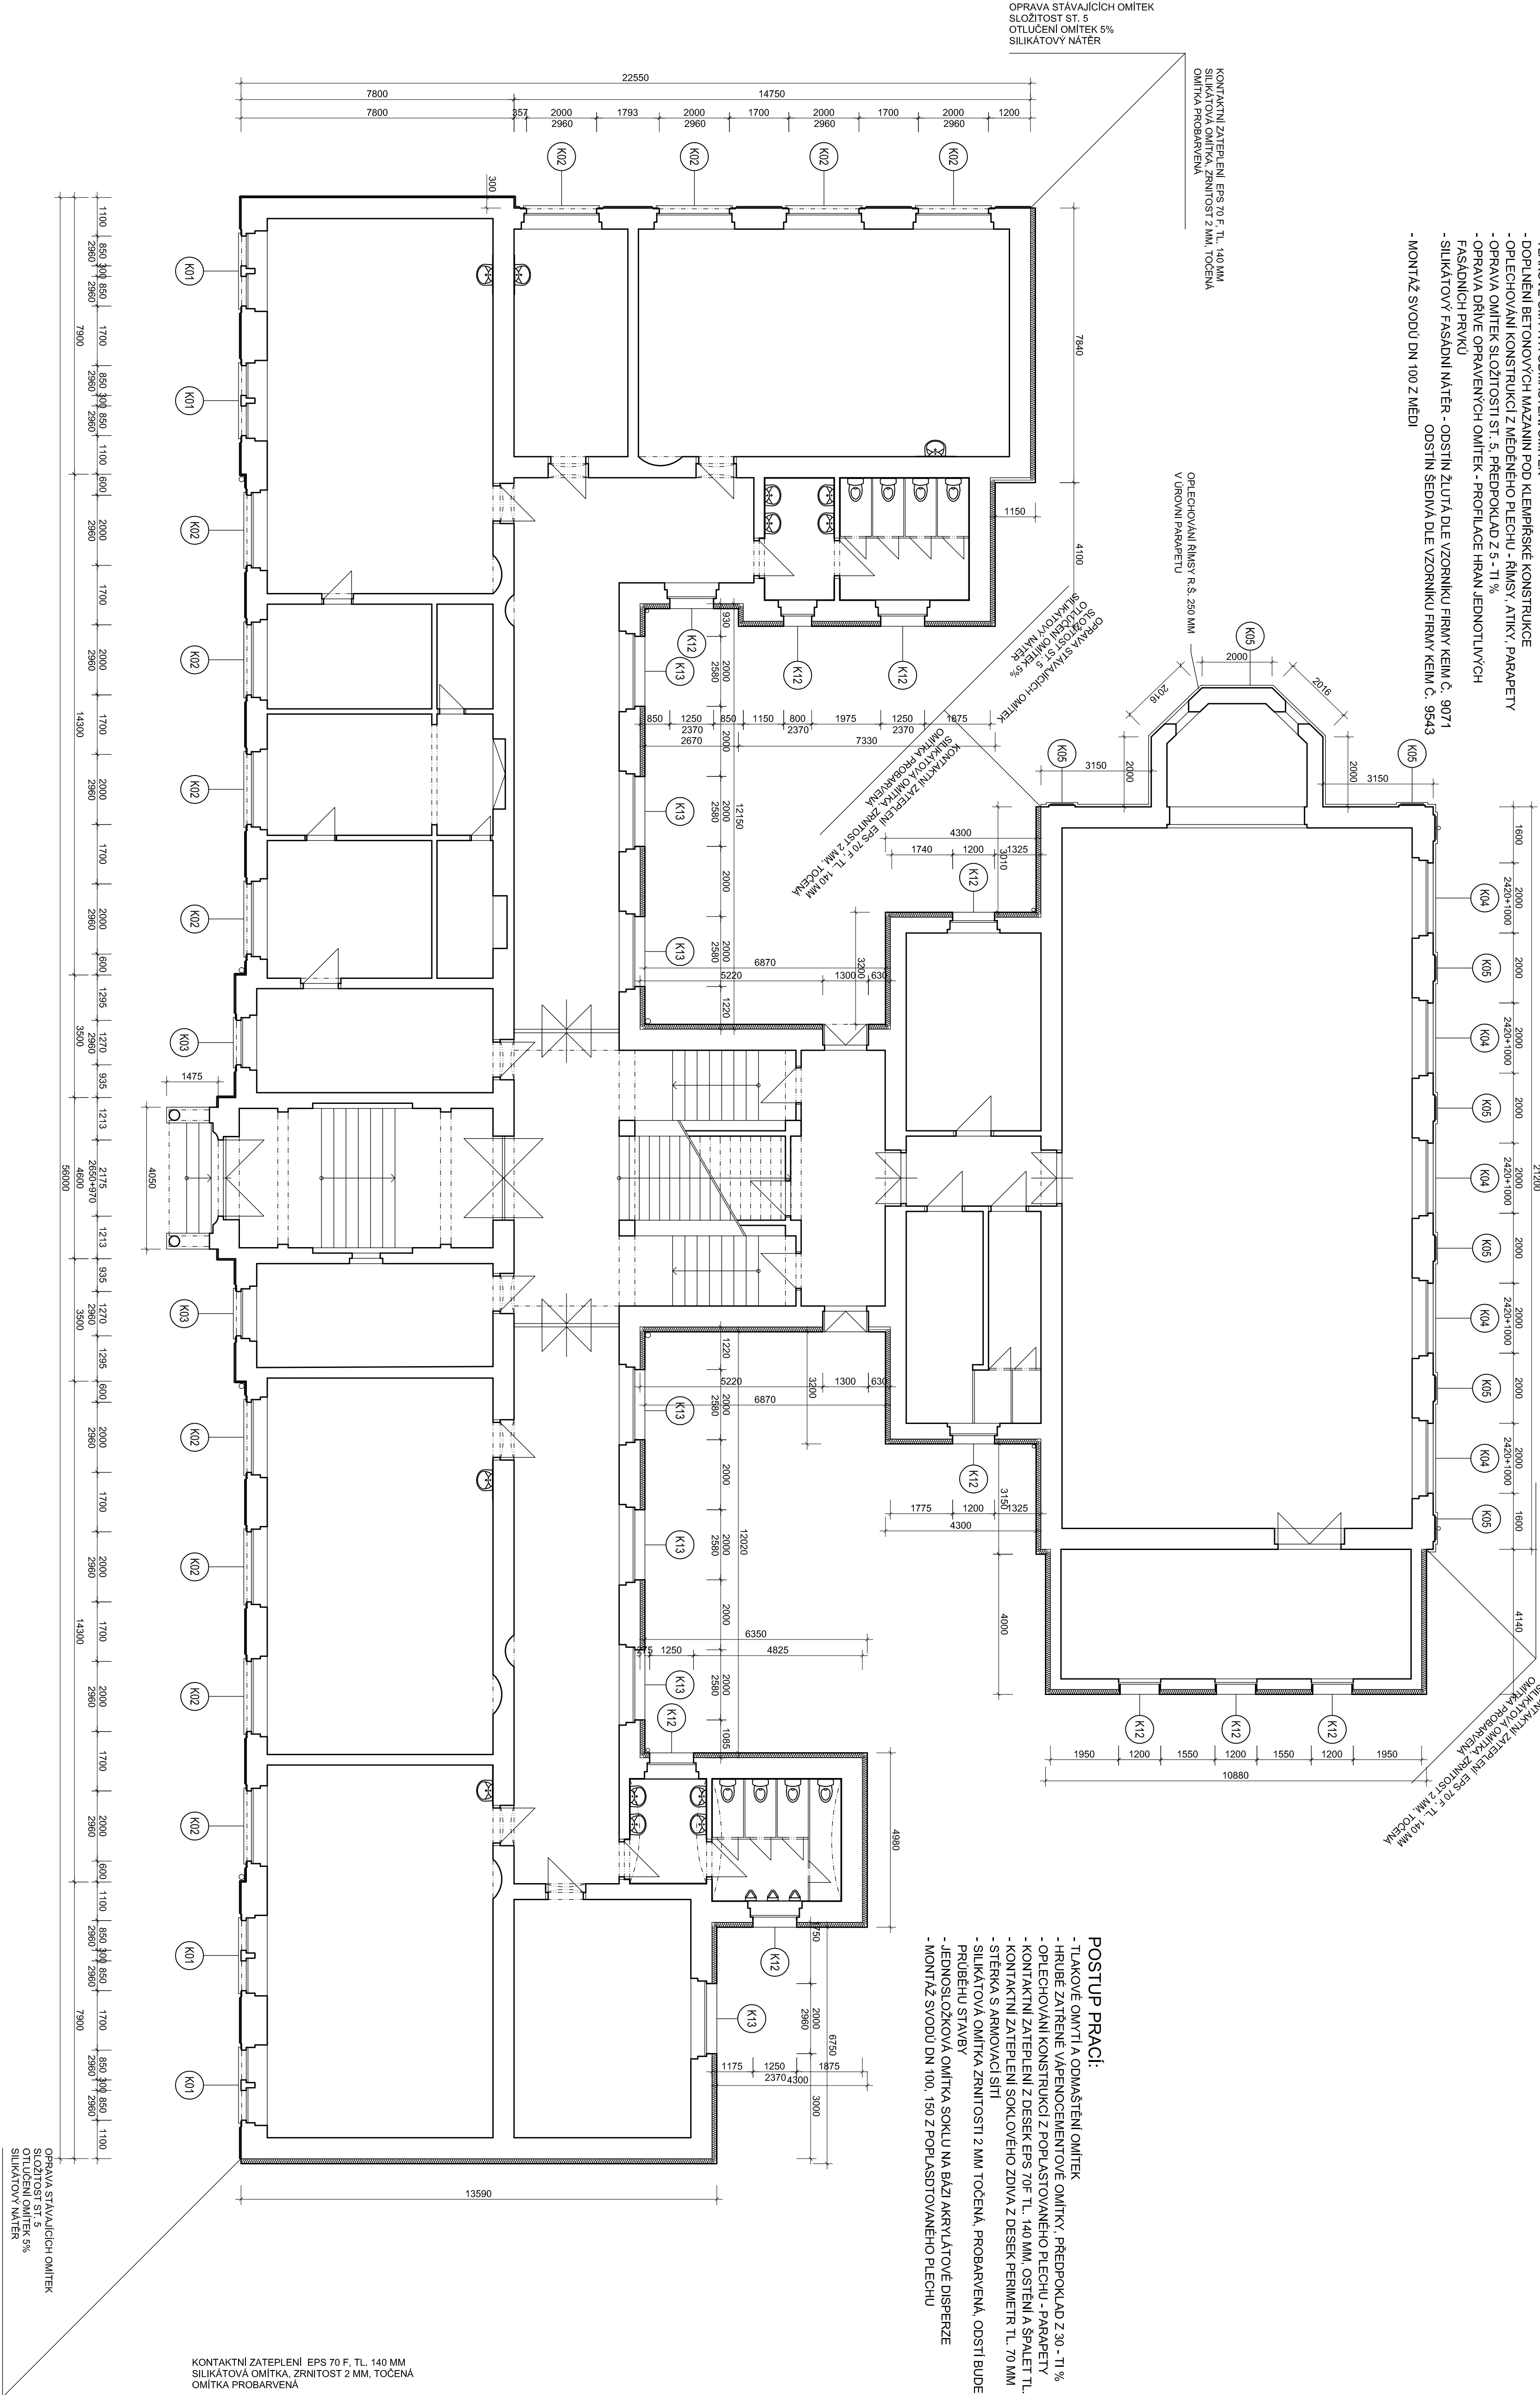

TABULKA KLEMPŘSKÝCH KONSTRUKCÍ	
označení	poznámka
K01	OPLECHOVÁNÍ VNĚJŠÍHO PARAPETU, RŠ=330mm MATERIÁL - MĚD VĚCNÉ PŘÍPOJEK POZINKOVANÝCH, DROBNÉHO SPOJOVACÍHO MATERIÁLU A MONTÁŽE
K02	OPLECHOVÁNÍ VNĚJŠÍHO PARAPETU, RŠ=330mm MATERIÁL - MĚD VĚCNÉ PŘÍPOJEK POZINKOVANÝCH, DROBNÉHO SPOJOVACÍHO MATERIÁLU A MONTÁŽE
K03	OPLECHOVÁNÍ VNĚJŠÍHO PARAPETU, RŠ=330mm MATERIÁL - MĚD VĚCNÉ PŘÍPOJEK POZINKOVANÝCH, DROBNÉHO SPOJOVACÍHO MATERIÁLU A MONTÁŽE
K04	OPLECHOVÁNÍ VNĚJŠÍHO PARAPETU, RŠ=330mm MATERIÁL - MĚD VĚCNÉ PŘÍPOJEK POZINKOVANÝCH, DROBNÉHO SPOJOVACÍHO MATERIÁLU A MONTÁŽE
K05	OPLECHOVÁNÍ ŘÍMSY V ÚROVNI PARAPETU, RŠ=250mm MATERIÁL - MĚD VĚCNÉ PŘÍPOJEK POZINKOVANÝCH, DROBNÉHO SPOJOVACÍHO MATERIÁLU A MONTÁŽE
K12	OPLECHOVÁNÍ VNĚJŠÍHO PARAPETU, RŠ=400mm ZÁROVE ZINKOVANÝ POPLASTOVANÝ PLECH BARVA BILÁ VĚCNÉ PŘÍPOJEK POZINKOVANÝCH, DROBNÉHO SPOJOVACÍHO MATERIÁLU A MONTÁŽE
K13	OPLECHOVÁNÍ VNĚJŠÍHO PARAPETU, RŠ=400mm ZÁROVE ZINKOVANÝ POPLASTOVANÝ PLECH BARVA BILÁ VĚCNÉ PŘÍPOJEK POZINKOVANÝCH, DROBNÉHO SPOJOVACÍHO MATERIÁLU A MONTÁŽE

POSTUP PRACÍ:

- TLAKOVÉ OMÝTÍ A ODMAŠTĚNÍ OMÍTEK
- DOPLENĚNÍ BETONOVÝCH MAZANIN POD KLEMPÍRSKÉ KONSTRUKCE
- OPLECHOVÁNÍ KONSTRUKCÍ Z MEDEMNĚHO PLECHU - ŘÍMSY, ATIKY, PARAPETY
- OPRAVA OMÍTEK SLOŽITOSTI ST. 5, PŘEDPOKLAD Z 5 - 11 %
- OPRAVA DRÁHE OPRAVENÝCH OMÍTEK - PROFILACE HRAN JEDNOTLIVÝCH FASÁDNÍCH PRVKŮ
- SILIKÁTOVÝ FASÁDNÍ NÁTER - ODSTIN ŽLUTÁ DLE VZORNIKU FIRMY KEIM Č. 9071
- MONTÁŽ SVOUDU DN 150 Z MĚDI, PRO NÁPOJENÍ NA UTMOVÉ POTRUBÍ POUŽIT TRUBKY PVC DN 150 DO VÝŠKY 3,0 M NAD TERÉN

PANE Č. :

zaměstnanec	MĚSTO KOLÍN KARLOVO NÁMĚSTÍ 78, 280 12 KOLÍN 1 IČ 235 440	Ing. Martin Škorpík V Brizach 794 280 02 Kolín 2 IČO 66767849
výpočet	ING. MARTIN ŠKORPIK, ČKAIT Č. 1840	Ing. Martin Škorpík V Brizach 794 280 02 Kolín 2 IČO 66767849
akce	ZLEPŠENÍ TEPELNÉ TECHNIČKÝCH VLASTOSTÍ BUDOVY 2. ZÁKLADNÍ ŠKOLY V KOLÍNĚ	DZS 02/2016
akce výkres	PŮDORYS 1. NP - NOVÝ STAV	1 : 100
akce výkres		D.1.1.b-01