


KONTAKTNÍ ZATEPLENÍ EPS 70 F, TL 140 MM
SILIKATOVÁ OMÍTKA, ZRNITOST 2 MM, TOČENA
OMÍTKA PROBÁRVĚNÁ

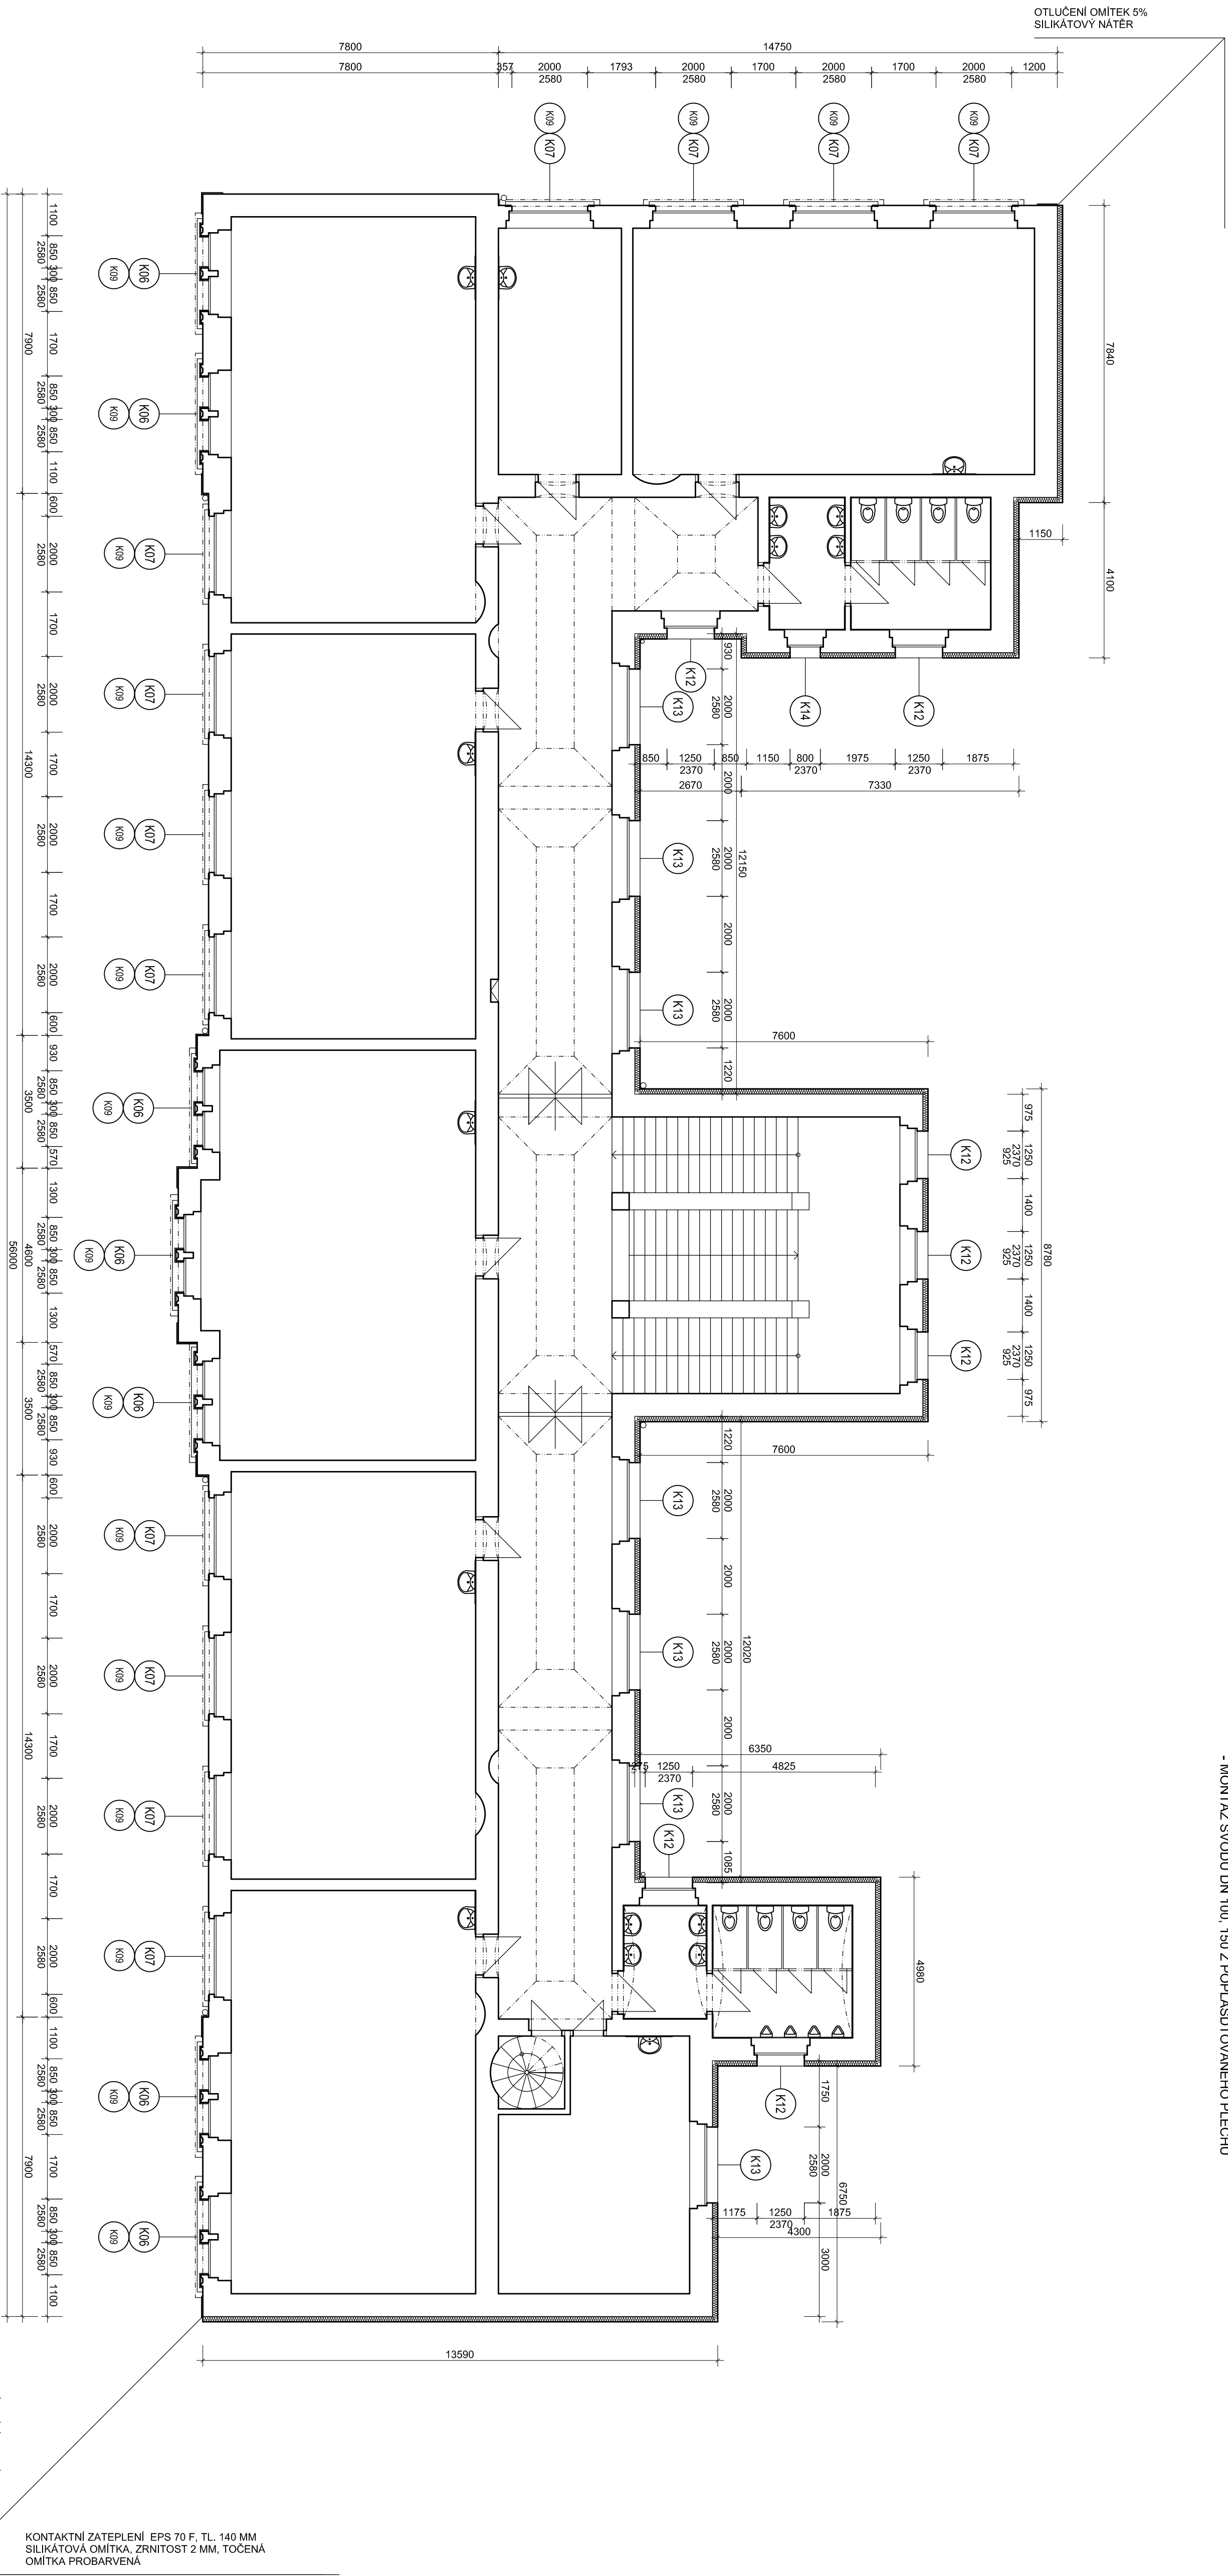

- POSTUP PRACÍ:**
- TLAKOVÉ OMÝTÍ A ODMAŠTĚNÍ OMÍTEK
 - HRUBÉ ZATEPĚNÍ VÁPENOCEMENTOVÉ OMÍTKOU - PŘEDPOKLAD Z 30 - 11 %
 - OPRÁVY BETONOVÝCH KONSTRUKCÍ Z POPRAŠTOVANÉHO PLECHU - PARAPETY
 - KONTAKTNÍ ZATEPLENÍ Z DESK EPS 70 F, TL 140 MM, OSTĚNÍ A ŠPALET, TL 40 MM
 - KONTAKTNÍ ZATEPLENÍ SOKLOVÉHO ZDIVA Z DESK PERIMETR TL 70 MM
 - STĚNA S ARMOVACÍ SÍTI
 - SILIKATOVÁ OMÍTKA ZRNITOSTI 2 MM TOČENÁ, PROBÁRVĚNÁ, ODSTĚN BUDĚ URČEN V
 - PŘEBUDU STAVBY
 - JEDNOSTOŽKOVÁ OMÍTKA SOKLU NA BAZI ARMULATOVÉ DISPERZE
 - MONTÁŽ SVODU DN 100, 150 Z POPRAŠTOVANÉHO PLECHU

TABULKA KLEMPŘÍSKÝCH KONSTRUKCÍ	
OZNAČENÍ	POZNÁMKA
K06	OPLECHOVÁNÍ VNĚJŠÍHO PARAPETU, RS=
K07	OPLECHOVÁNÍ VNĚJŠÍHO PARAPETU, RS=
K09	OPLECHOVÁNÍ VNĚJŠÍHO PARAPETU, RS=
K12	OPLECHOVÁNÍ VNĚJŠÍHO PARAPETU, RS=
K13	OPLECHOVÁNÍ VNĚJŠÍHO PARAPETU, RS=
K14	OPLECHOVÁNÍ VNĚJŠÍHO PARAPETU, RS=

- POSTUP PRACÍ:**
- TLAKOVÉ OMÝTÍ A ODMAŠTĚNÍ OMÍTEK
 - DOPLNĚNÍ BETONOVÝCH MAZANIN POD KLEMPŘÍSKÉ KONSTRUKCE
 - OPLECHOVÁNÍ KONSTRUKCÍ Z MĚDĚNÉHO PLECHU - ŘÍMSY, ATKY, PARAPETY
 - OPRÁVA OMÍTEK SLOŽITOSTI ST. 5, PŘEDPOKLAD Z 5 - 11 %
 - OPRÁVA DŘÍVE OPRÁVENÝCH OMÍTEK - PROFILACE HRAN JEDNOTLIVÝCH FASÁDNÍCH PRVKŮ
 - SILIKATOVÝ FASÁDNÍ NÁTER - ODSTĚN ŽLUTÁ DLE VZORNIKU FIRMY KEIM Č. 9071
 - MONTÁŽ SVODU DN 150 Z MĚD

PANE Č. :

ZADÁVATEL		Ing. Martin Škorpík	
MĚSTO KOLÍN		V Brizach 794	
KARLOVO NÁMĚSTÍ 78, 280 12 KOLÍN 1		280 02 Kolín 2	
IČ 235 440		IČO 66767849	
VÝPOČETNÍ		DZS	
ING. MARTIN ŠKORPIK, ČKAIT Č. 1840		02/2016	
ZLEPŠENÍ TEPELNÉ TECHNIČKÝCH VLASTOSTÍ		1 : 100	
BUDOVY 2. ZÁKLADNÍ ŠKOLY V KOLÍNĚ		D.1.1.b-03	
PŮDORYS 3. NP - NOVÝ STAV			