


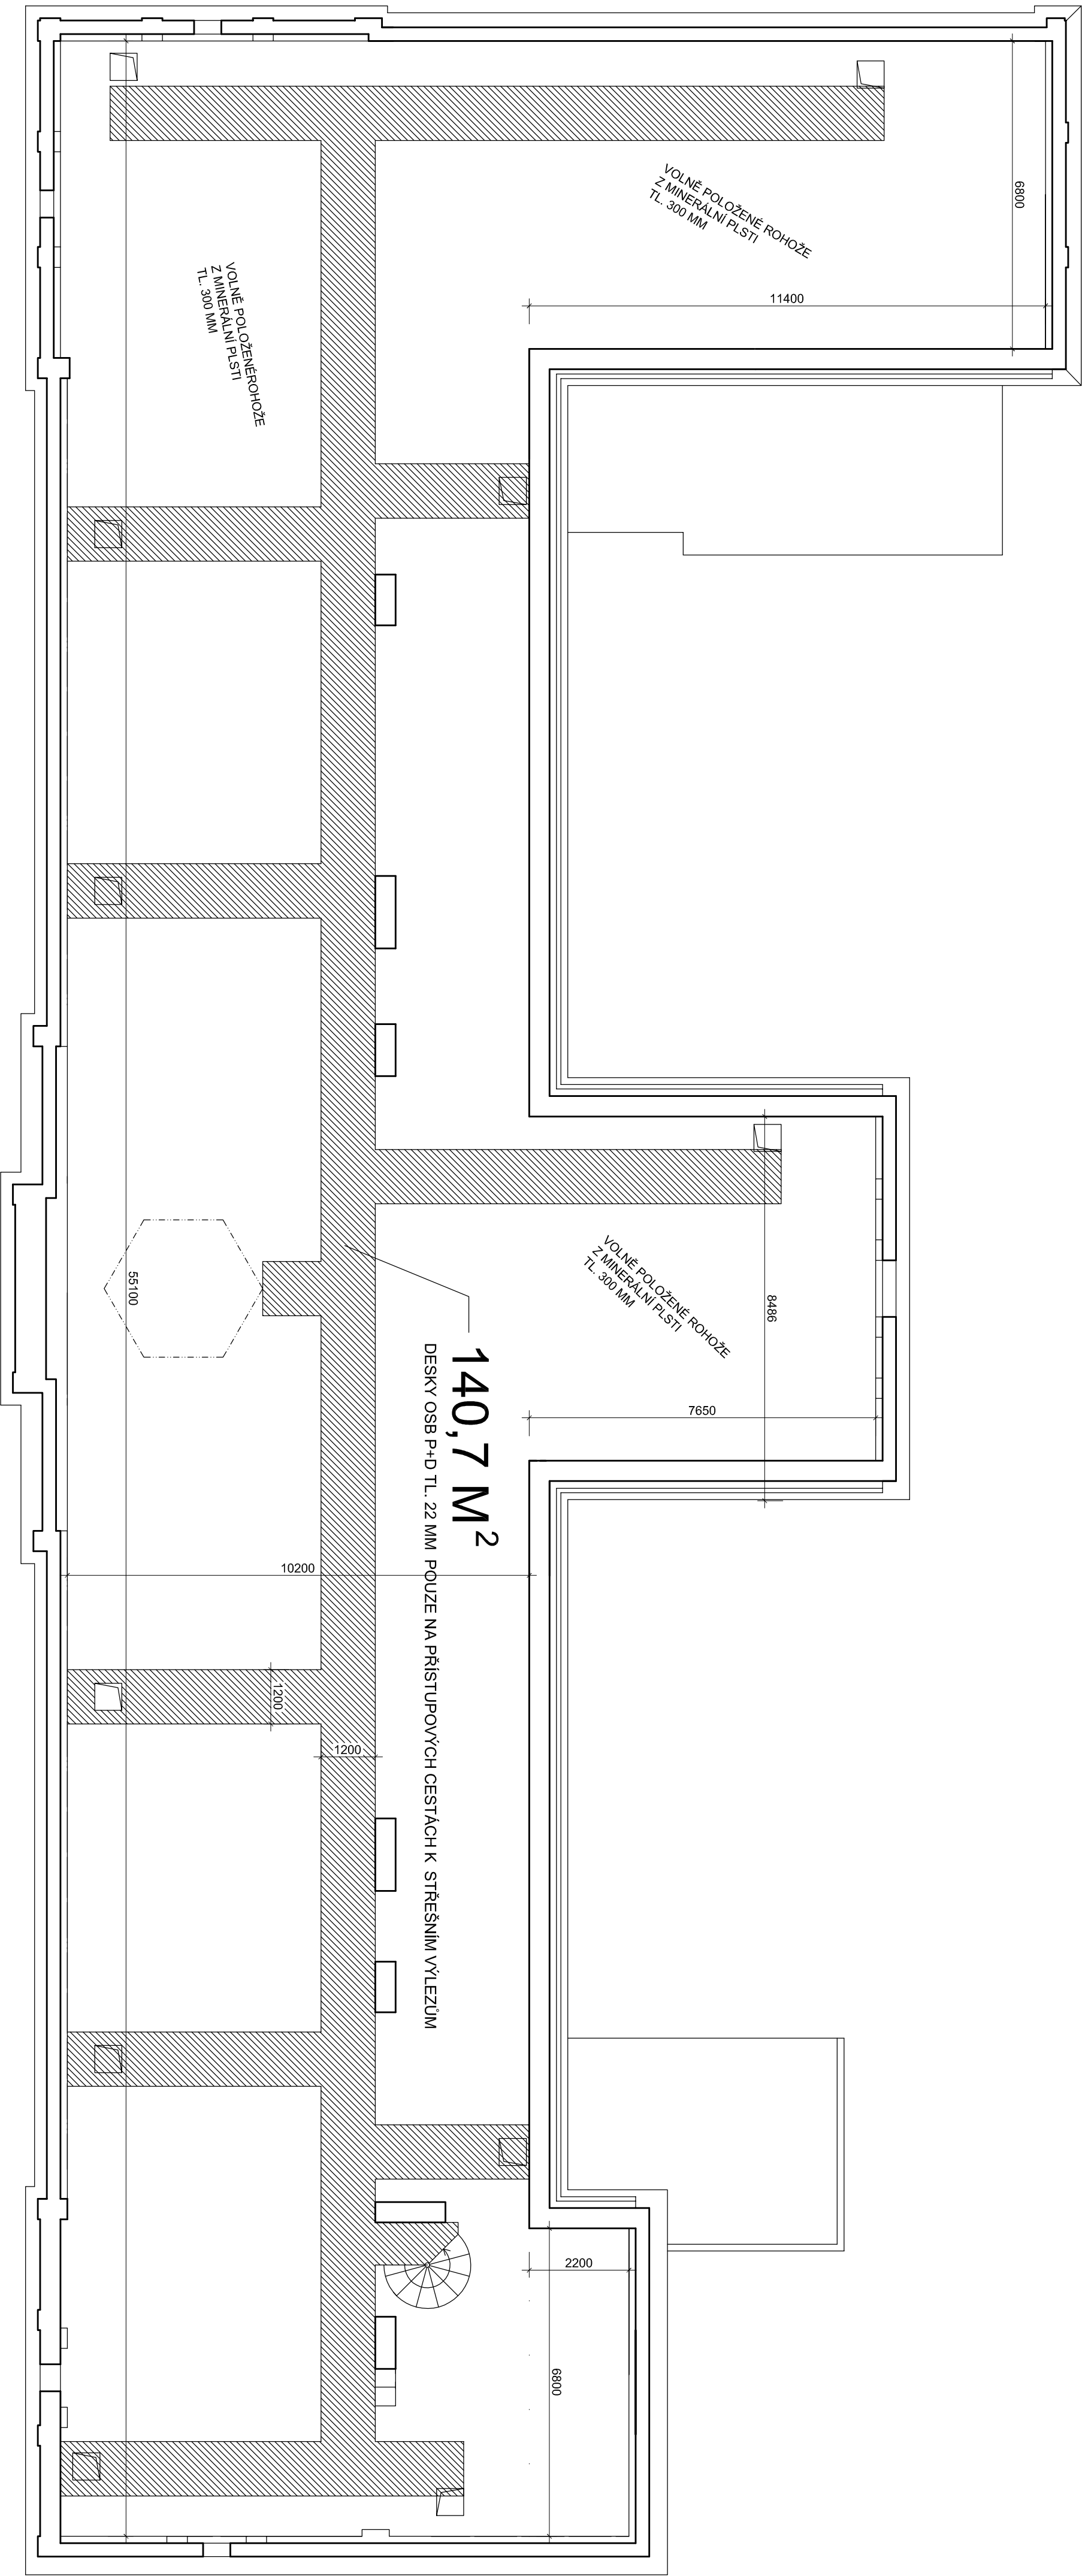

POZNÁMKA:

- DESKY OSB P+D TL 22 MM POUZE NA PŘÍSTUPOVÝCH CESTÁCH K STŘEŠNÍM VÝLEZUM
- POD DESKAMI OSB OSADIT TEPLOVÝ IZOLANT Z DESEK S NAPĚTÍM V TLAKU PŘI STLAČENÍ 10% (DVOUVRSTVÍ) 70 kPa A BODOVÝM ZATÍŽENÍM 800 N
- MIMO DESKY OSB OSADIT TEPERNÝ IZOLANT Z ROHOŽÍ V CELKOVÉ TL 300 MM

PARÉ Č. :

zadavatel:		MĚSTO KOLÍN		Ing. Martin Škorpík	
		KARLOVO NÁMĚSTÍ 78, 280 12 KOLÍN 1		V Březích 794	
		IČ 235 440		280 02 Kolín 2	
výpočet:		ING. MARTIN ŠKORPÍK, ČKAIT Č. 1840		IČO 66767849	
akce:		ZLEPŠENÍ TEPLOTNÉ TECHNICKÝCH VLASTOSTÍ		DZS	
budovy 2. ZÁKLADNÍ ŠKOLY V KOLÍNĚ				datum: 02/2016	
mřížky výkresů:		PŮDORYS 4. NP - NOVÝ STAV		mřížkový: 1 : 100	
				výkres č. D.1.1.b-04	