


POHLED VÝCHODNÍ

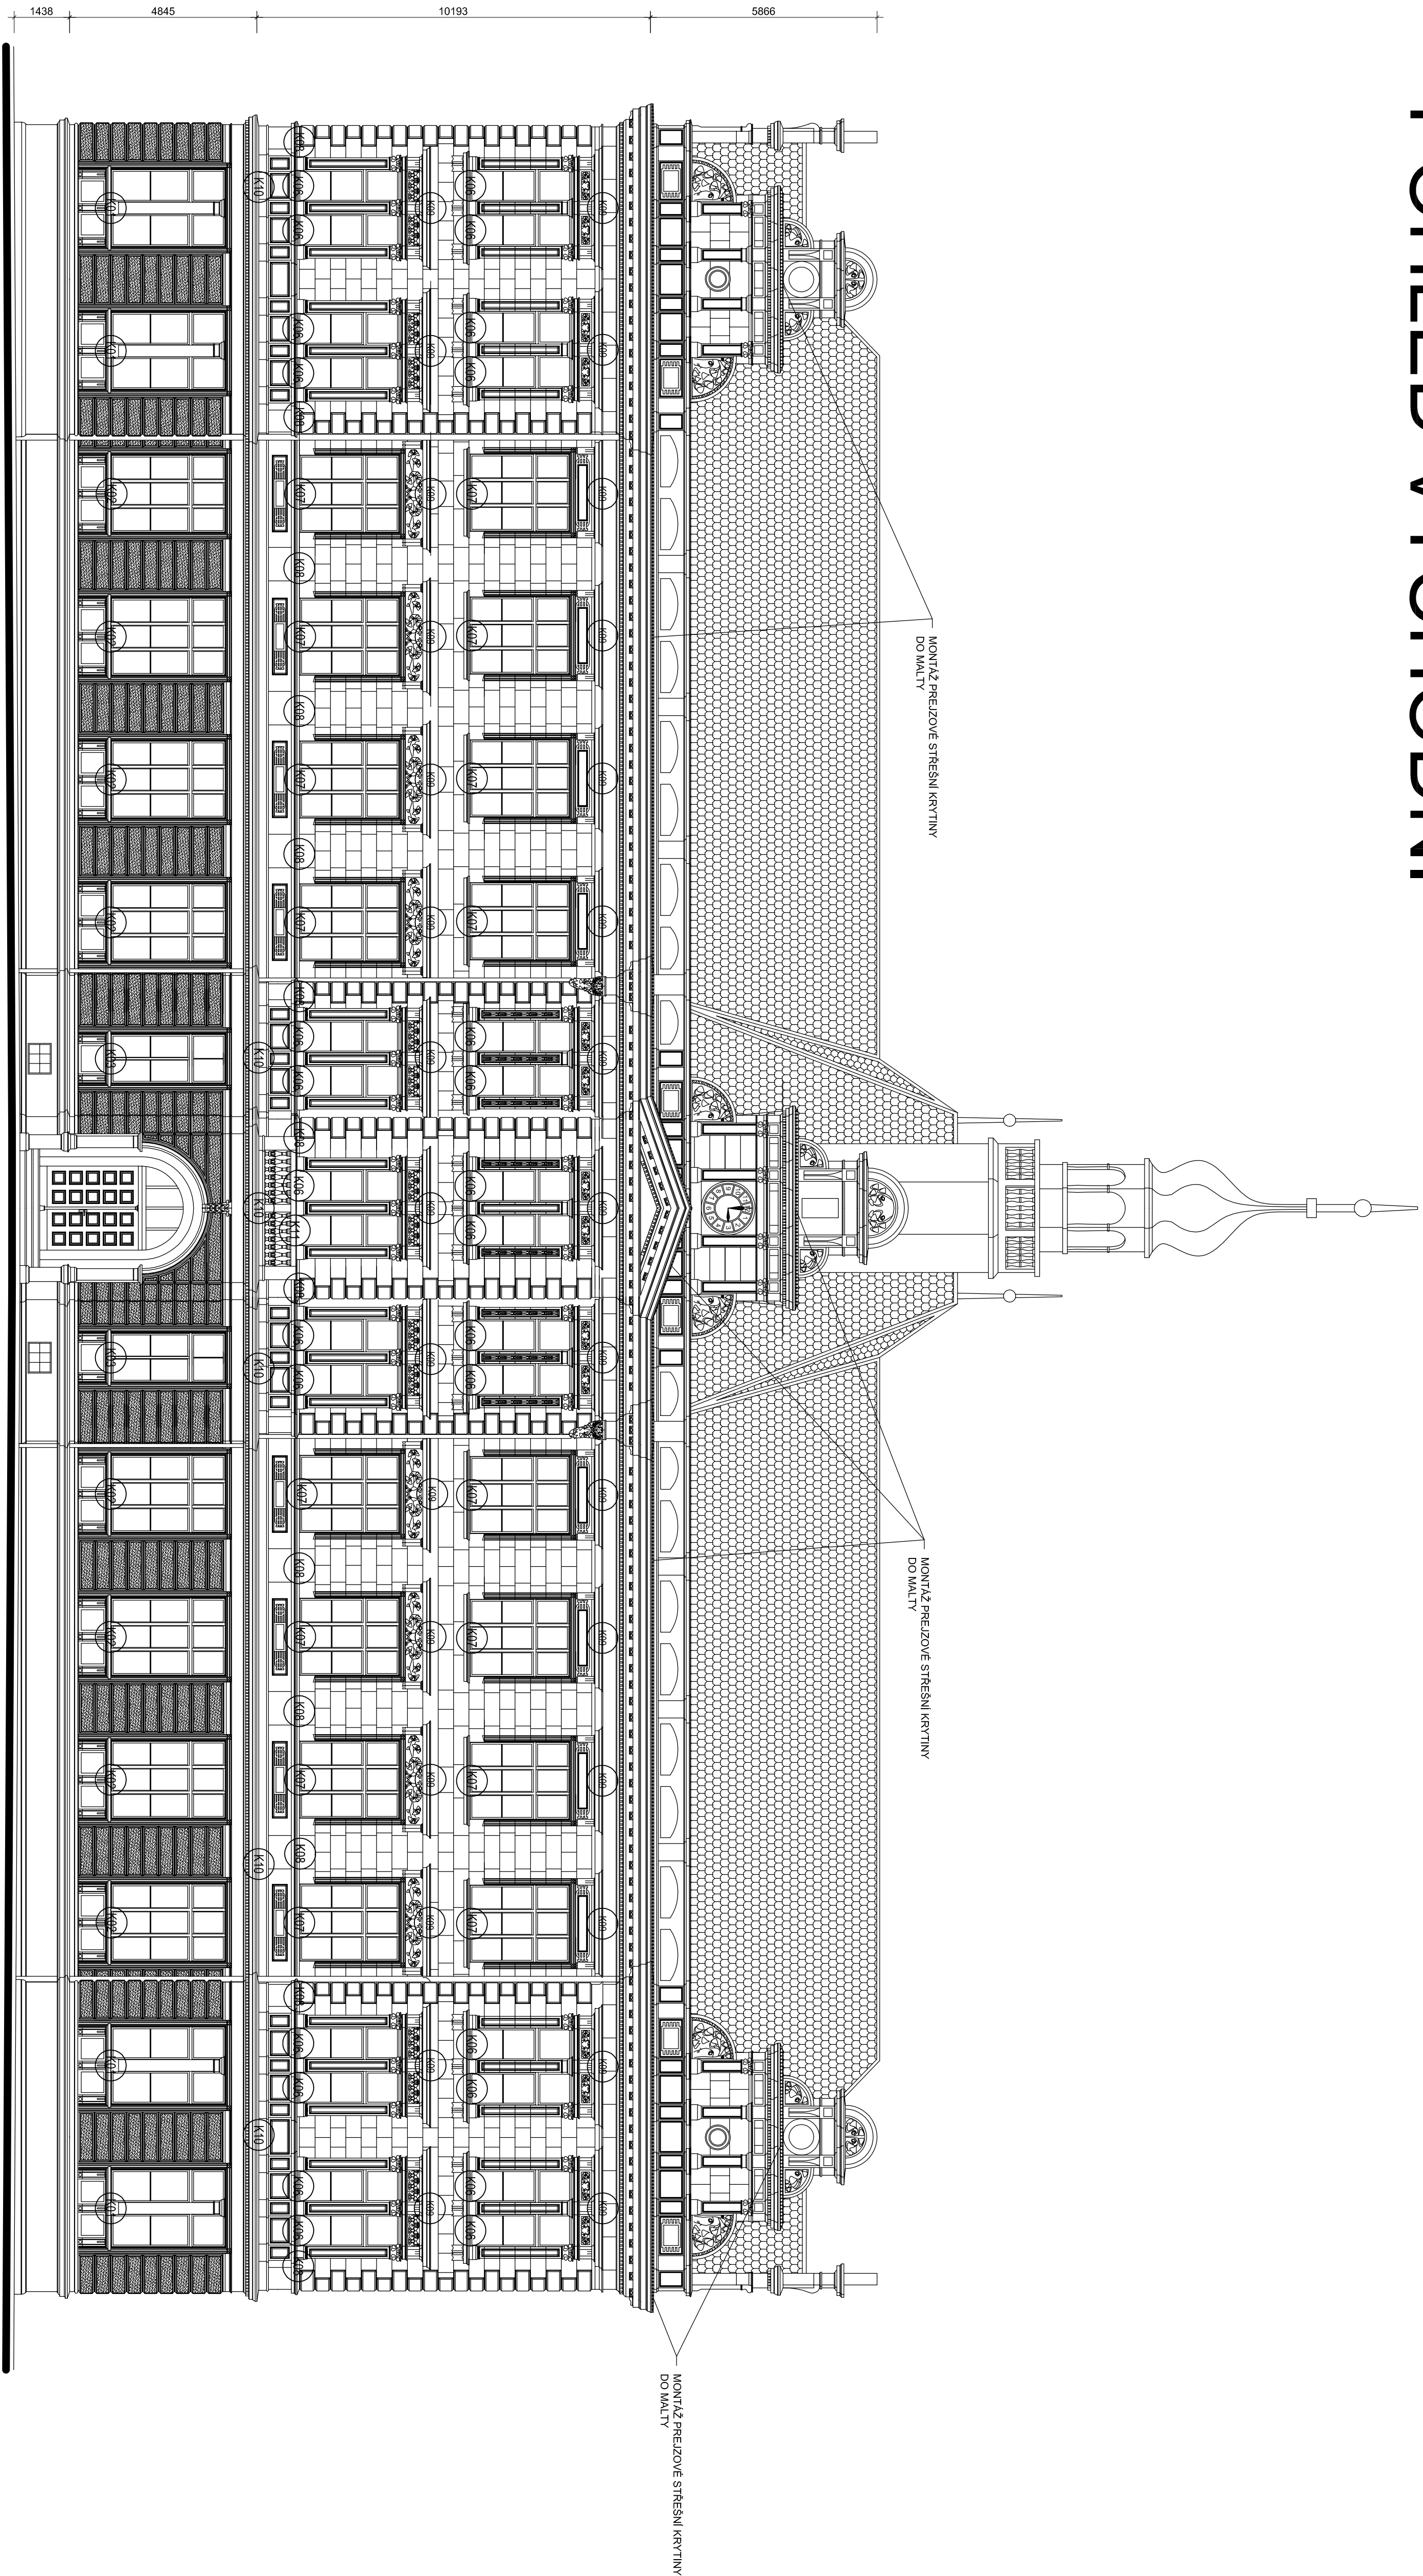

TABULKA KLEMPŘSKÝCH KONSTRUKCÍ	
OZNAČENÍ	POZNÁMKA
K01	OPLECHOVÁNÍ Vnějšího parapetu, RŠ= 330mm MATERIÁL – MEČ Včetně přípojek pozinkovaných, dřevěného spojovacího materiálu a montáže
K02	OPLECHOVÁNÍ Vnějšího parapetu, RŠ= 330mm MATERIÁL – MEČ Včetně přípojek pozinkovaných, dřevěného spojovacího materiálu a montáže
K03	OPLECHOVÁNÍ Vnějšího parapetu, RŠ= 330mm MATERIÁL – MEČ Včetně přípojek pozinkovaných, dřevěného spojovacího materiálu a montáže
K06	OPLECHOVÁNÍ Vnějšího parapetu, RŠ= 330mm MATERIÁL – MEČ Včetně přípojek pozinkovaných, dřevěného spojovacího materiálu a montáže
K07	OPLECHOVÁNÍ Vnějšího parapetu, RŠ= 330mm MATERIÁL – MEČ Včetně přípojek pozinkovaných, dřevěného spojovacího materiálu a montáže
K08	OPLECHOVÁNÍ Vnějšího parapetu, RŠ= 330mm MATERIÁL – MEČ Včetně přípojek pozinkovaných, dřevěného spojovacího materiálu a montáže
K09	OPLECHOVÁNÍ Vnějšího parapetu, RŠ= 330mm MATERIÁL – MEČ Včetně přípojek pozinkovaných, dřevěného spojovacího materiálu a montáže
K10	OPLECHOVÁNÍ Vnějšího parapetu, RŠ= 330mm MATERIÁL – MEČ Včetně přípojek pozinkovaných, dřevěného spojovacího materiálu a montáže
K11	OPLECHOVÁNÍ Vnějšího parapetu, RŠ= 330mm MATERIÁL – MEČ Včetně přípojek pozinkovaných, dřevěného spojovacího materiálu a montáže

BOURACÍ PRÁCE:

- PRO SPOLEČNÉ PLOCHY:
- KONTROLA ODPADKŮ A OČIŠTĚNÍ PŘÍPADNĚ OTLUČENÍ
 - TUKOVÉ OMYTÍ A ODMÁŠTĚNÍ OMÍTEK
 - TUKOVÉ OMYTÍ A ODMÁŠTĚNÍ OMÍTEK
 - DEMONTÁŽ OPLECHOVÁNÍ ŘÍMS A PODKLADNÍCH BETONOVÝCH MAZANIN
 - DEMONTÁŽ STŘEŠNÍ KŘITINY Z PŘEZDU KORUNY ŘÍMS
 - DEMONTÁŽ OPLECHOVÁNÍ ATIKOVÉHO ZDIVA, DEMONTÁŽ SITE PROTI HOLUBŮM
 - DEMONTÁŽ STŘEŠNÍ KŘITINY Z PŘEZDU KORUNY ŘÍMSY ATIK
 - DEMONTÁŽ DESTROVÝCH SPOD

POSTUP PRÁCE:

- TLAKOVÉ OMYTÍ A ODMÁŠTĚNÍ OMÍTEK
- MONTÁŽ PLASTOVÝCH OKEN A BALKONOVÝCH DYERÍ
- DOPLNĚNÍ BETONOVÝCH MAZANIN POD KLEMPŘSKÉ KONSTRUKCE
- OPLECHOVÁNÍ KONSTRUKCÍ Z MĚDĚNÉHO PLECHU - ŘÍMSY, ATIKY, PARAPETY
- NOVA STŘEŠNÍ KŘITINA Z PŘEZDU DO CEMENTOVÉ MALTY
- OPRAVA OMÍTEK SLOŽITOSTI ST. 5, PŘEDPOKLAD Z 5 - 11 %
- OPRAVA DŘÍVE OPRAVENÝCH OMÍTEK - PROFILACE HRAN JEDNOTLIVÝCH FASÁDNÍCH PRVKŮ
- SILIKATOVÝ FASÁDNÍ NÁTER - ODSTĚN ZLUTÁ DLE VZORKU FIRMY KEIM Č. 9071
- MONTÁŽ SPOD DN 150 Z MĚDI PRO NÁPOJENÍ NA LITINOVÉ POTRUBÍ POUŽITÍ TRUBKY PVC DN 150 DO VÝŠKY 3,0 M NAD TERÉN

PÁŘE Č. :

ZADÁVATEL		Ing. Martin Škorpík	
MĚSTO KOLÍN		V Březně 794	
KARLOVO NÁMĚSTÍ 78, 280 12 KOLÍN 1		280 02 Kolín 2	
IČ 235 440		IČO 66767849	
VÝPOČETNÍ		DZS	
ING. MARTIN ŠKORPÍK, ČKAIT Č. 1840		02/2016	
ZLEPŠENÍ TEPELNÉ TECHNIČKÝCH VLASTOSTÍ		1 : 100	
BUDOVY 2. ZÁKLADNÍ ŠKOLY V KOLÍNĚ		D.1.1.b-06	
POHLED VÝCHODNÍ - NOVÝ STAV			