


POHLED ZÁPADNÍ

POHLED SEVERNÍ

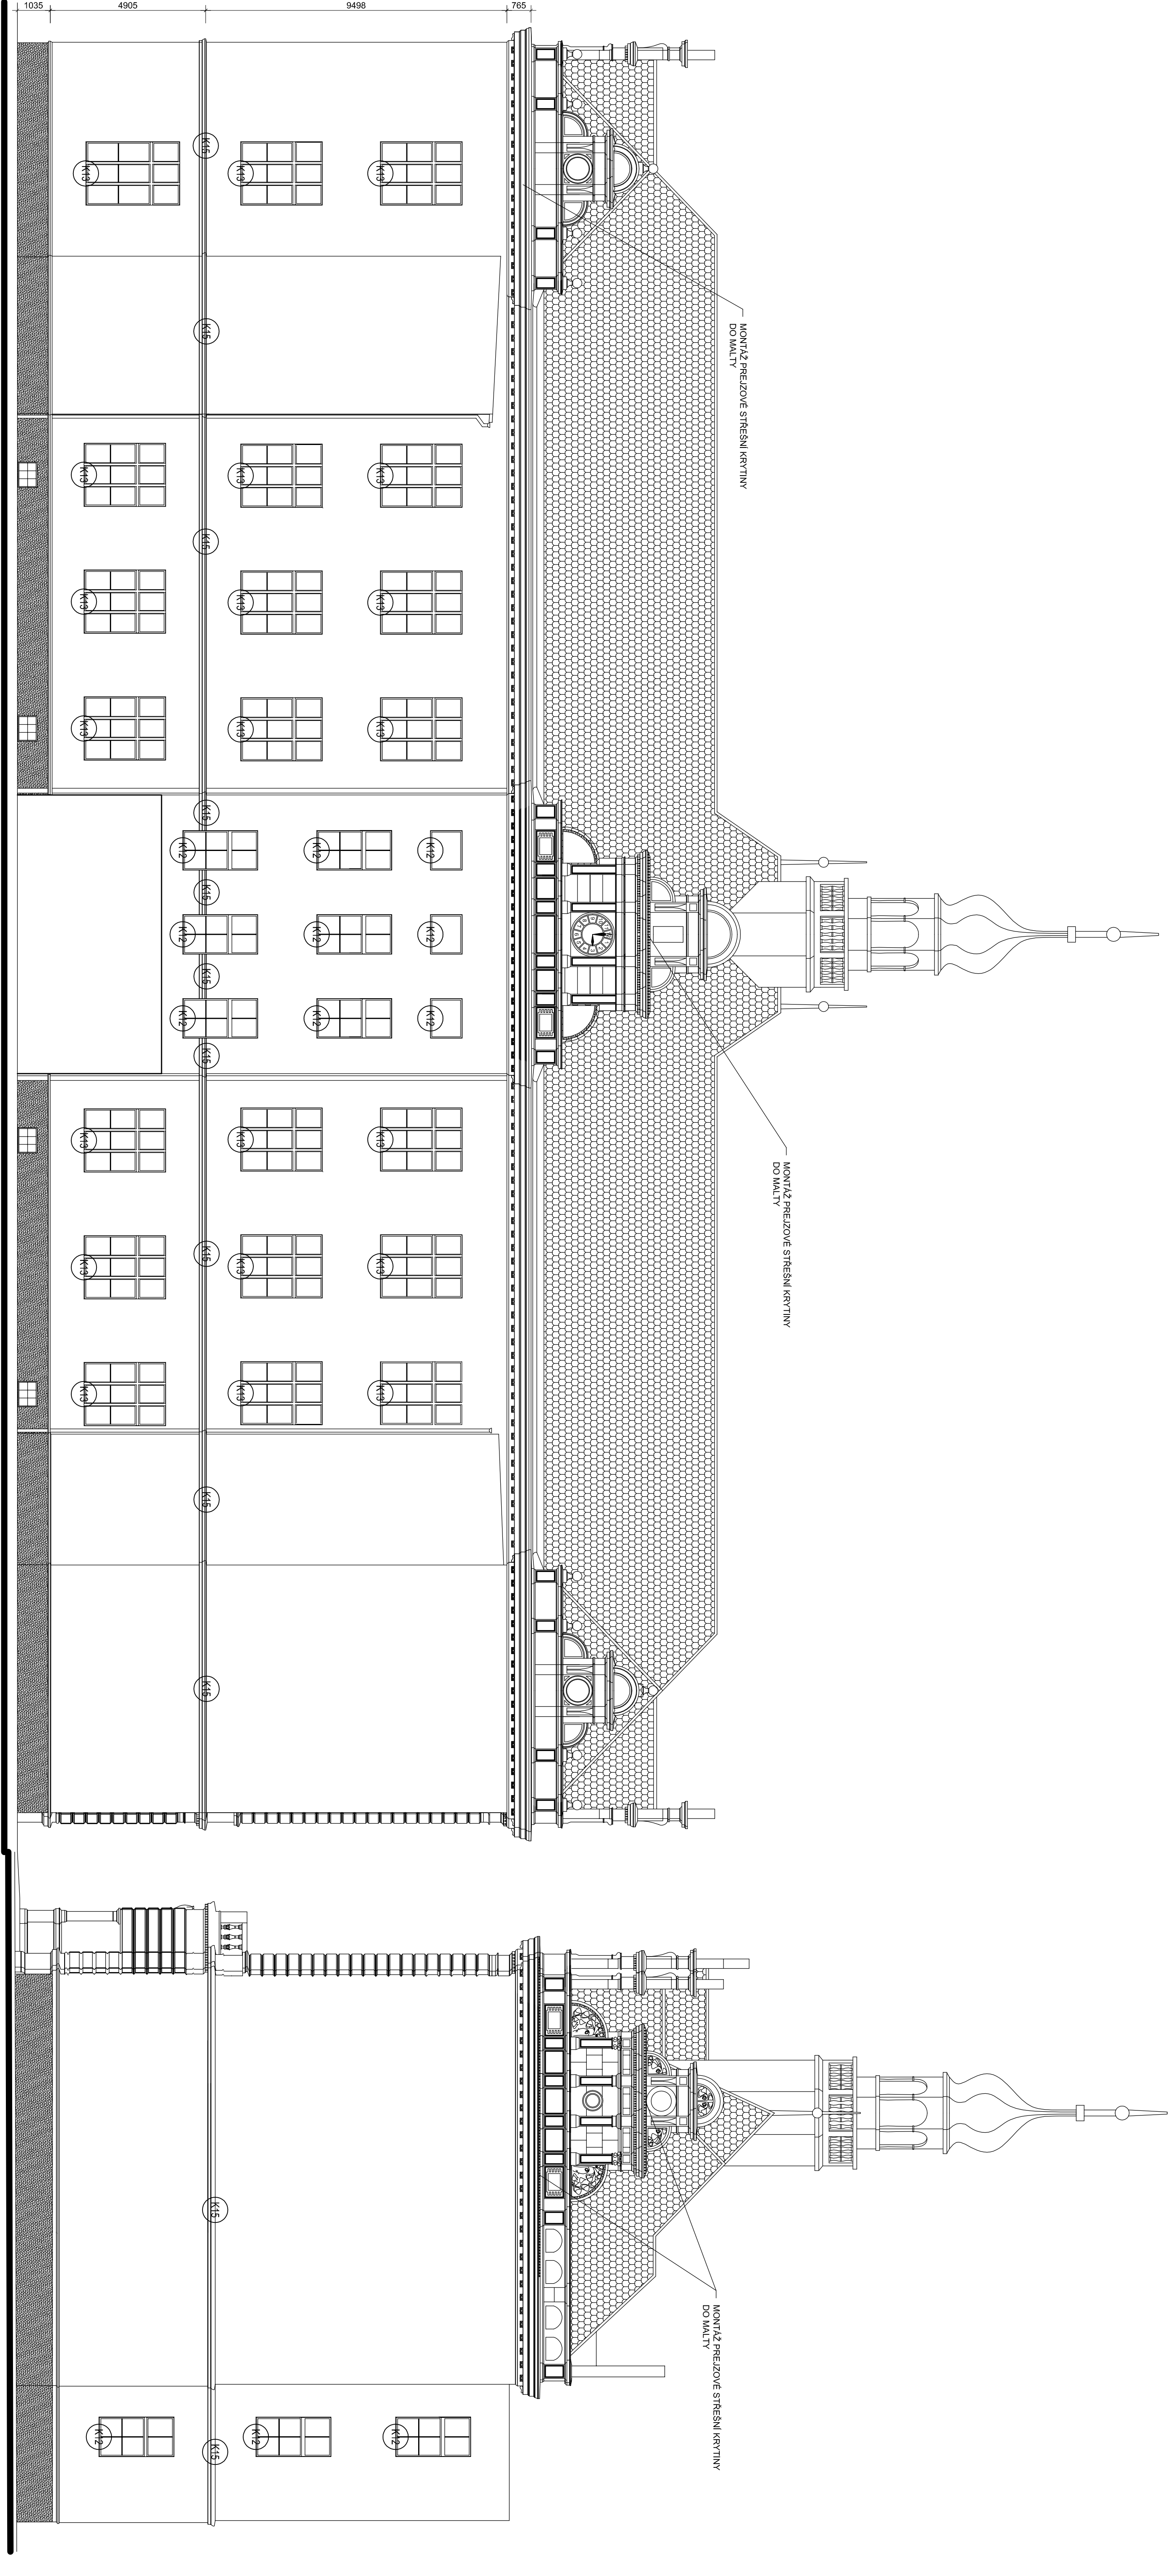

TABULKA KLEMPŘÍSKÝCH KONSTRUKCÍ		
OZNAČENÍ	POZNÁMKA	
K12	POPS (K) OPLECHOVÁNÍ VNĚJŠÍHO PARAPETU, RŠ= 400mm ZÁROVĚ ZINKOVANÝ POPLASTOVANÝ PLECH BARVA BILÁ	VĚTNĚ PŘÍPOEK POZINKOVANÝCH, DROBNĚHO SPOJOVACÍHO MATERIÁLU A MONTÁŽE
K13	OPLECHOVÁNÍ VNĚJŠÍHO PARAPETU, RŠ= 400mm ZÁROVĚ ZINKOVANÝ POPLASTOVANÝ PLECH BARVA BILÁ	VĚTNĚ PŘÍPOEK POZINKOVANÝCH, DROBNĚHO SPOJOVACÍHO MATERIÁLU A MONTÁŽE
K15	OPLECHOVÁNÍ RÍMSY V ÚROVNI MEZPATRA, RŠ= 500mm MATERIÁL – ZÁROVĚ ZINKOVANÝ POPLASTOVANÝ PLECH	VĚTNĚ PŘÍPOEK POZINKOVANÝCH, DROBNĚHO SPOJOVACÍHO MATERIÁLU A MONTÁŽE

BOURACÍ PRÁCE:

- PRO SPOLEČNÉ PLOCHY:
- KONTROLA ODPOUKÝVCH OMÍTEK, PŘÍPADNĚ OTLUČENÍ
- PRO ČÁST SE ZÁSTĚPNÍK:
- OSESKÁNÍ VÝSTUPNÍCH HODNOCENÍ
- OSESKÁNÍ SAMBRÁN
- OSESKÁNÍ PARAPETNÍCH RÍMS
- DEMONTÁŽ OPLECHOVÁNÍ PODKOPKAPNÍ RÍMSY
- DEMONTÁŽ DEŠŤOVÝCH SVODŮ

POSTUP PRACÍ:

- TLAKOVÉ OMÝTÍ A ODMAŠTĚNÍ OMÍTEK
- MONTÁŽ PLASTOVÝCH OKEN A BALKONOVÝCH DVEŘÍ
- DOPLENĚNÍ BETONOVÝCH MAZANIN POD KLEMPŘÍŘSKÉ KONSTRUKCE
- OPLECHOVÁNÍ KONSTRUKCÍ Z MĚDNĚHO PLECHU - RÍMSY, ATKY, PARAPETY
- NOVÁ STŘEŠNÍ KRYTINA Z PŘEJZU DO CEMENTOVÉ MALTY
- OPRAVA OMÍTEK SLOŽITOSTI ST. 5. PŘEDPOKLAD Z 5 - 11 %
- OPRAVA DŘÍVE OPRAVENÝCH OMÍTEK - PROFILACE HRAN JEDNOTLIVÝCH FASÁDNÍCH PRVKŮ
- SILIKATOVÝ FASÁDNÍ MATERIÁL - ODSŤIN ŽLUTÁ DLE VZORNIKU FIRMY KEIM Č. 9071
- MONTÁŽ SVODŮ DN 150 Z MĚDI, PRO NÁPOJENÍ NA LITINOVÉ POTRUBÍ POUŽITÍ
- TRUBKY PVC DN 150 DO VÝŠKY 3,0 M NAD TERÉN

POSTUP PRACÍ:

- TLAKOVÉ OMÝTÍ A ODMAŠTĚNÍ OMÍTEK
- HRUBÉ ZATŘENÉ VÁPNOCEMENTOVÉ OMÍTKY, PŘEDPOKLAD Z 30 - 11 %
- OPLECHOVÁNÍ KONSTRUKCÍ Z POPLASTOVANÉHO PLECHU - PARAPETY
- NOVÁ STŘEŠNÍ KRYTINA Z PŘEJZU DO CEMENTOVÉ MALTY
- OPRAVA OMÍTEK SLOŽITOSTI ST. 5. PŘEDPOKLAD Z 5 - 11 %
- KONTAKTNÍ ZATEPLENÍ DESEK EPS 70E TL. 140 MM
- KONTAKTNÍ ZATEPLENÍ SOKLOVÉHO Z DIVA Z DESEK PERIMETR TL. 70 MM
- STĚNA S ARMOVACÍ SÍŤÍ
- SILIKATOVÁ OMÍTKA ZRNITOSTI 2 MM TOČENÁ, PROBÁŘENÁ, ODSŤÍ BUDE URČEN V PRŮBĚHU STAVBY
- JEDNOSLOŽKOVÁ OMÍTKA NA BÁZI AKRYLÁTOVÉ DISPERZE SOKLU
- MONTÁŽ SVODŮ DN 100, 150 Z POPLASTOVANÉHO PLECHU

PANE Č. :

ZÁKAZNÍK:		Ing. Martin Škorpík	
MĚSTO KOLÍN		V Brizach 794	
KARLOVO NÁMĚSTÍ 78, 280 12 KOLÍN 1		280 02 Kolín 2	
IČ 235 440		IČO 66767849	
VÝKONOVÉ:		Ing. Martin Škorpík	
ING. MARTIN ŠKORPIK, ČKAČ Č. 1840		DZS	
ZLEPŠENÍ TEPELNÉ TECHNIČKÝCH VLASTOSTÍ		02/2016	
BUDOVY 2. ZÁKLADNÍ ŠKOLY V KOLÍNĚ		1 : 100	
POHLED ZÁPADNÍ A SEVERNÍ - NOVÝ STAV		D.1.1.b-08	