


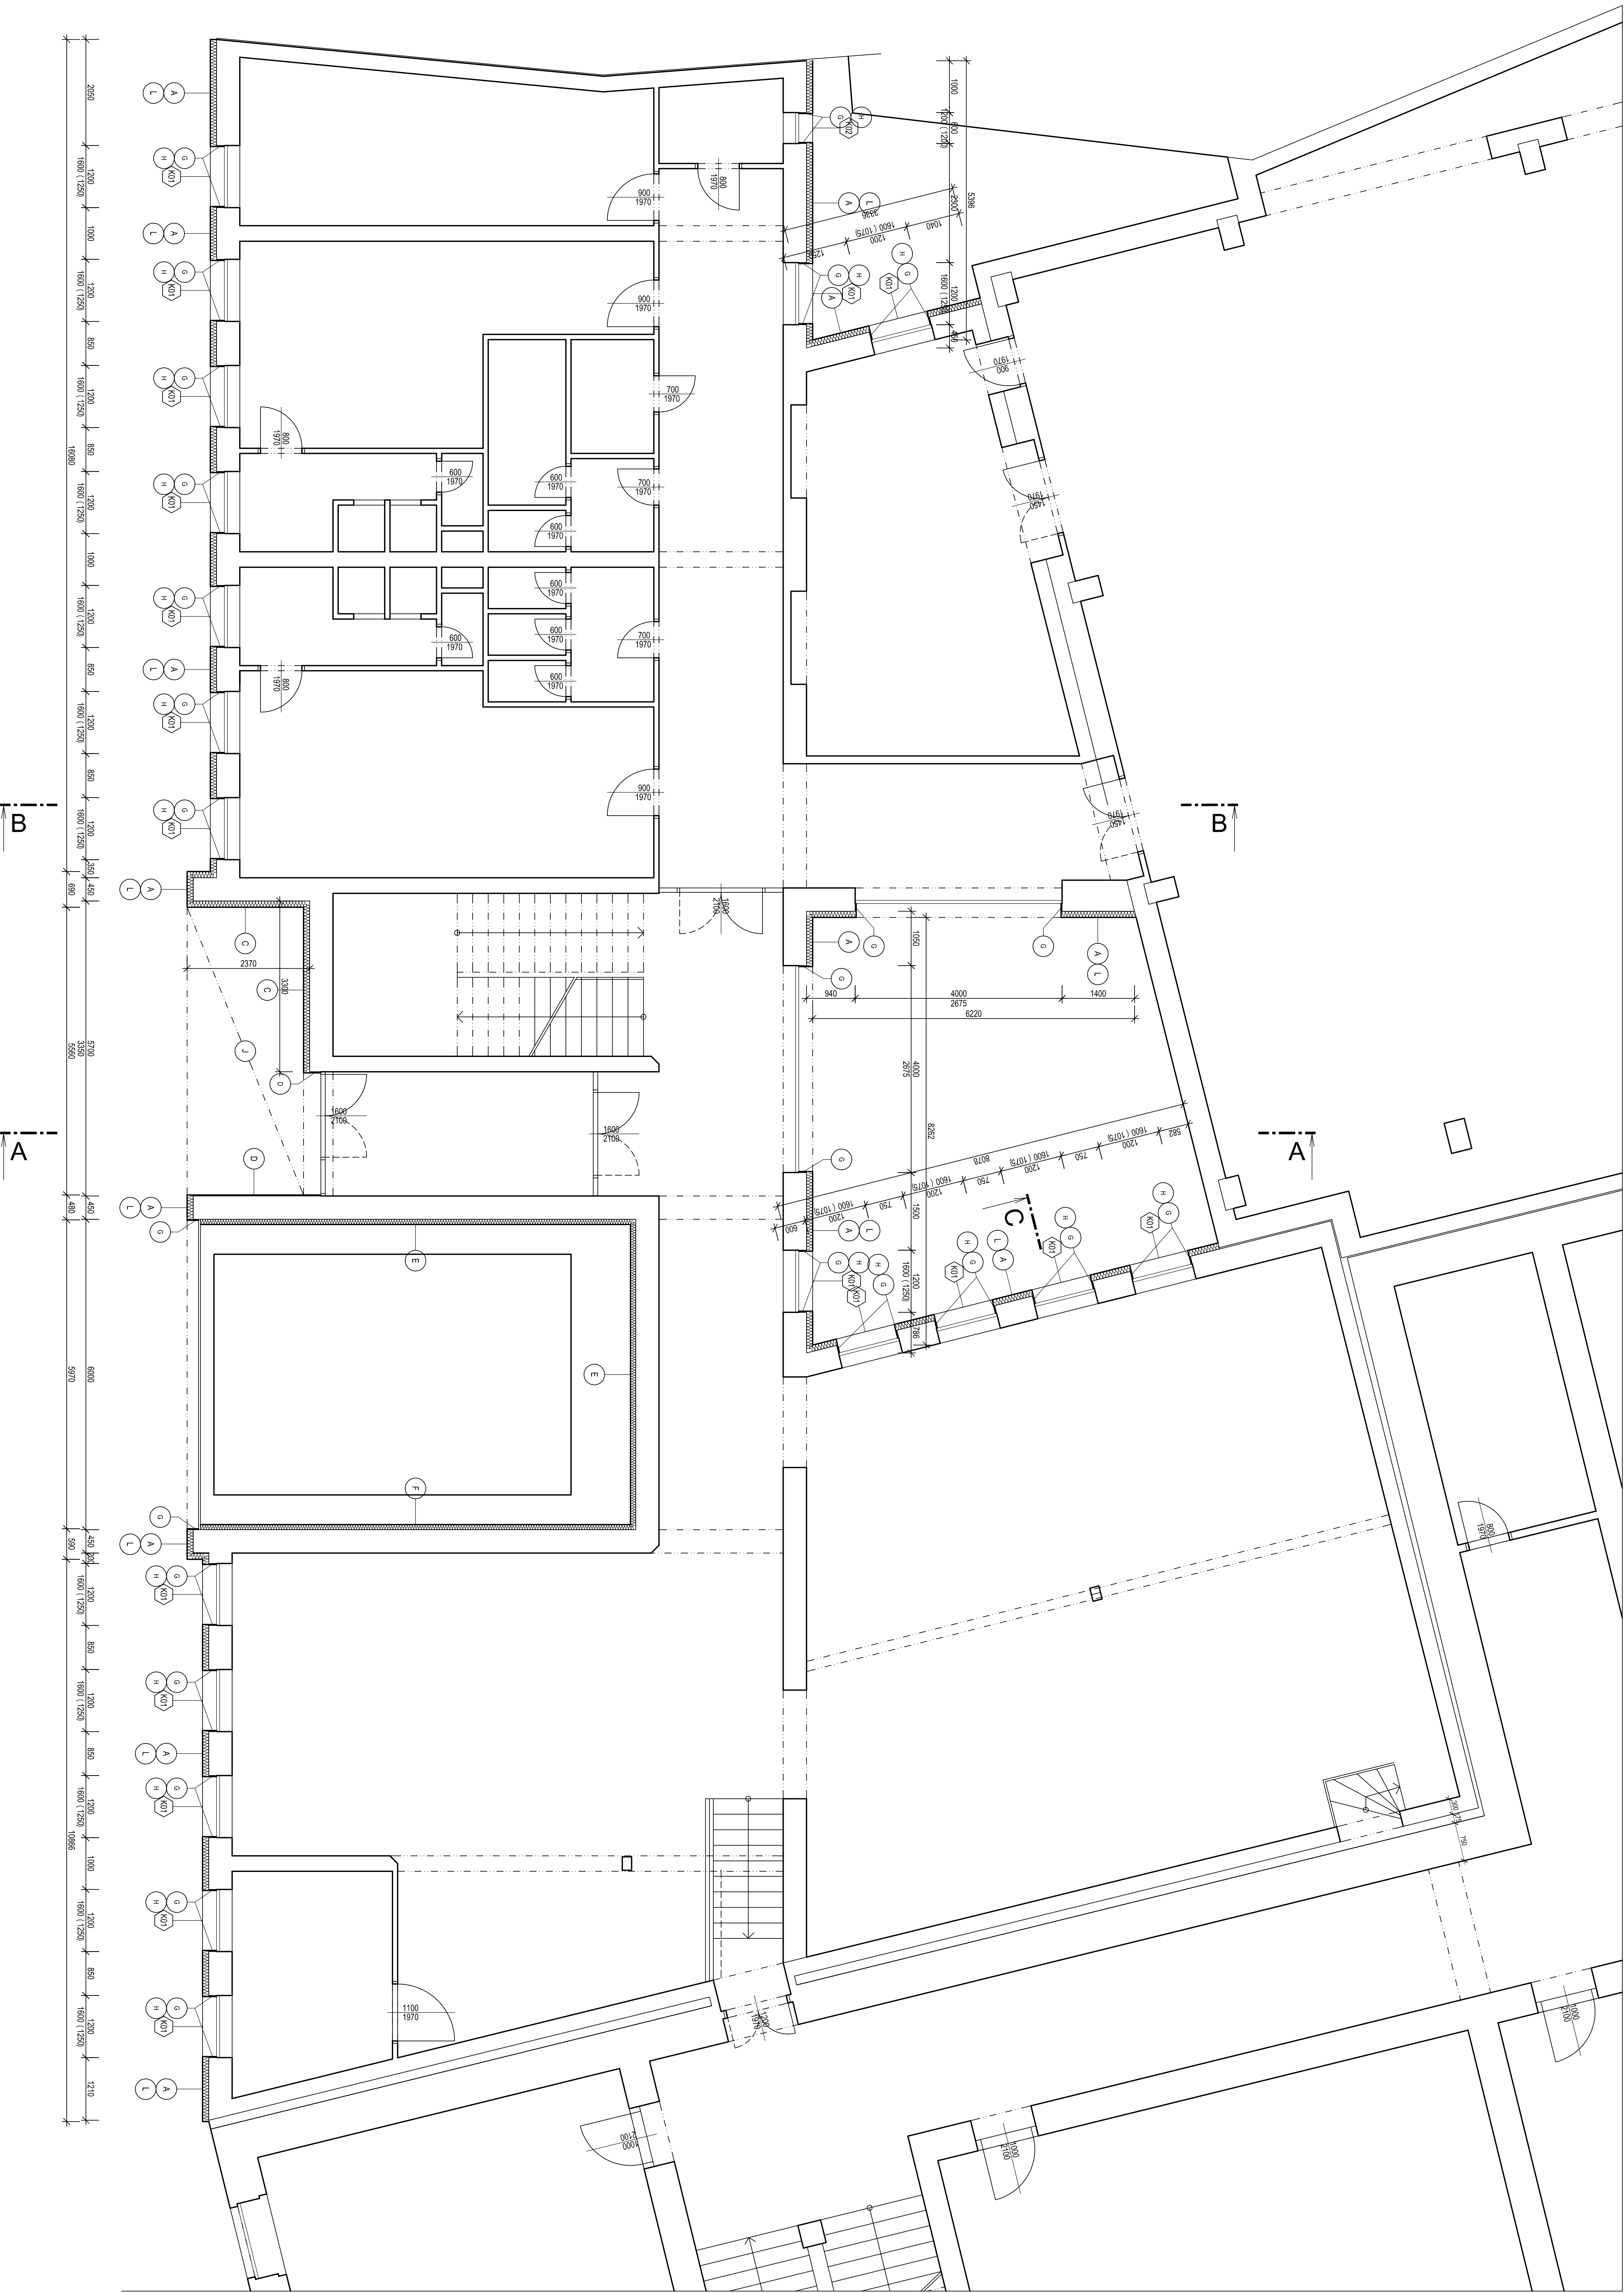




PRÁCEK		D 1.1.b-01	