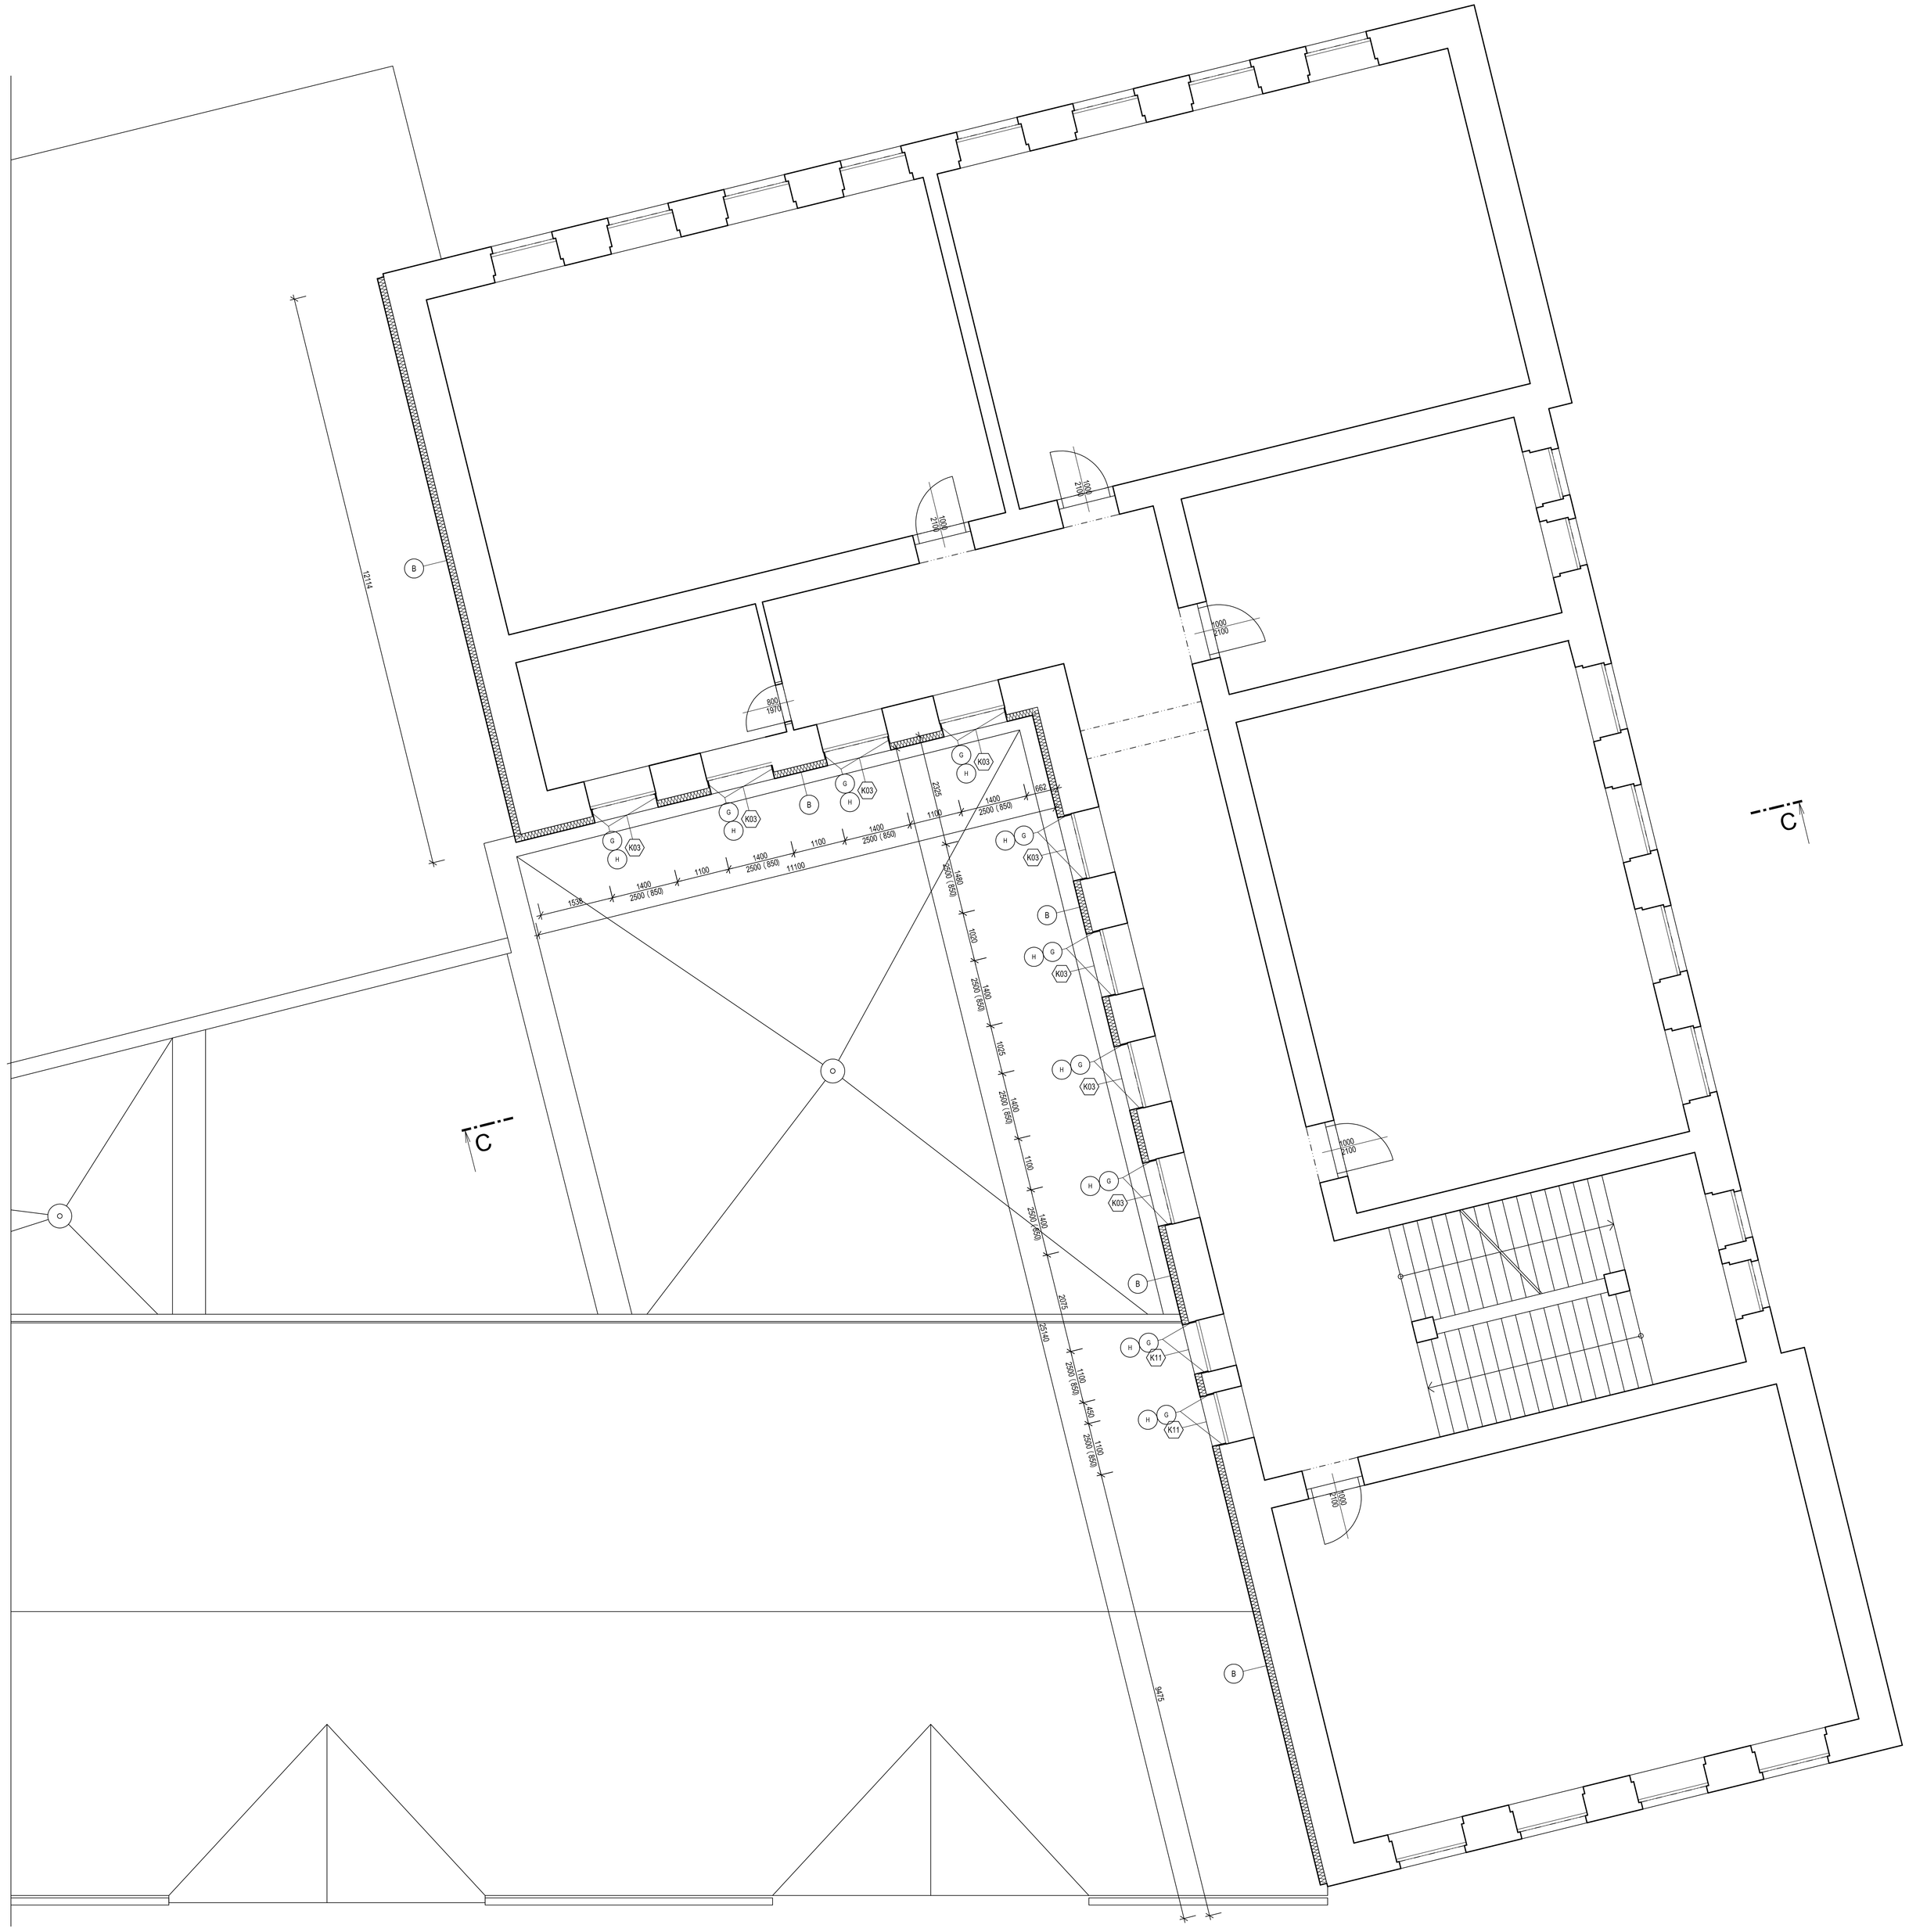

TABULKA STAVEBNÍCH KONSTRUKCÍ		
OZNAČENÍ	POPIS	POZNÁMKA
B	KZS STĚNY, SYSTÉM ETICS TL.140 MM Z DESEK EPS 70F, HMOŽDINKY NATLOUKACÍ 6 KS/M2, V NÁROŽÍCH 10 KS/M2 OMÍTKA SILIKONOVÁ, ZRNO 2 MM, PROBARVENÁ	–
G	KZS OSTĚNÍ, SYSTÉM ETICS TL.20 MM Z DESEK EPS 70F, HMOŽDINKY NATLOUKACÍ 6 KS/M2, OMÍTKA SILIKONOVÁ, ZRNO 2 MM, PROBARVENÁ	–
H	KZS PARAPETU SYSTÉM ETICS TL.20 MM Z DESEK PERIMETR	–

TABULKA KLEMPÍŘSKÝCH KONSTRUKCÍ		
OZNAČENÍ	Popis (K)	POZNÁMKA
K03	OPLECHOVÁNÍ VNĚJŠÍHO PARAPETU, DL. 1400mm, RŠ= 400mm PARAPET – POPLASTOVANÝ PLECH BARVA BÍLÁ	VČETNĚ PŘÍPONEK POZINKOVANÝCH, DROBNÉHO SPOJOVACÍHO MATERIÁLU A MONTÁŽE
K11	OPLECHOVÁNÍ VNĚJŠÍHO PARAPETU, DL. 1100mm, RŠ= 400mm PARAPET – POPLASTOVANÝ PLECH BARVA BÍLÁ	VČETNĚ PŘÍPONEK POZINKOVANÝCH, DROBNÉHO SPOJOVACÍHO MATERIÁLU A MONTÁŽE

PARÉ Č. :

stavebník:	MĚSTO KOLÍN KARLOVO NÁMĚSTÍ 78 280 12 KOLÍN 1	ing. Martin Škorpík V Břízách 794 280 02 Kolín 2 IČO 66767849
vypracoval:	ING. MARTIN ŠKORPÍK, ČKAIT Č. 1840	stupeň PD: DSP
akce:	ZLEPŠENÍ TEPELNĚ-TECHNICKÉHO STAVU BUDOVY PŘÍSTAVBY, SEVERNÍHO A ZÁPADNÍHO PRŮČELÍ ZŠ MNICHOVICKÁ, KOLÍN 5	datum: 03/2016 měřítko: 1 : 50
název výkresu:	PŮDORYS 3.NP (HLAVNÍ BUDOVA)	výkres č.: D 1.1.b - 04