




ŘEZ A-A'

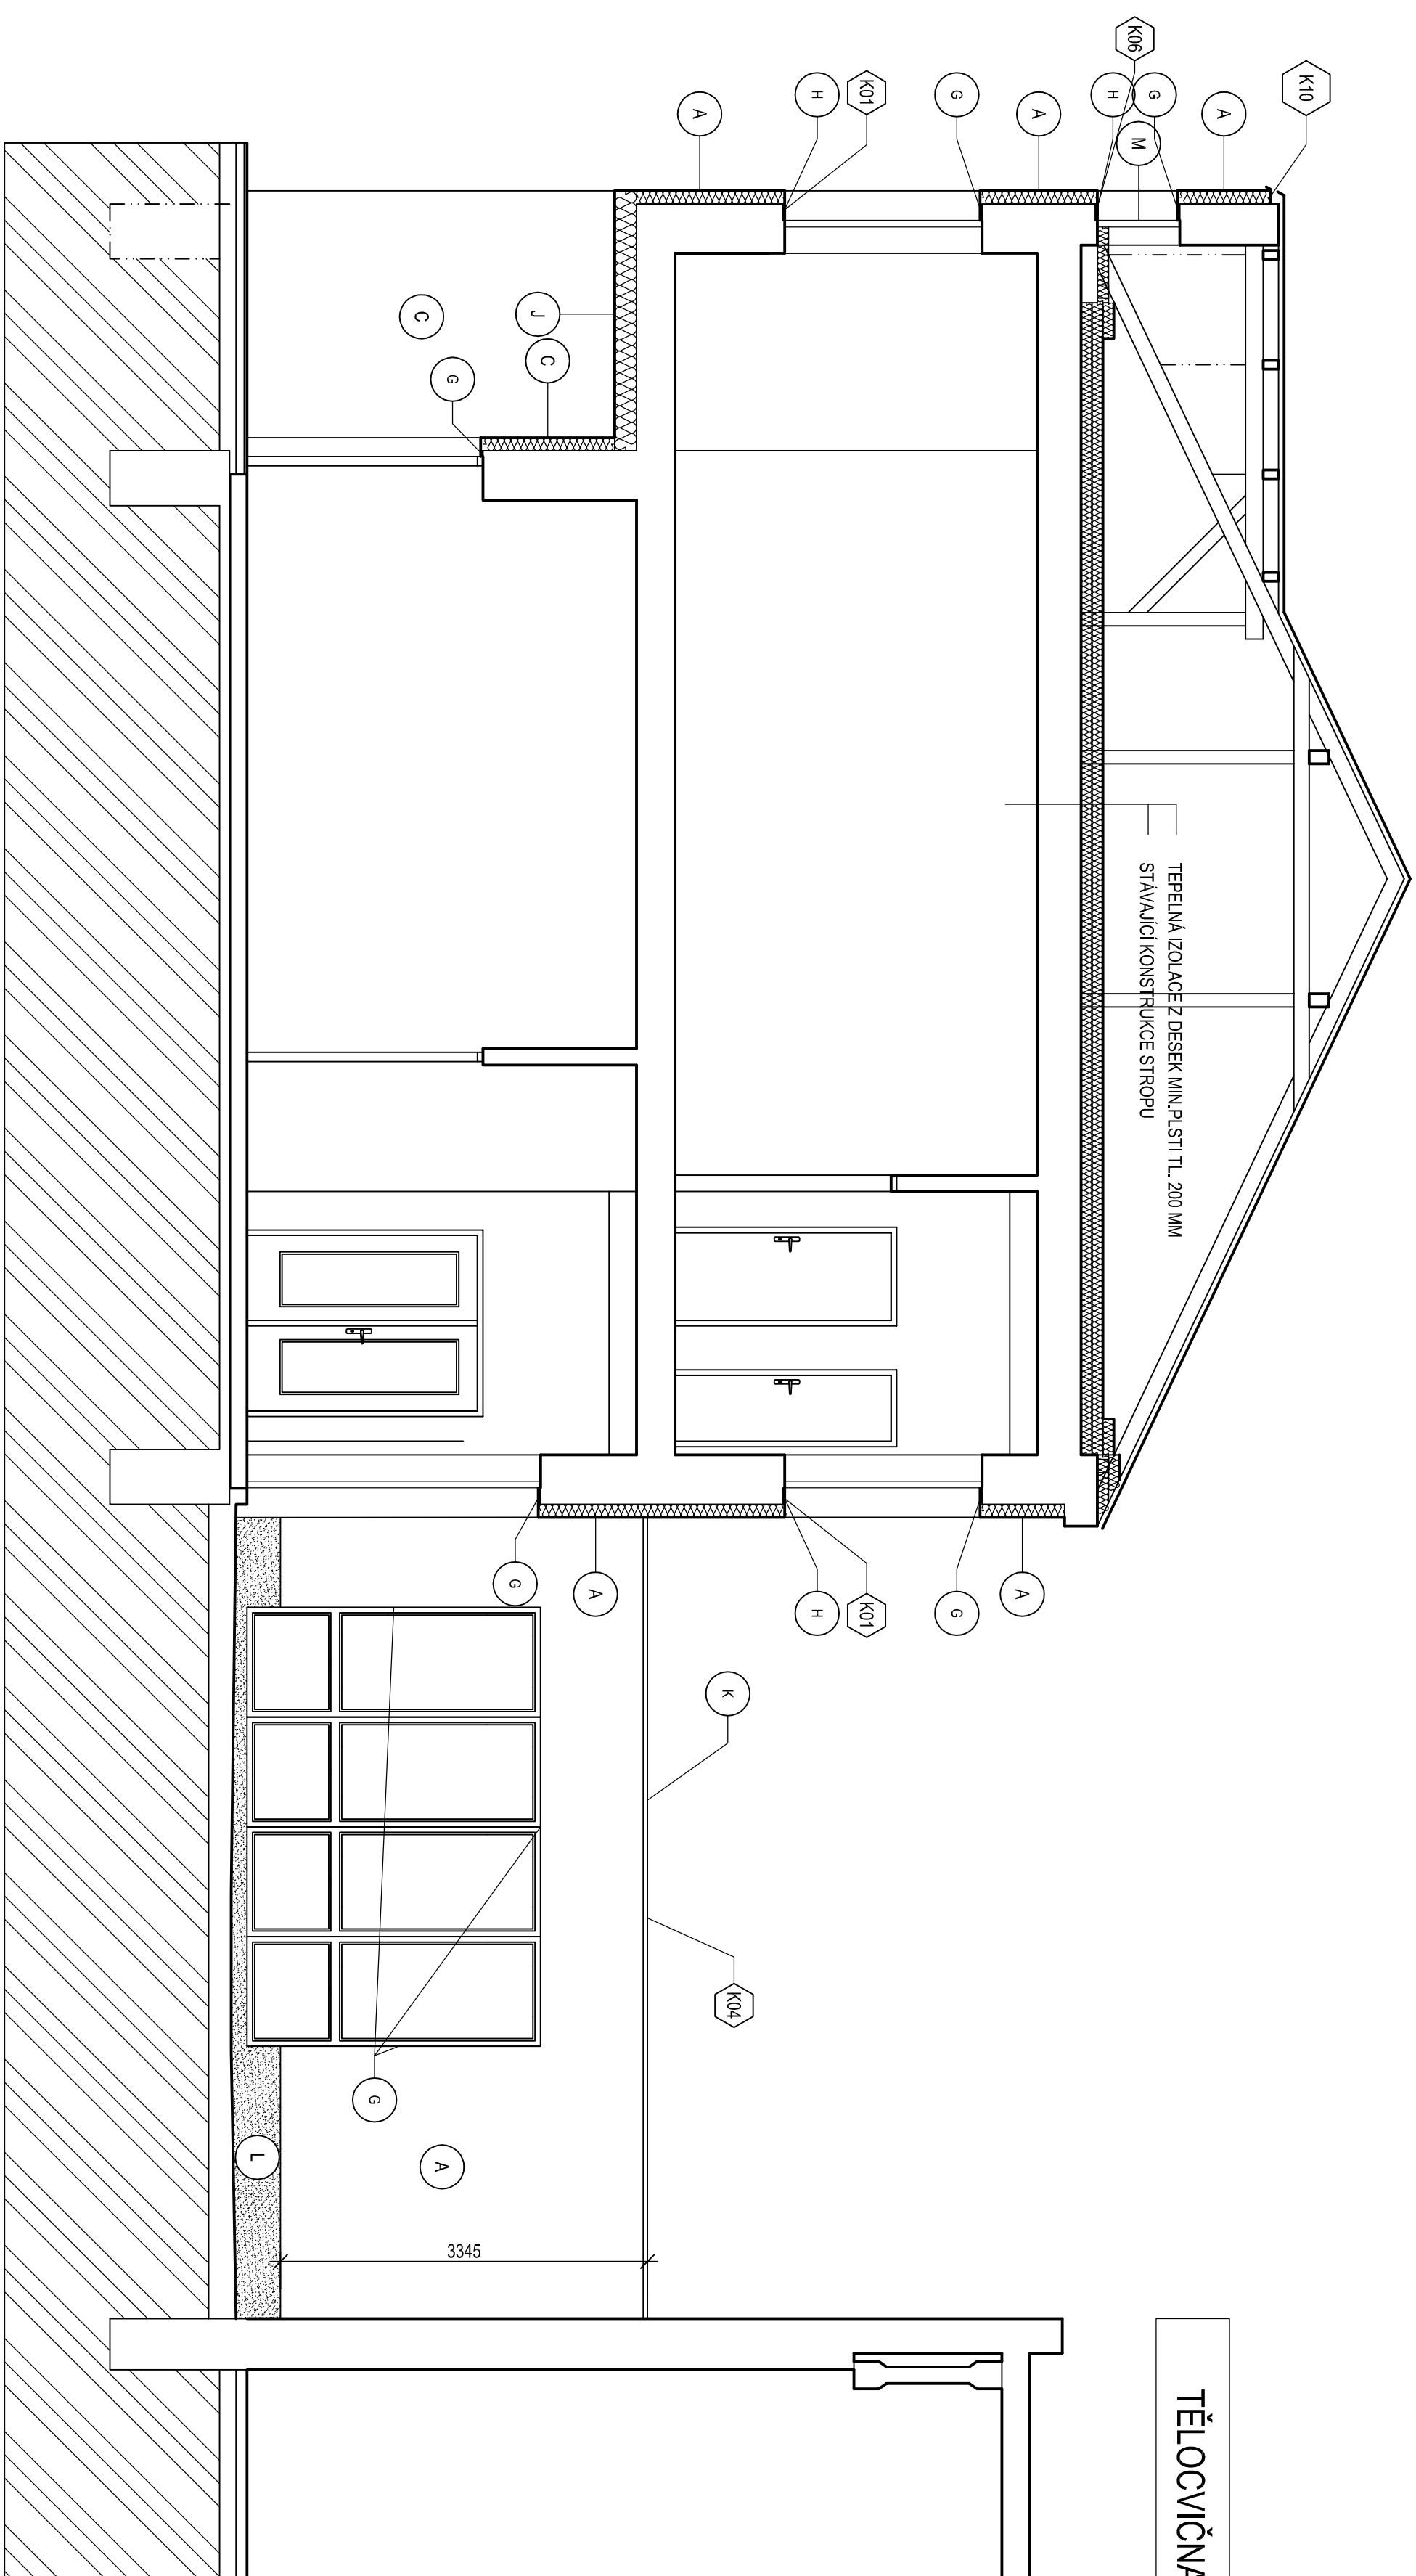

ŘEZ B - B'

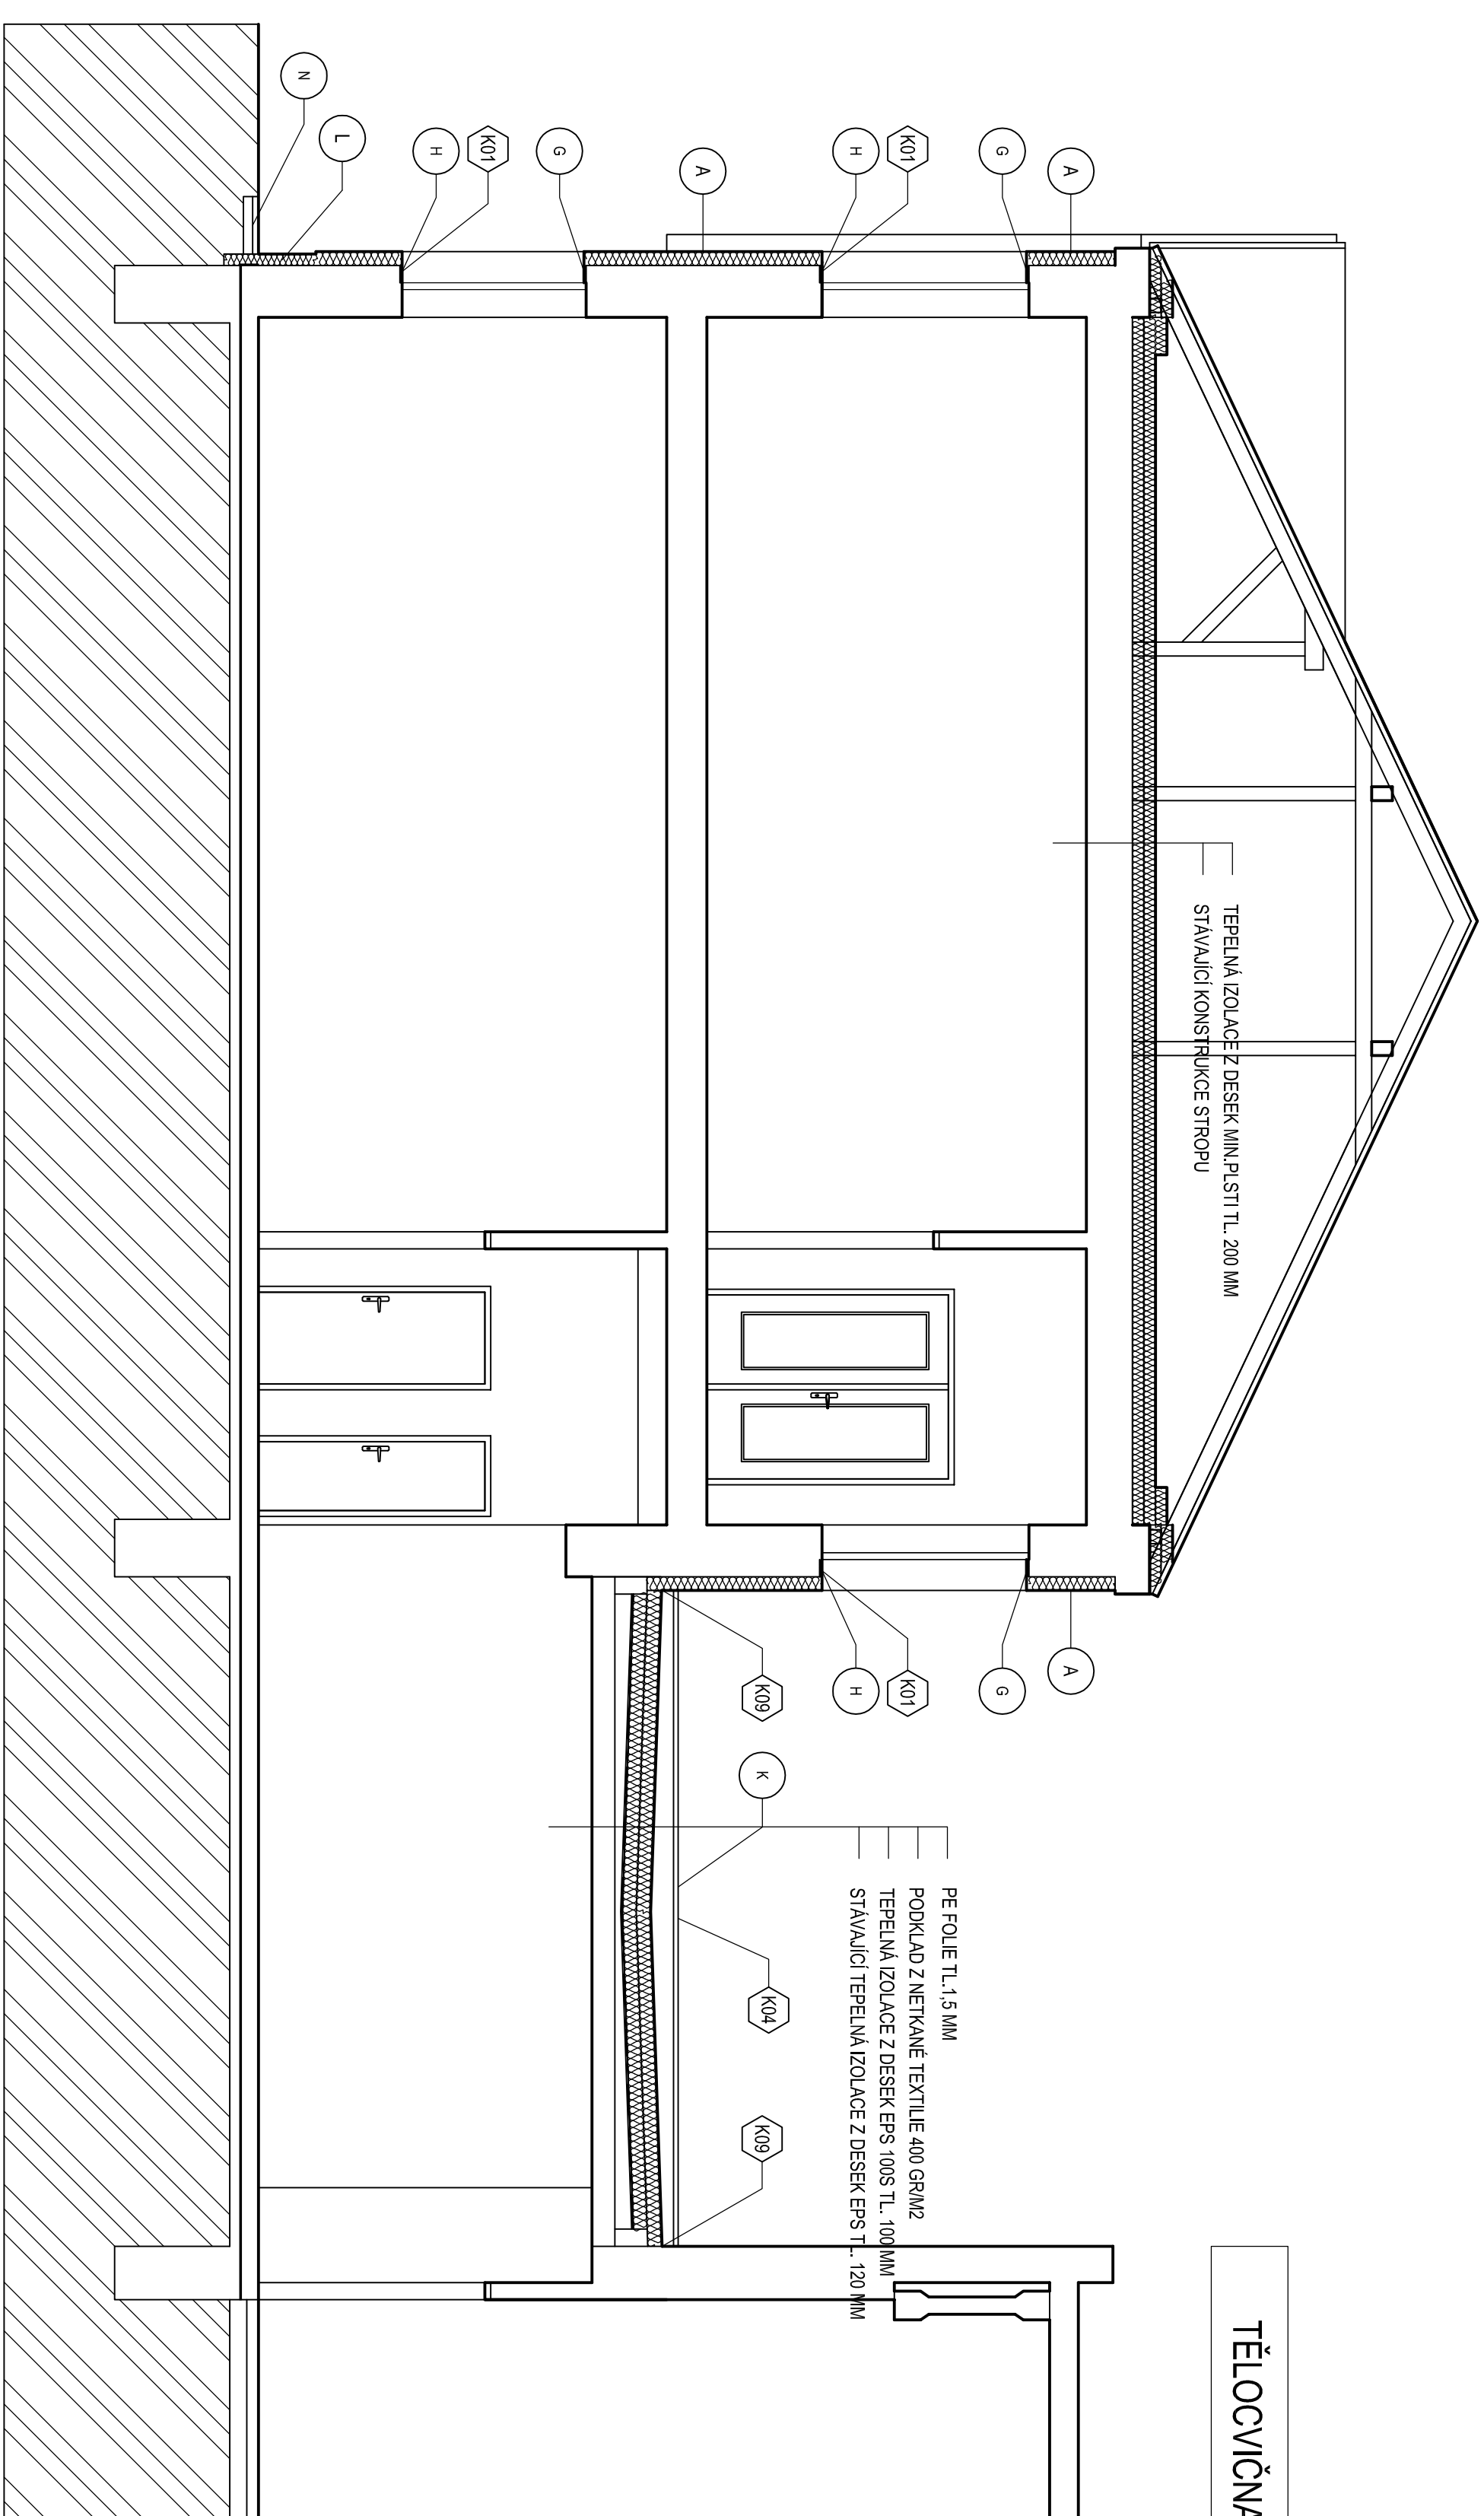

ŘEZ C - C'

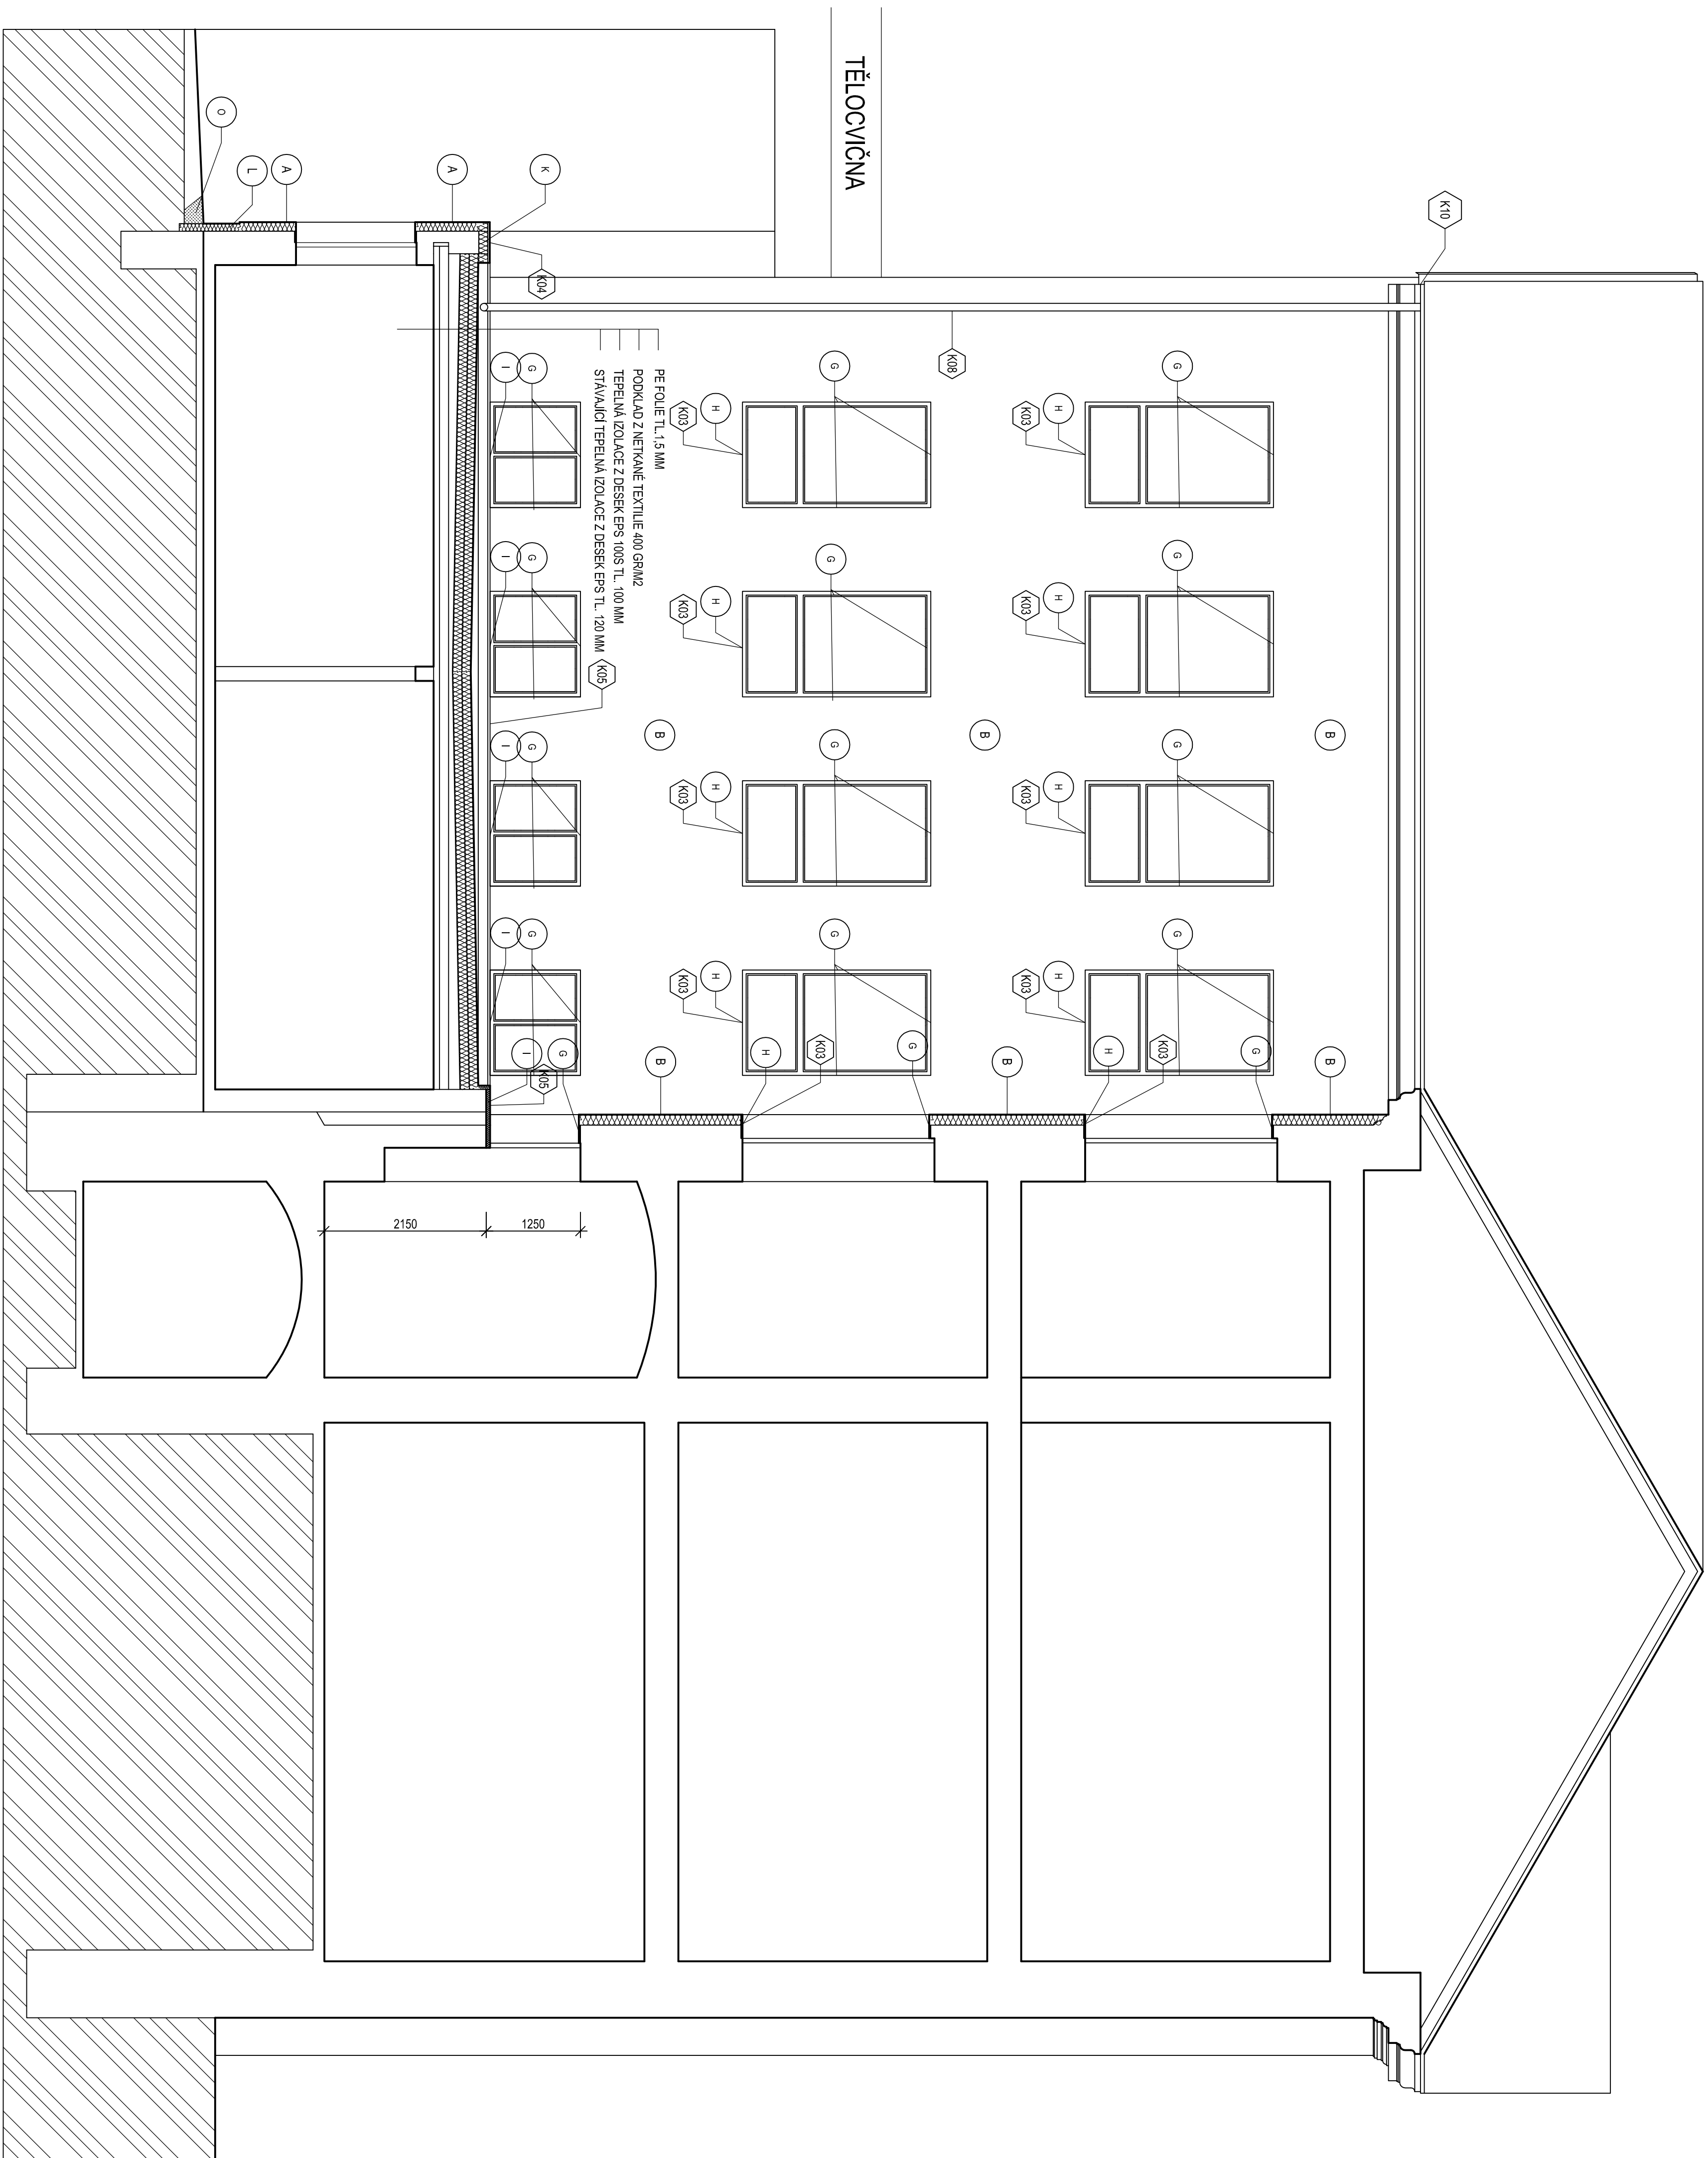[illegible]

