



# VODOVOD

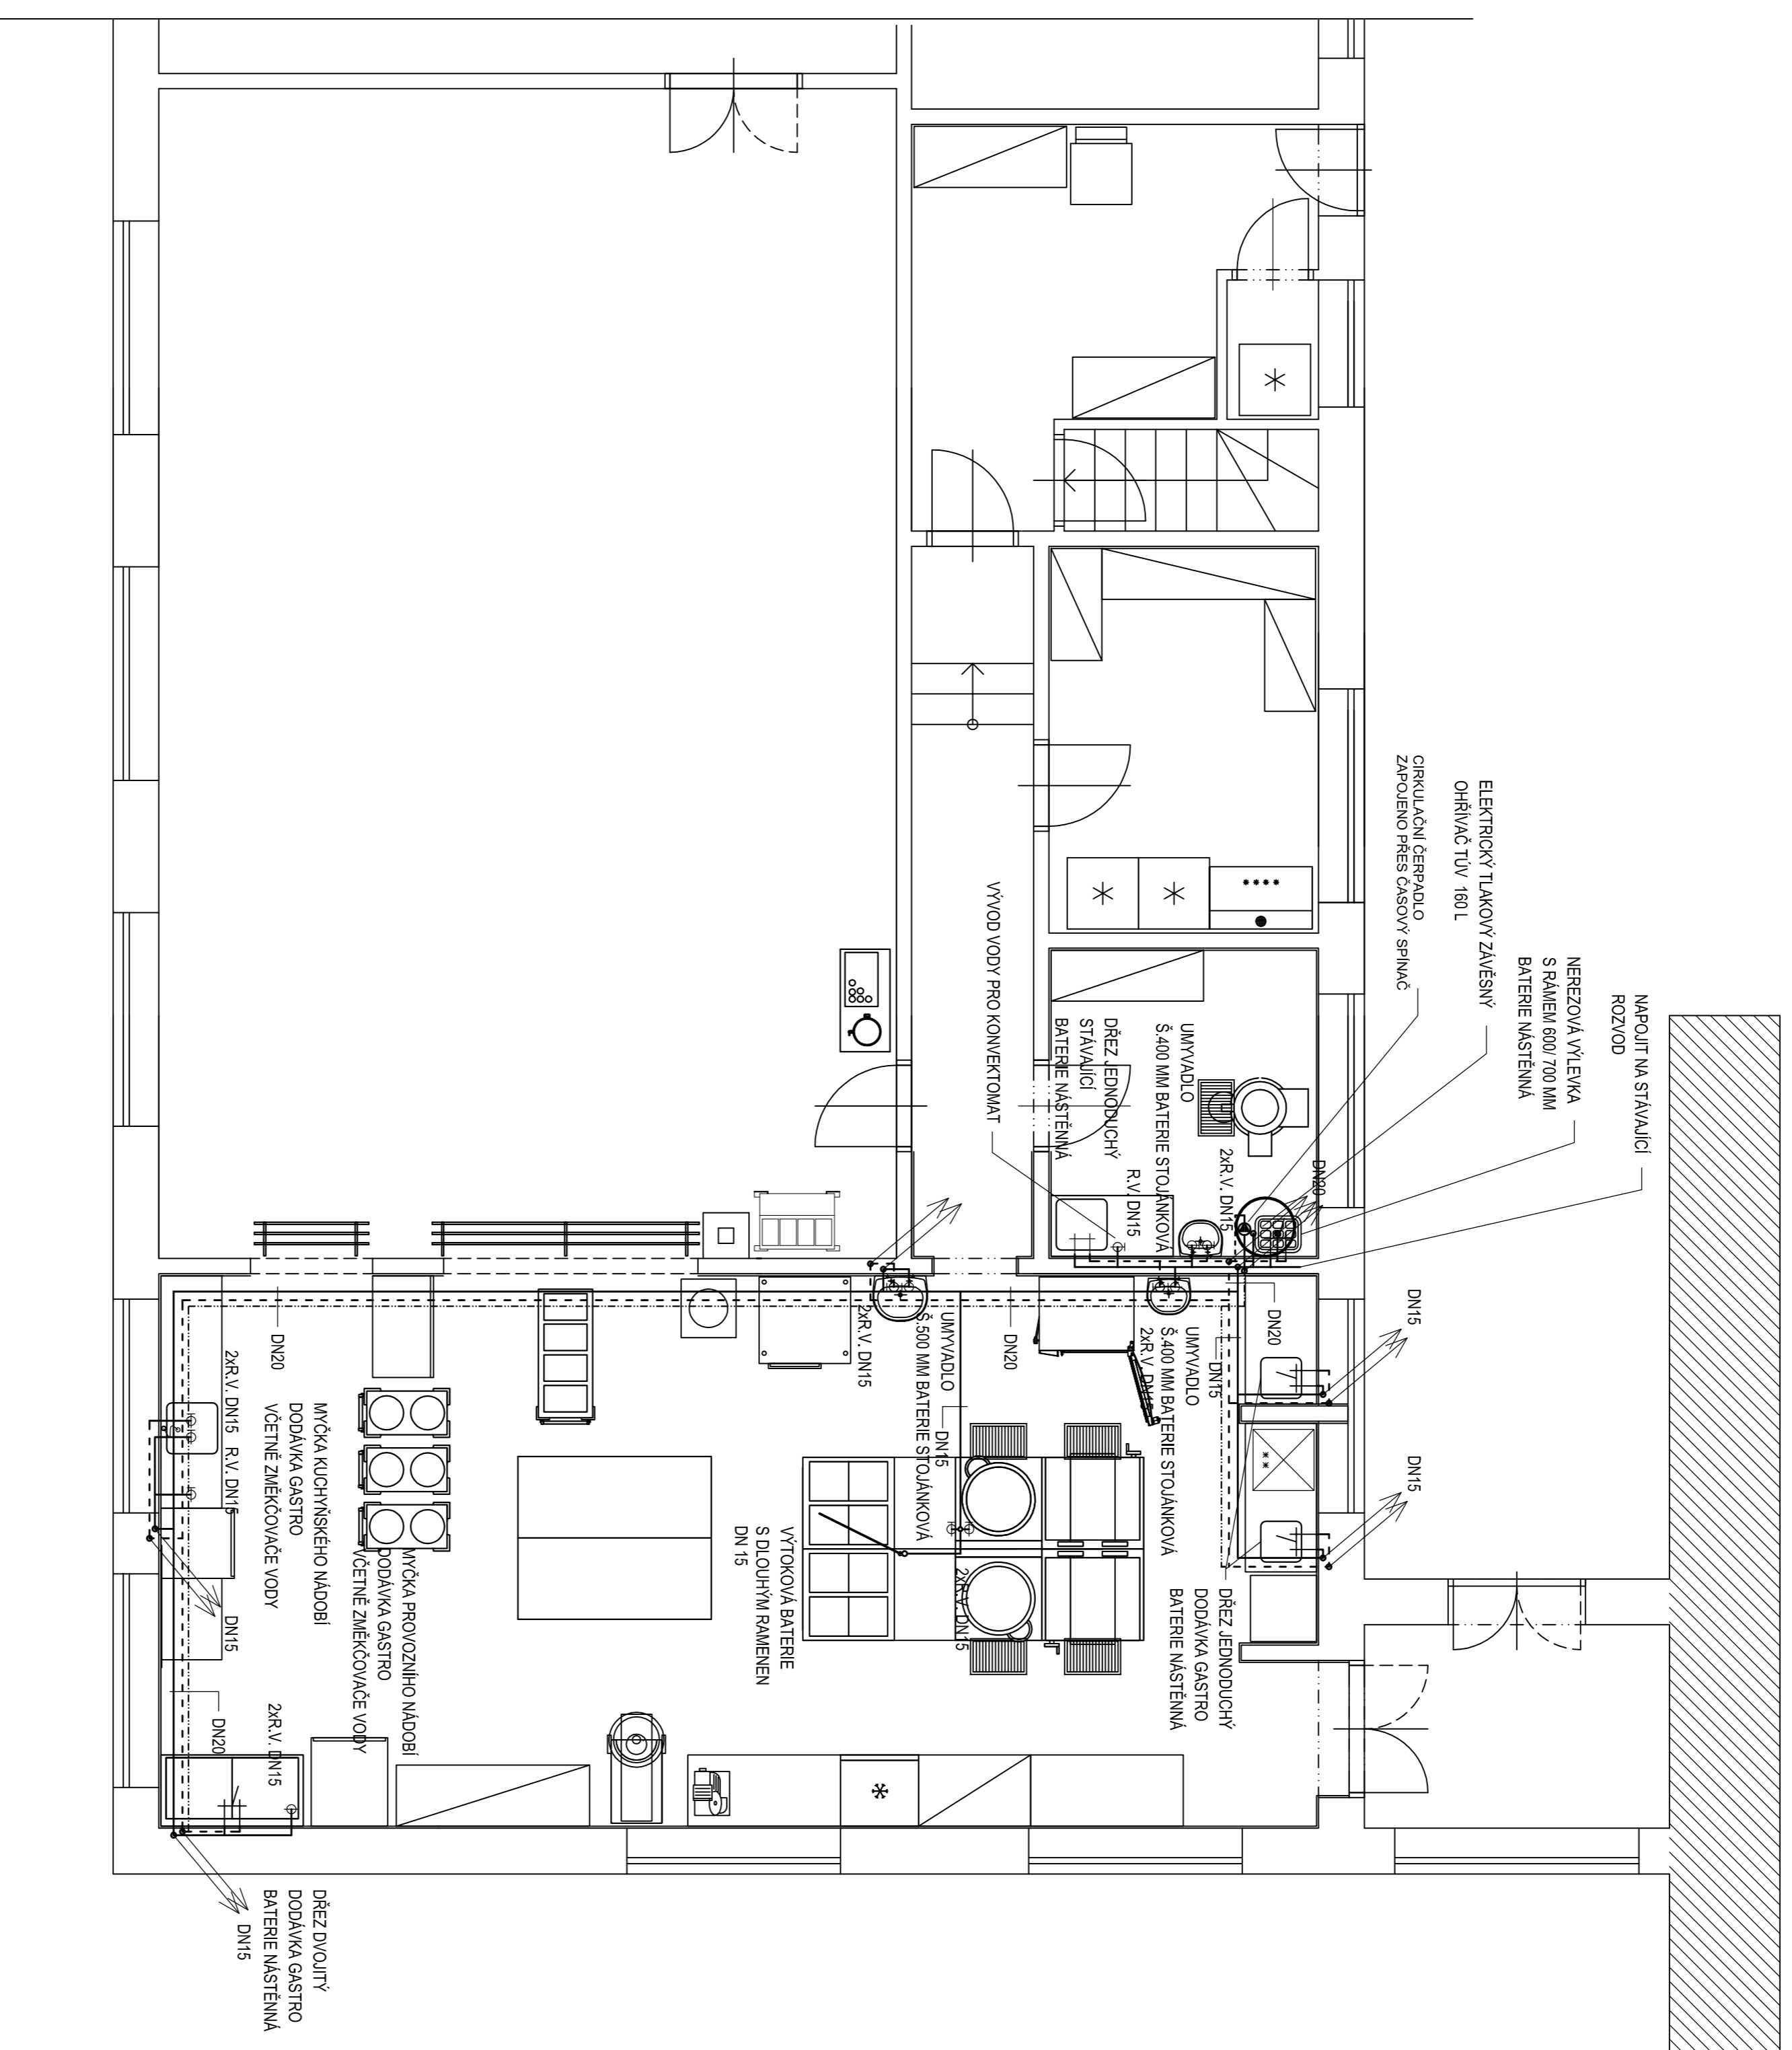

# KANALIZACE

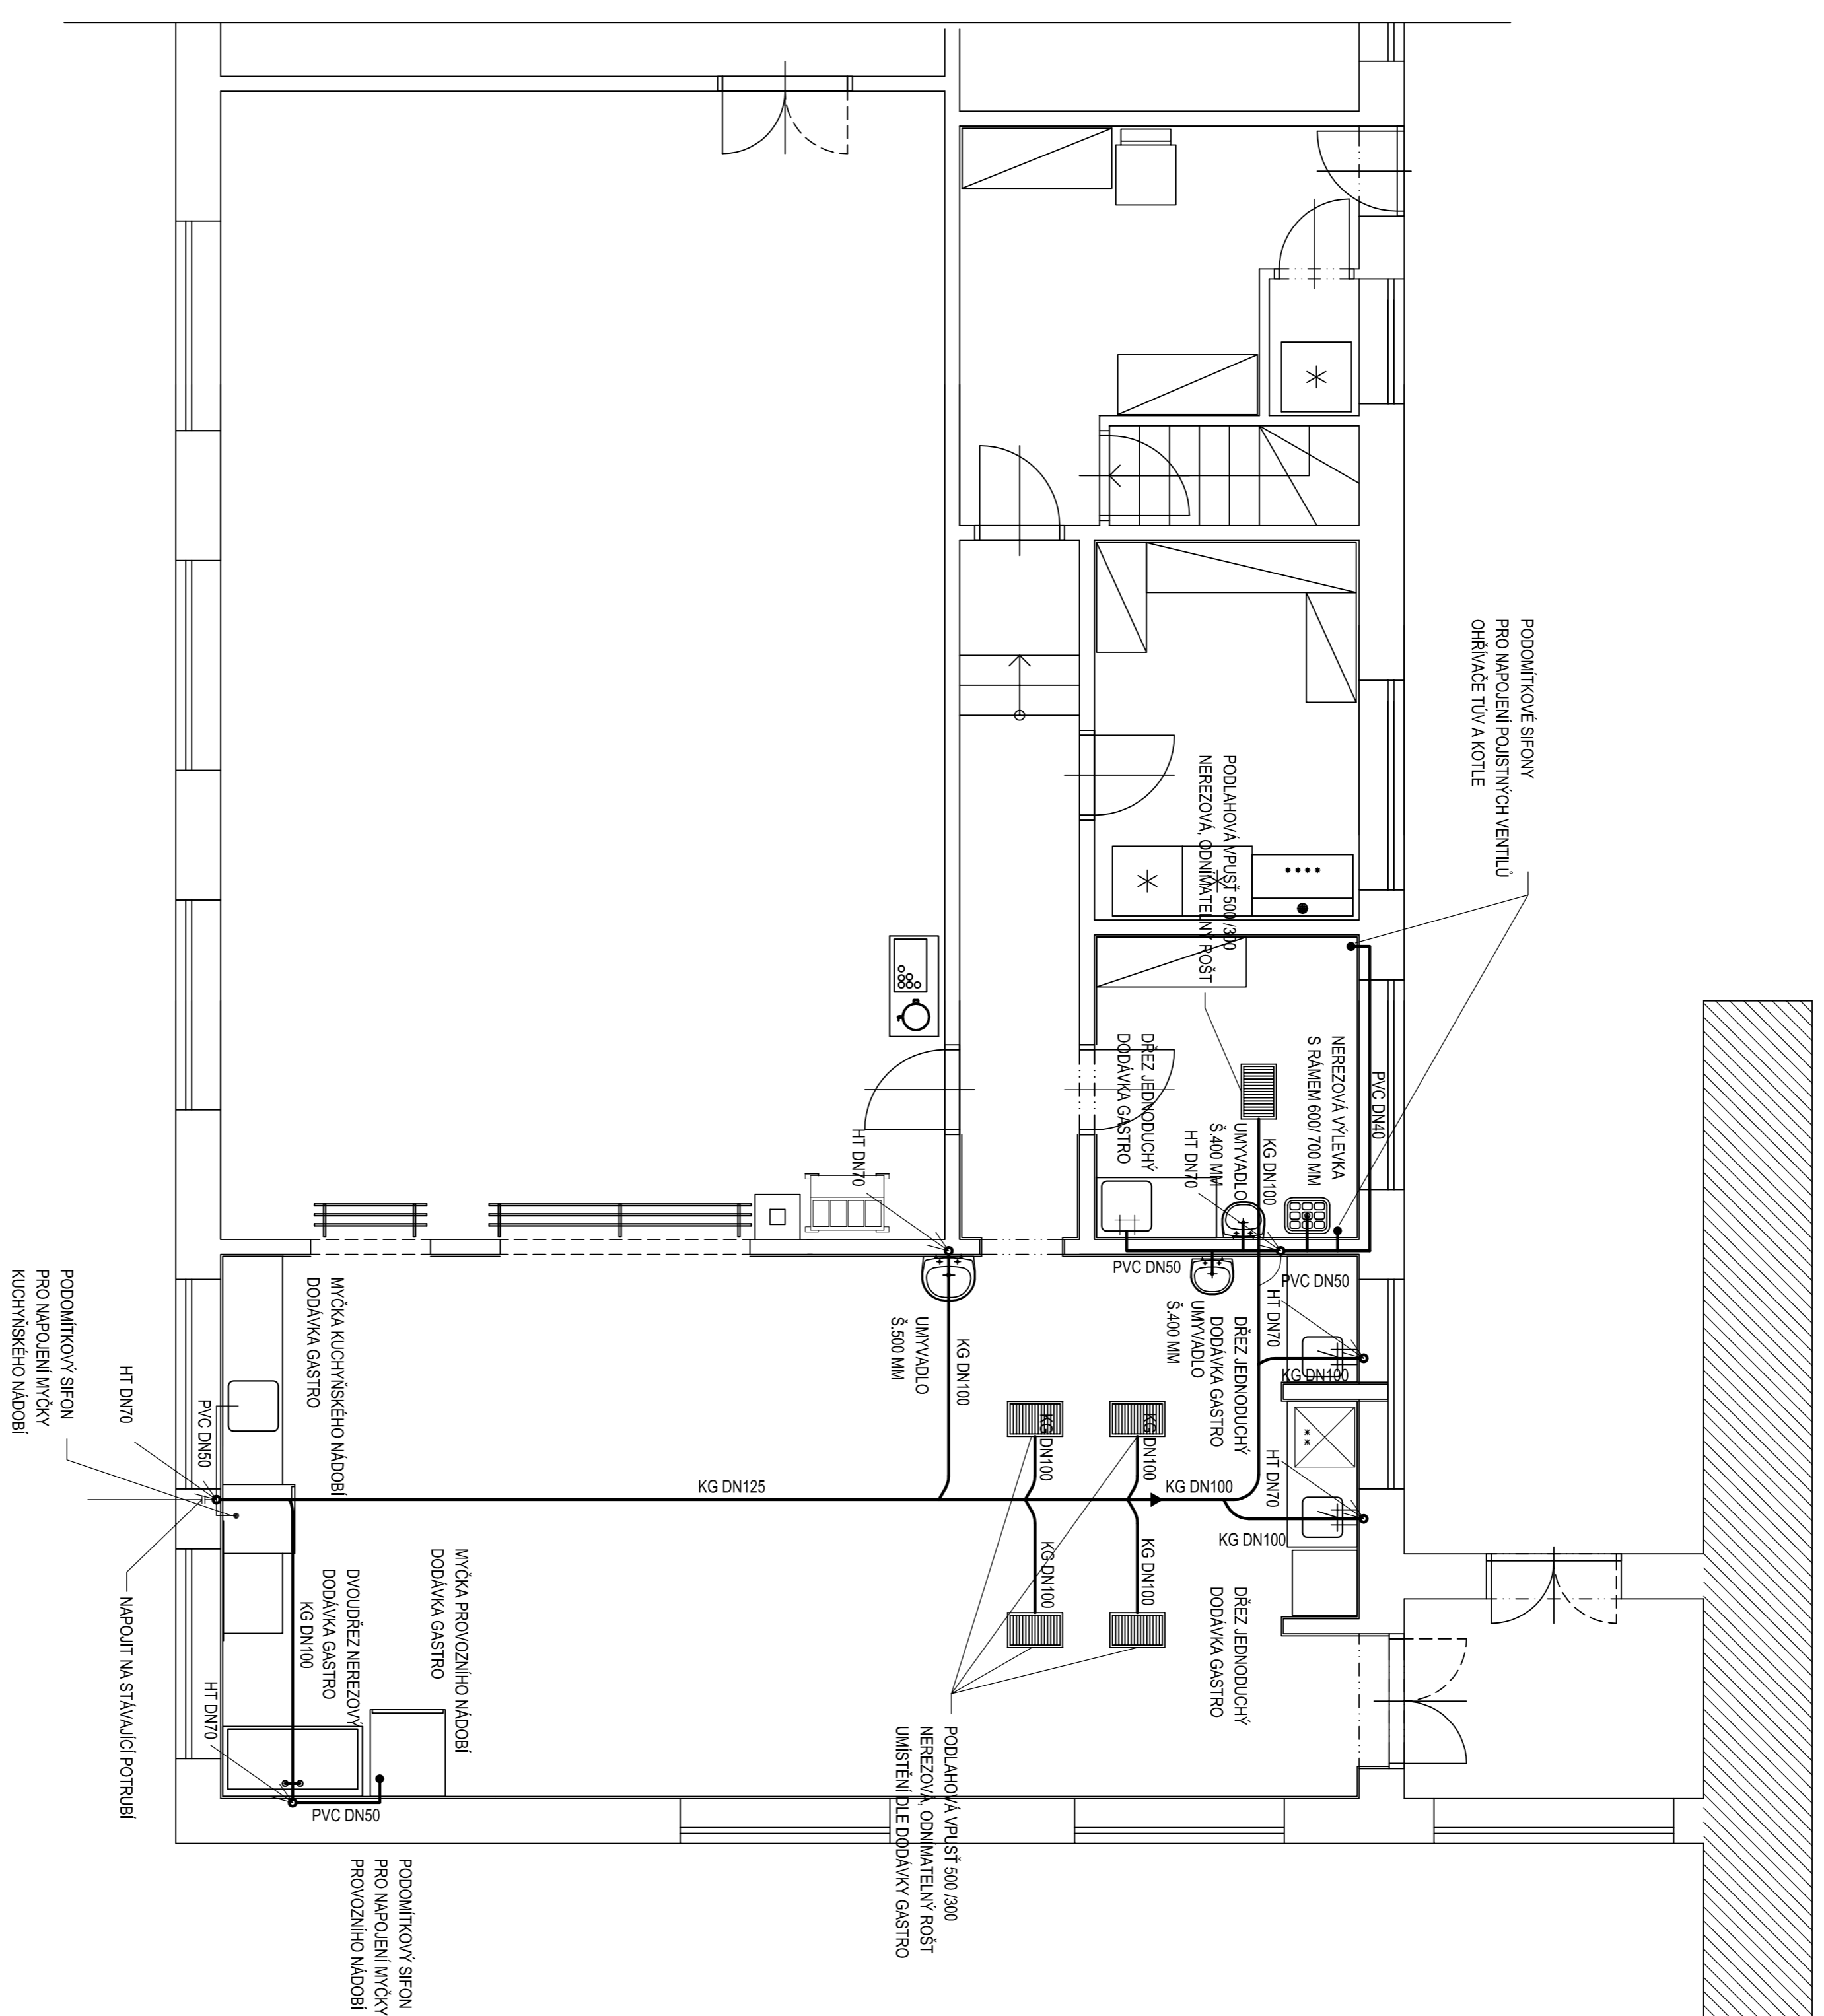

PÁŘE Č. :

stavba	MĚSTO KOLÍN KARLOVO NÁMĚŠTÍ 78 280 12 KOLÍN 1	projektant	Ing. Martin Škopík V Břizách 794 280 02 Kolín 2 IČO 66767849
výstavba	ING. MARTIN ŠKOPÍK, ČKAIT Č. 1840	datum	03/2016
objekt	REKONSTRUKCE KUCHYNNÉ MATEŘSKÉ ŠKOLY SENDRAŽICE	vydání	1 : 50
název výkresu	VODOVOD, KANALIZACE	vypracoval	DZS
		vypracoval	D 1.4.a - 01