



PŮDORYS

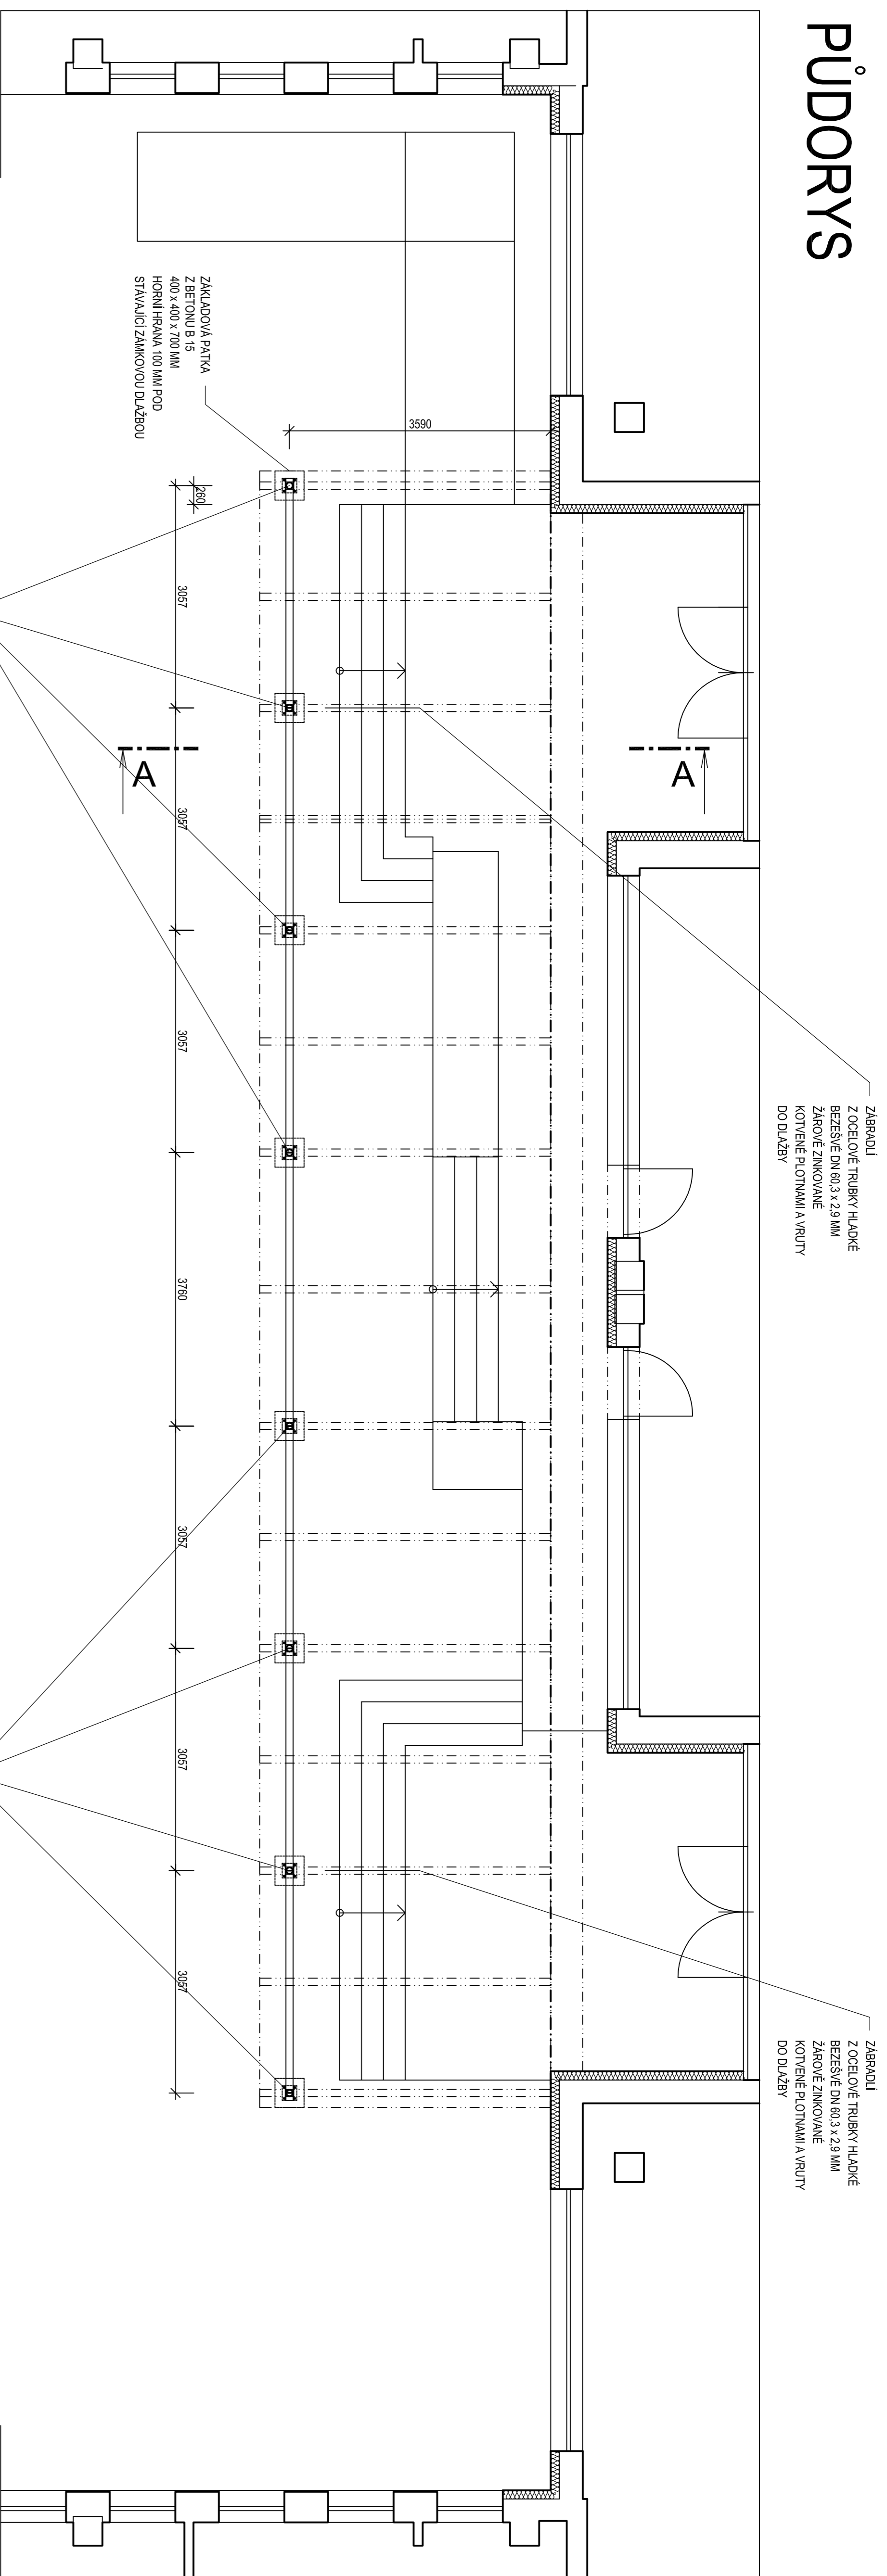

POHLED

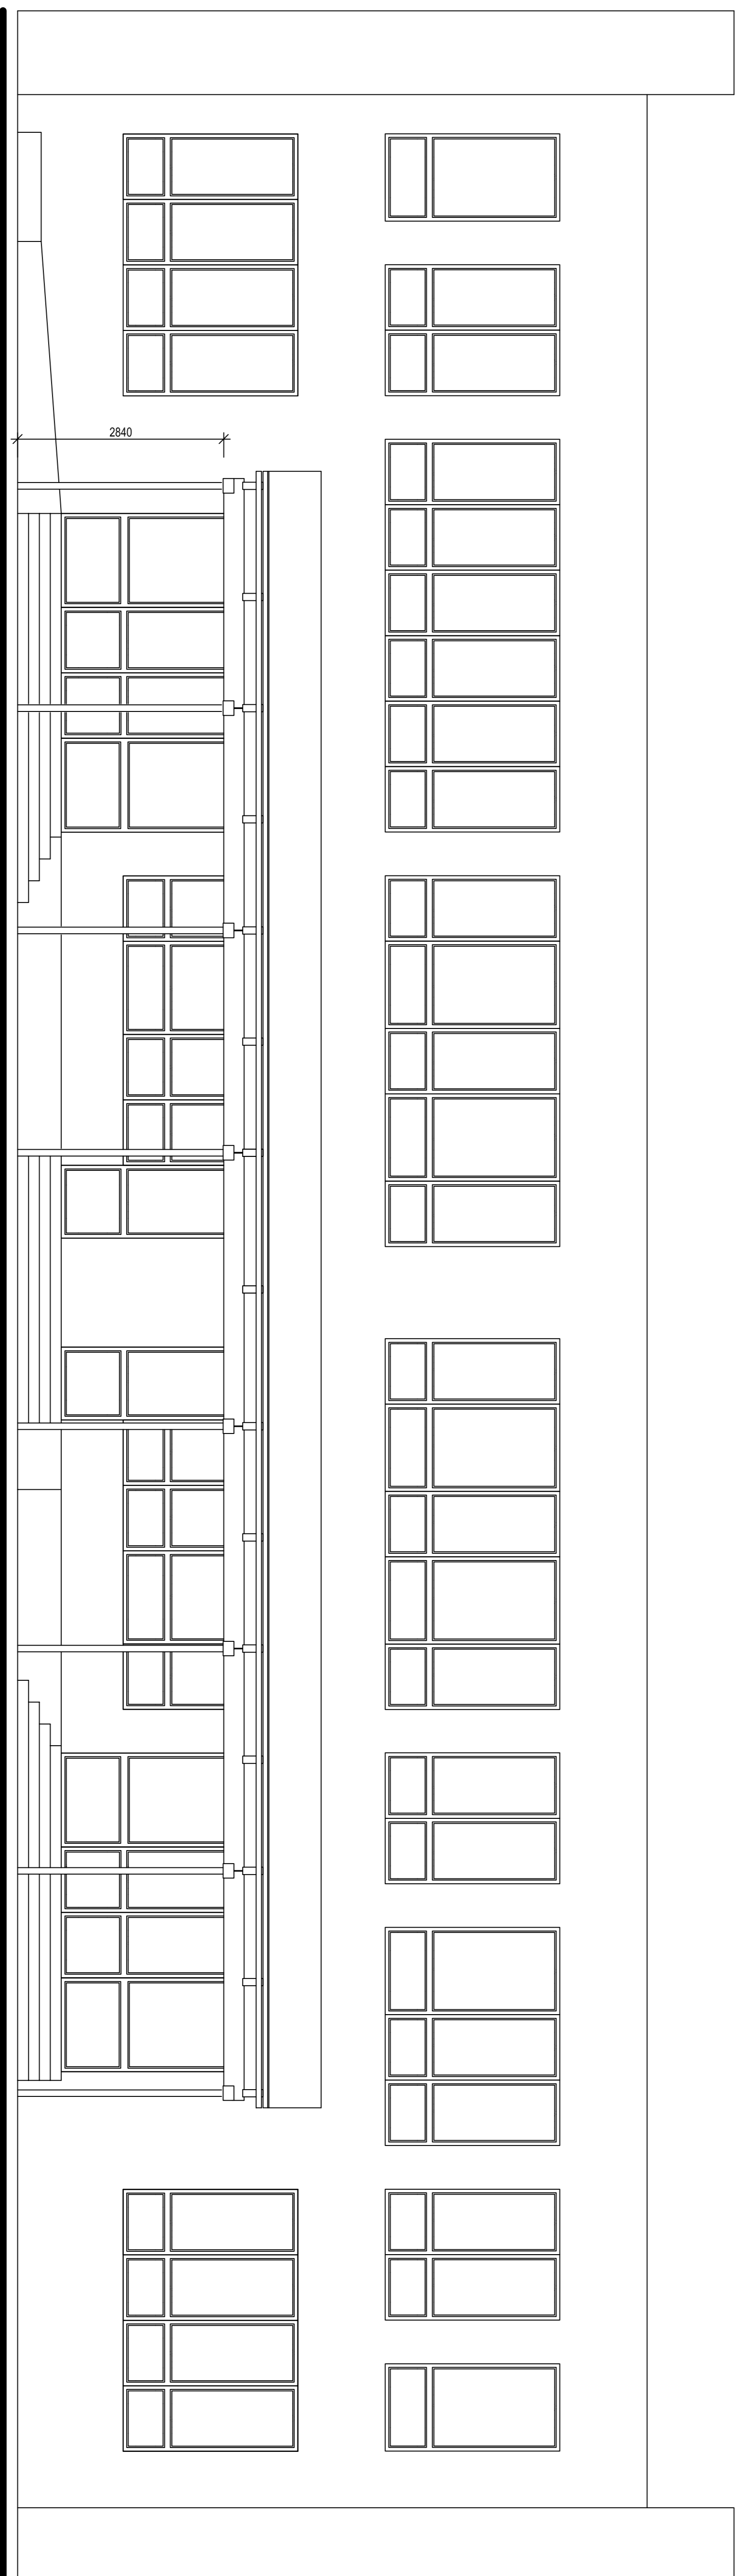

PÁŘE Č. :

zpracoval:	MĚSTO KOLÍN KARLOVO NÁMĚŠTÍ 78 280 12 KOLÍN 1	vyráběl:	Ing. Martin Škorpik V Břizách 794 280 02 Kolín 2
vystavoval:	ING. MARTIN ŠKORPIK, ČKAIT Č. 1840	projektant:	DSP
akce:	ZASTŘEŠENÍ VENKOVNÍHO SCHODIŠTĚ V ATRIU ZŠ LIPANSKÁ, KOLÍN 3	datum:	05/2016
název výkresu:	PŮDORYS A POHLED	měřítko:	1 : 50
		výtisk č.:	D 1.1.b - 01