

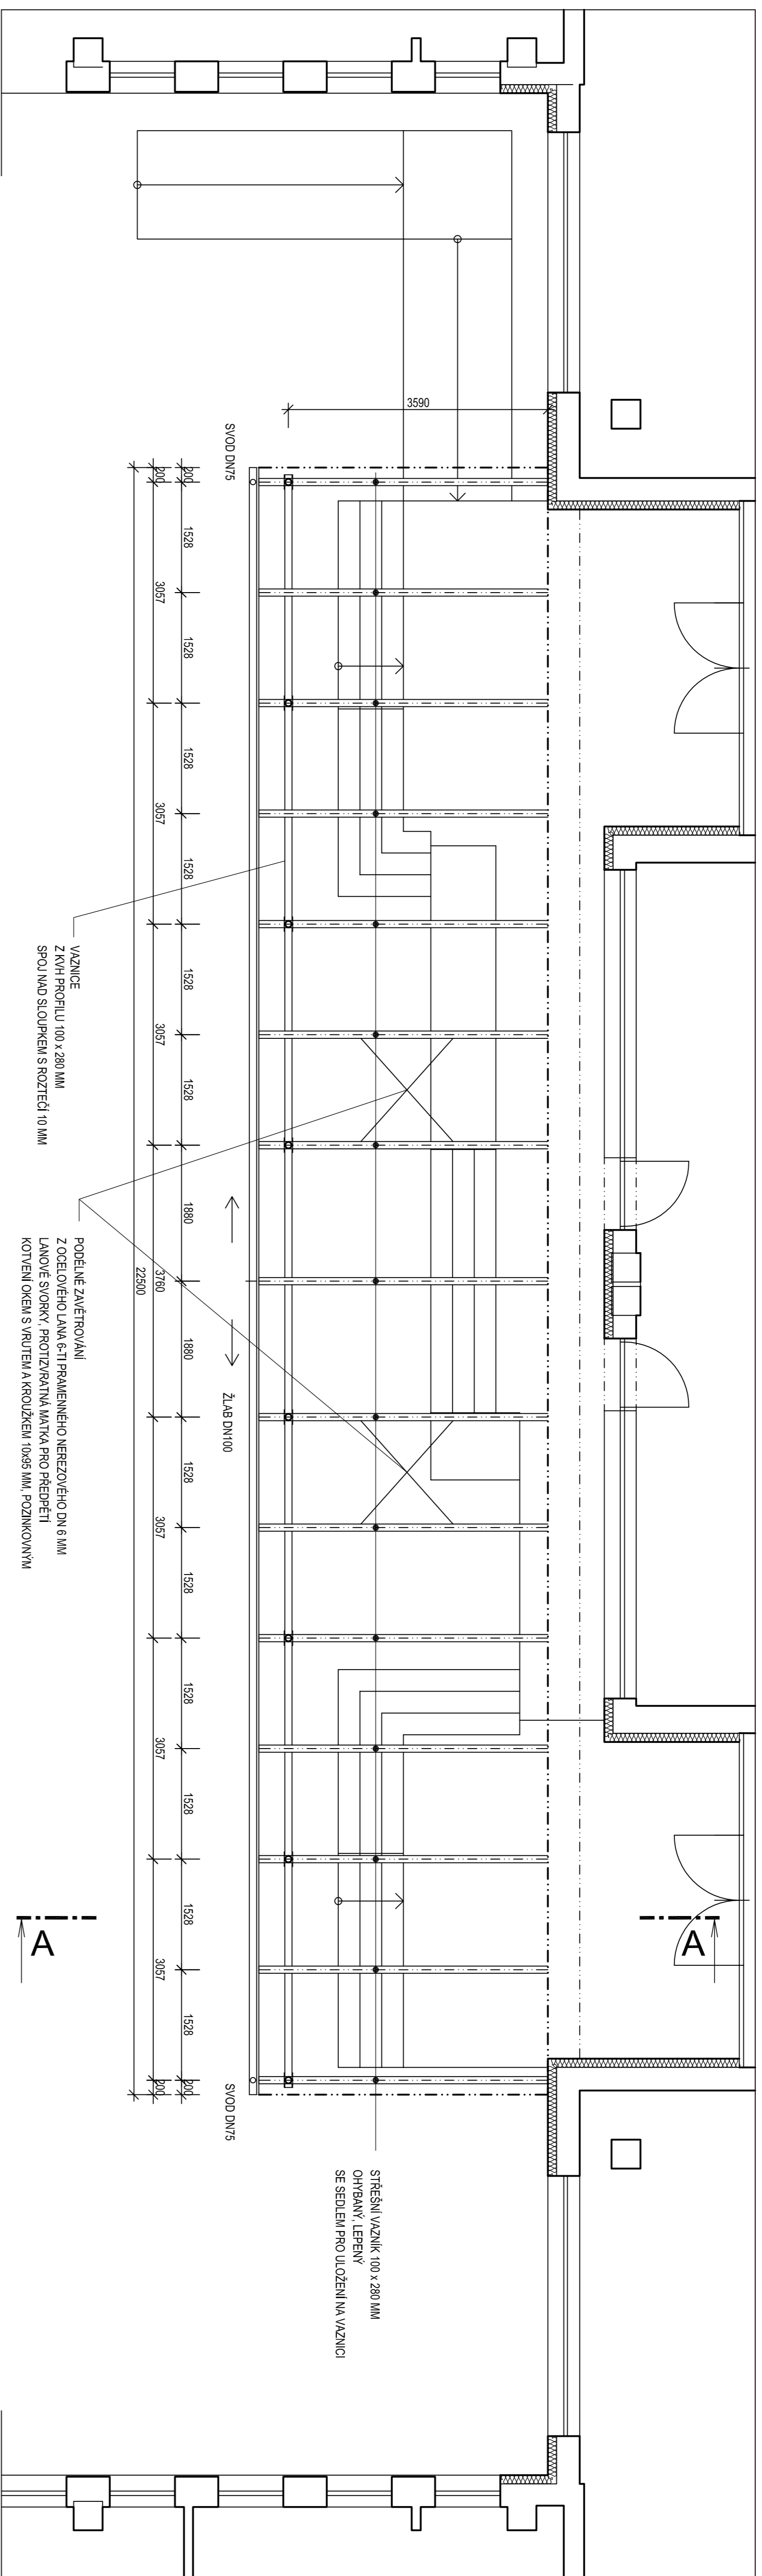
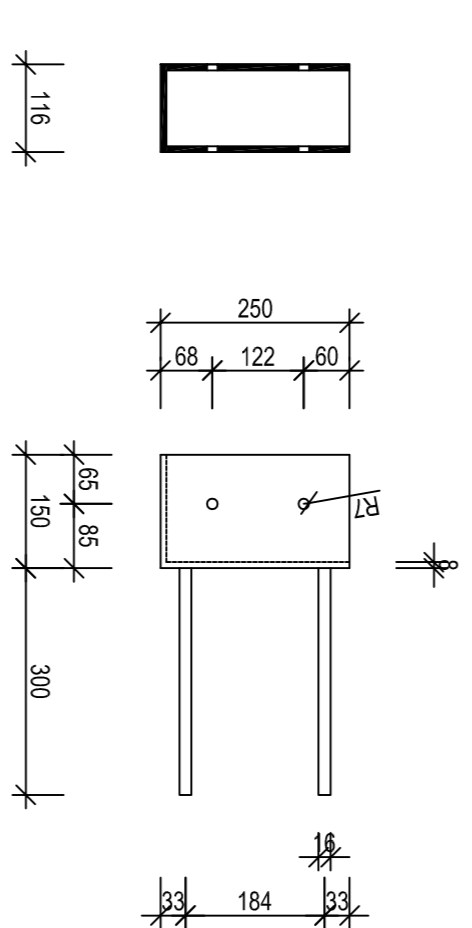


PŮDORYS

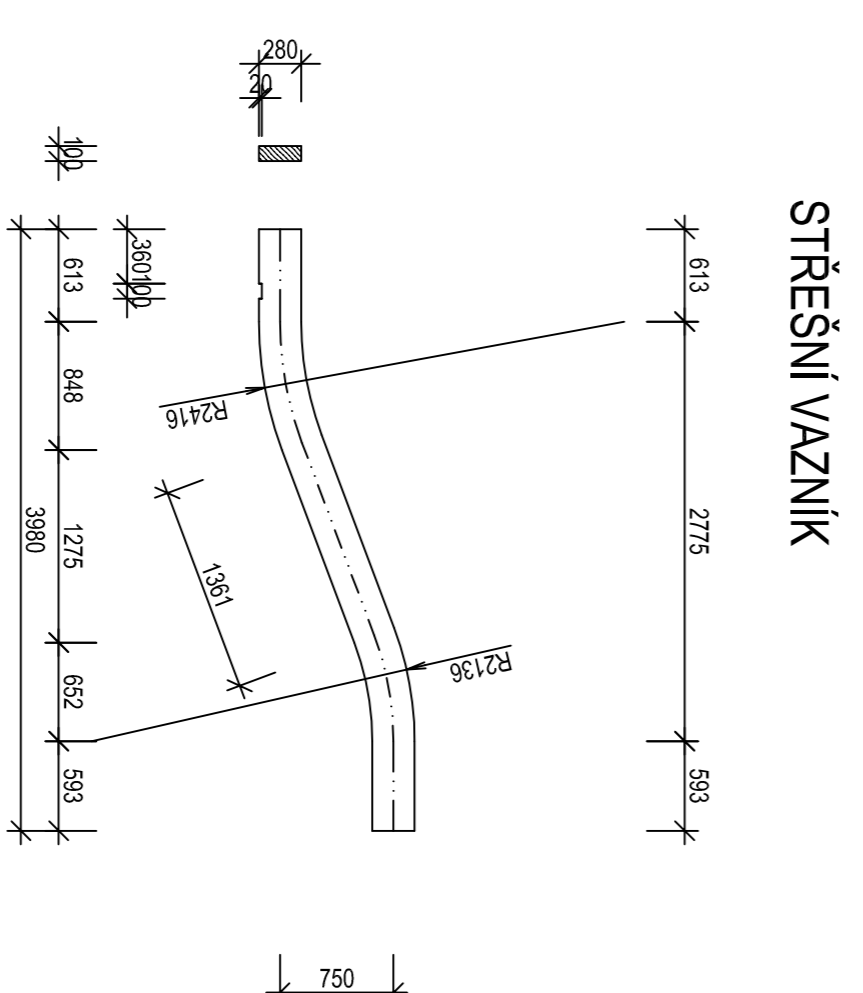

ŘEZ A-A'

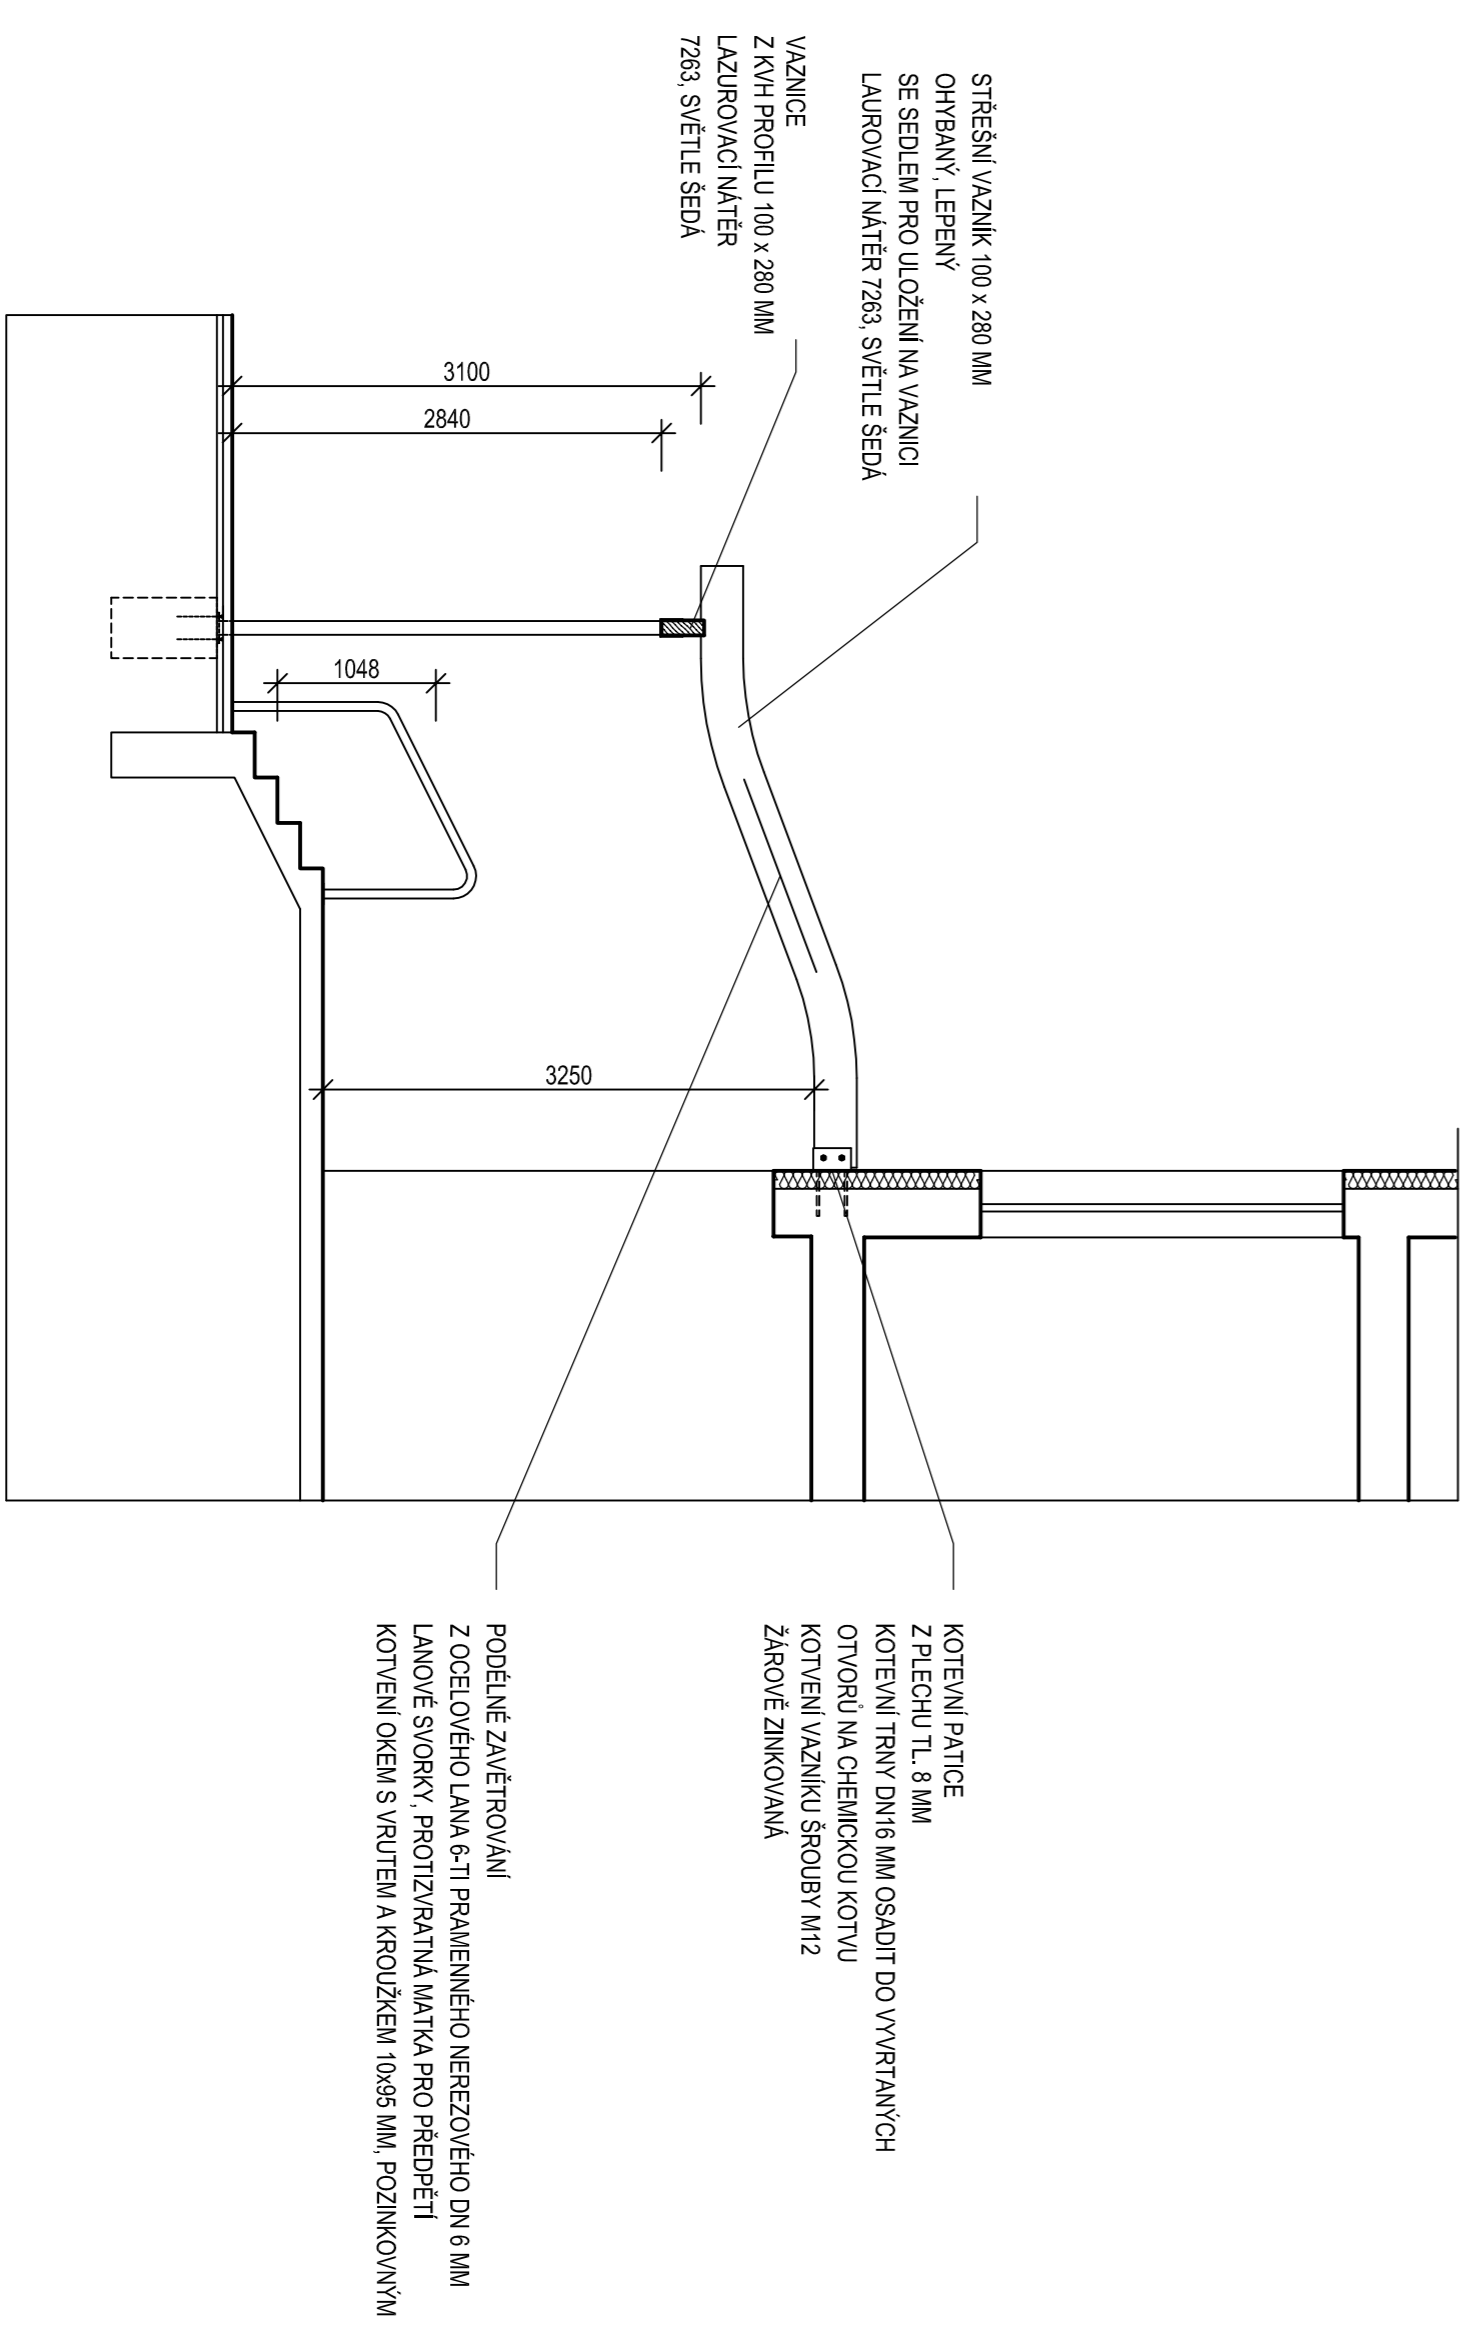

KOTVENÍ PATICE

PARE Č. :

zaměstnanec	MĚSTO KOLÍN KARLOVO NÁMĚŠTÍ 78 280 12 KOLÍN 1	Ing. Martin Škorpik V Brtzech 794 280 02 Kolín 2 IČO 66767849
význam	ING. MARTIN ŠKORPIK, ČKAIT Č. 1840	DSP
akce	ZASTŘEŠENÍ VENKOVNÍHO SCHODIŠTĚ V ATRIU ZŠ LIPANSKÁ, KOLÍN 3	datum 05/2016 mřížka 1 : 50
název výkresu	KROV	výtvarník D 1.2.b - 01