





6.2.1 b)
Povinný zákres do FOTOGRAFIE 2




6.2.1 c)
Povinný zákres do FOTOGRAFIE 3

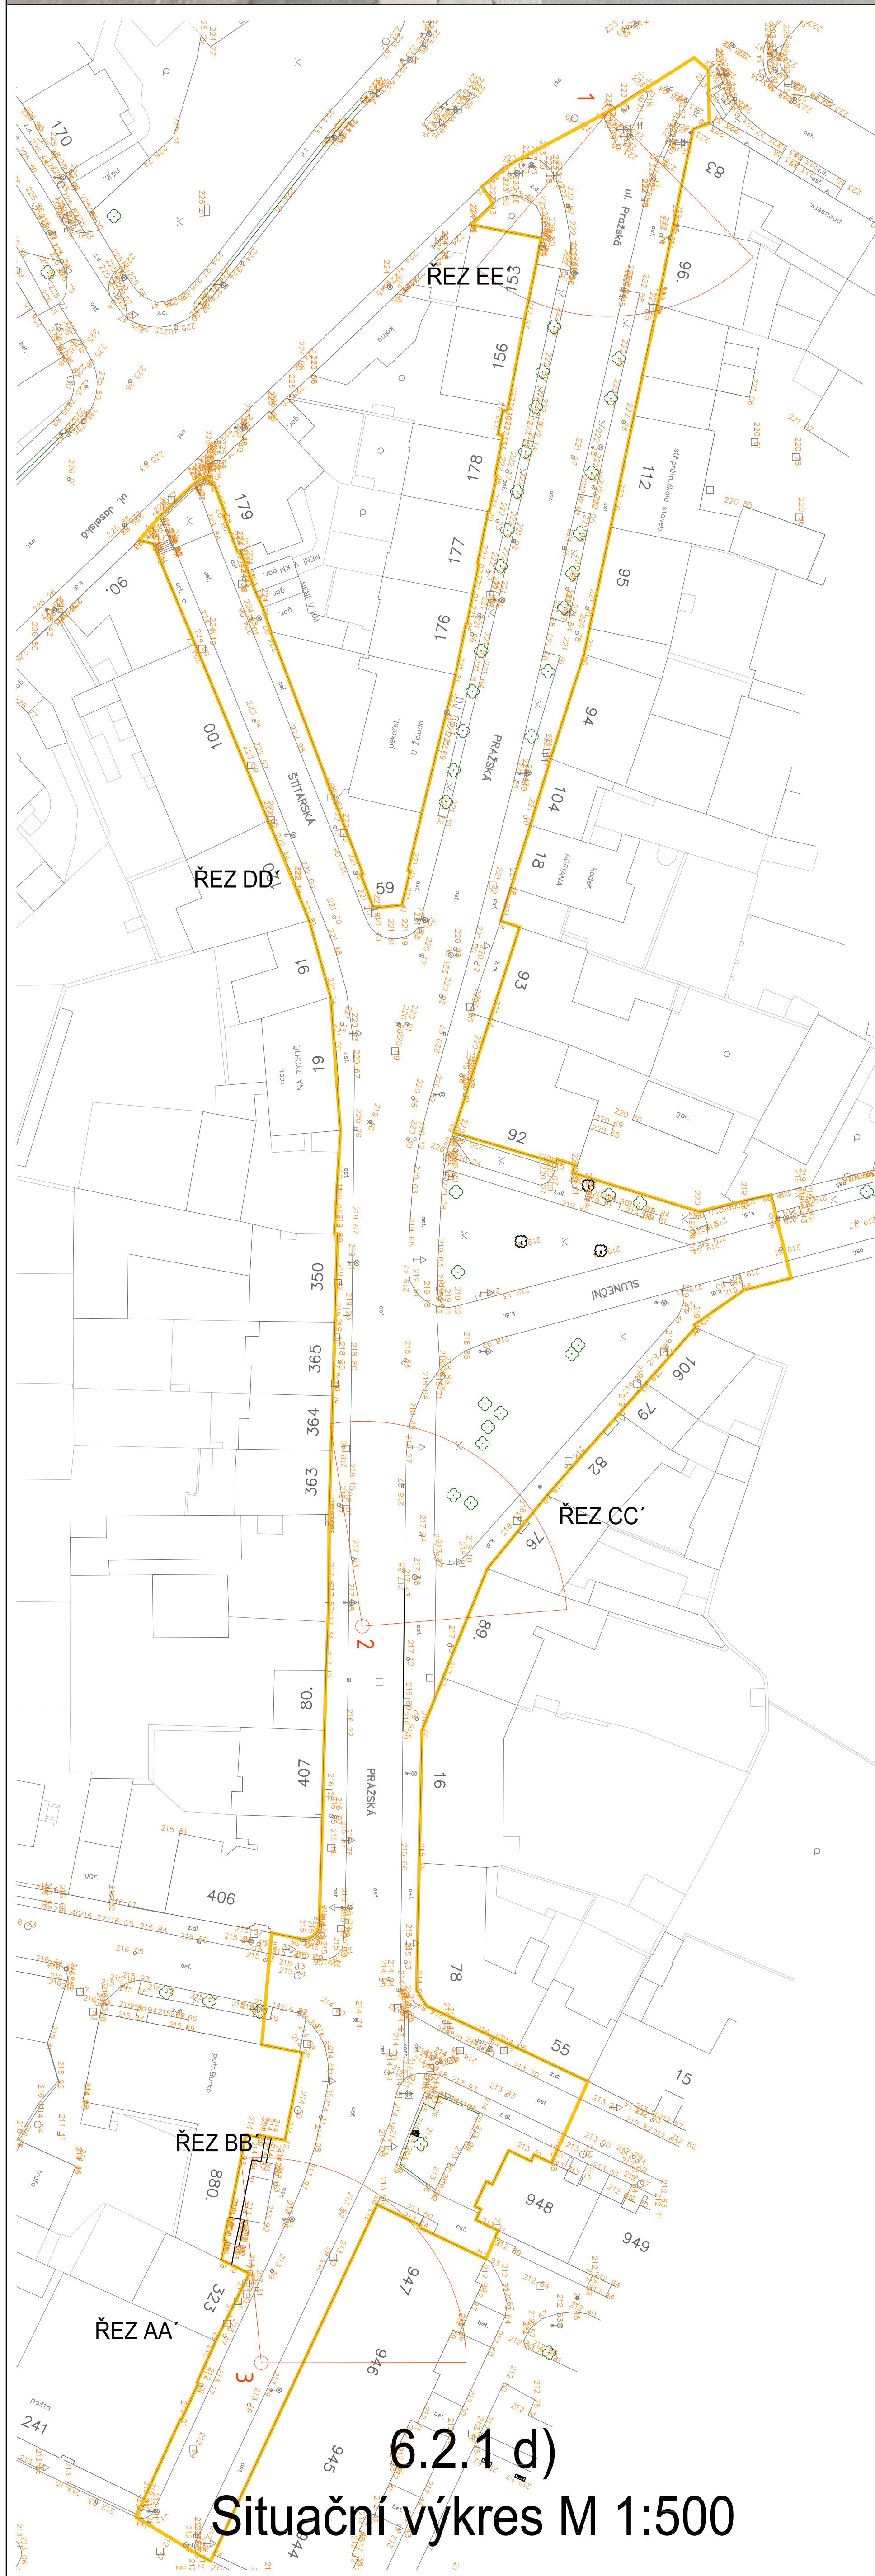

6.2.1 d)
Situační výkres M 1:500

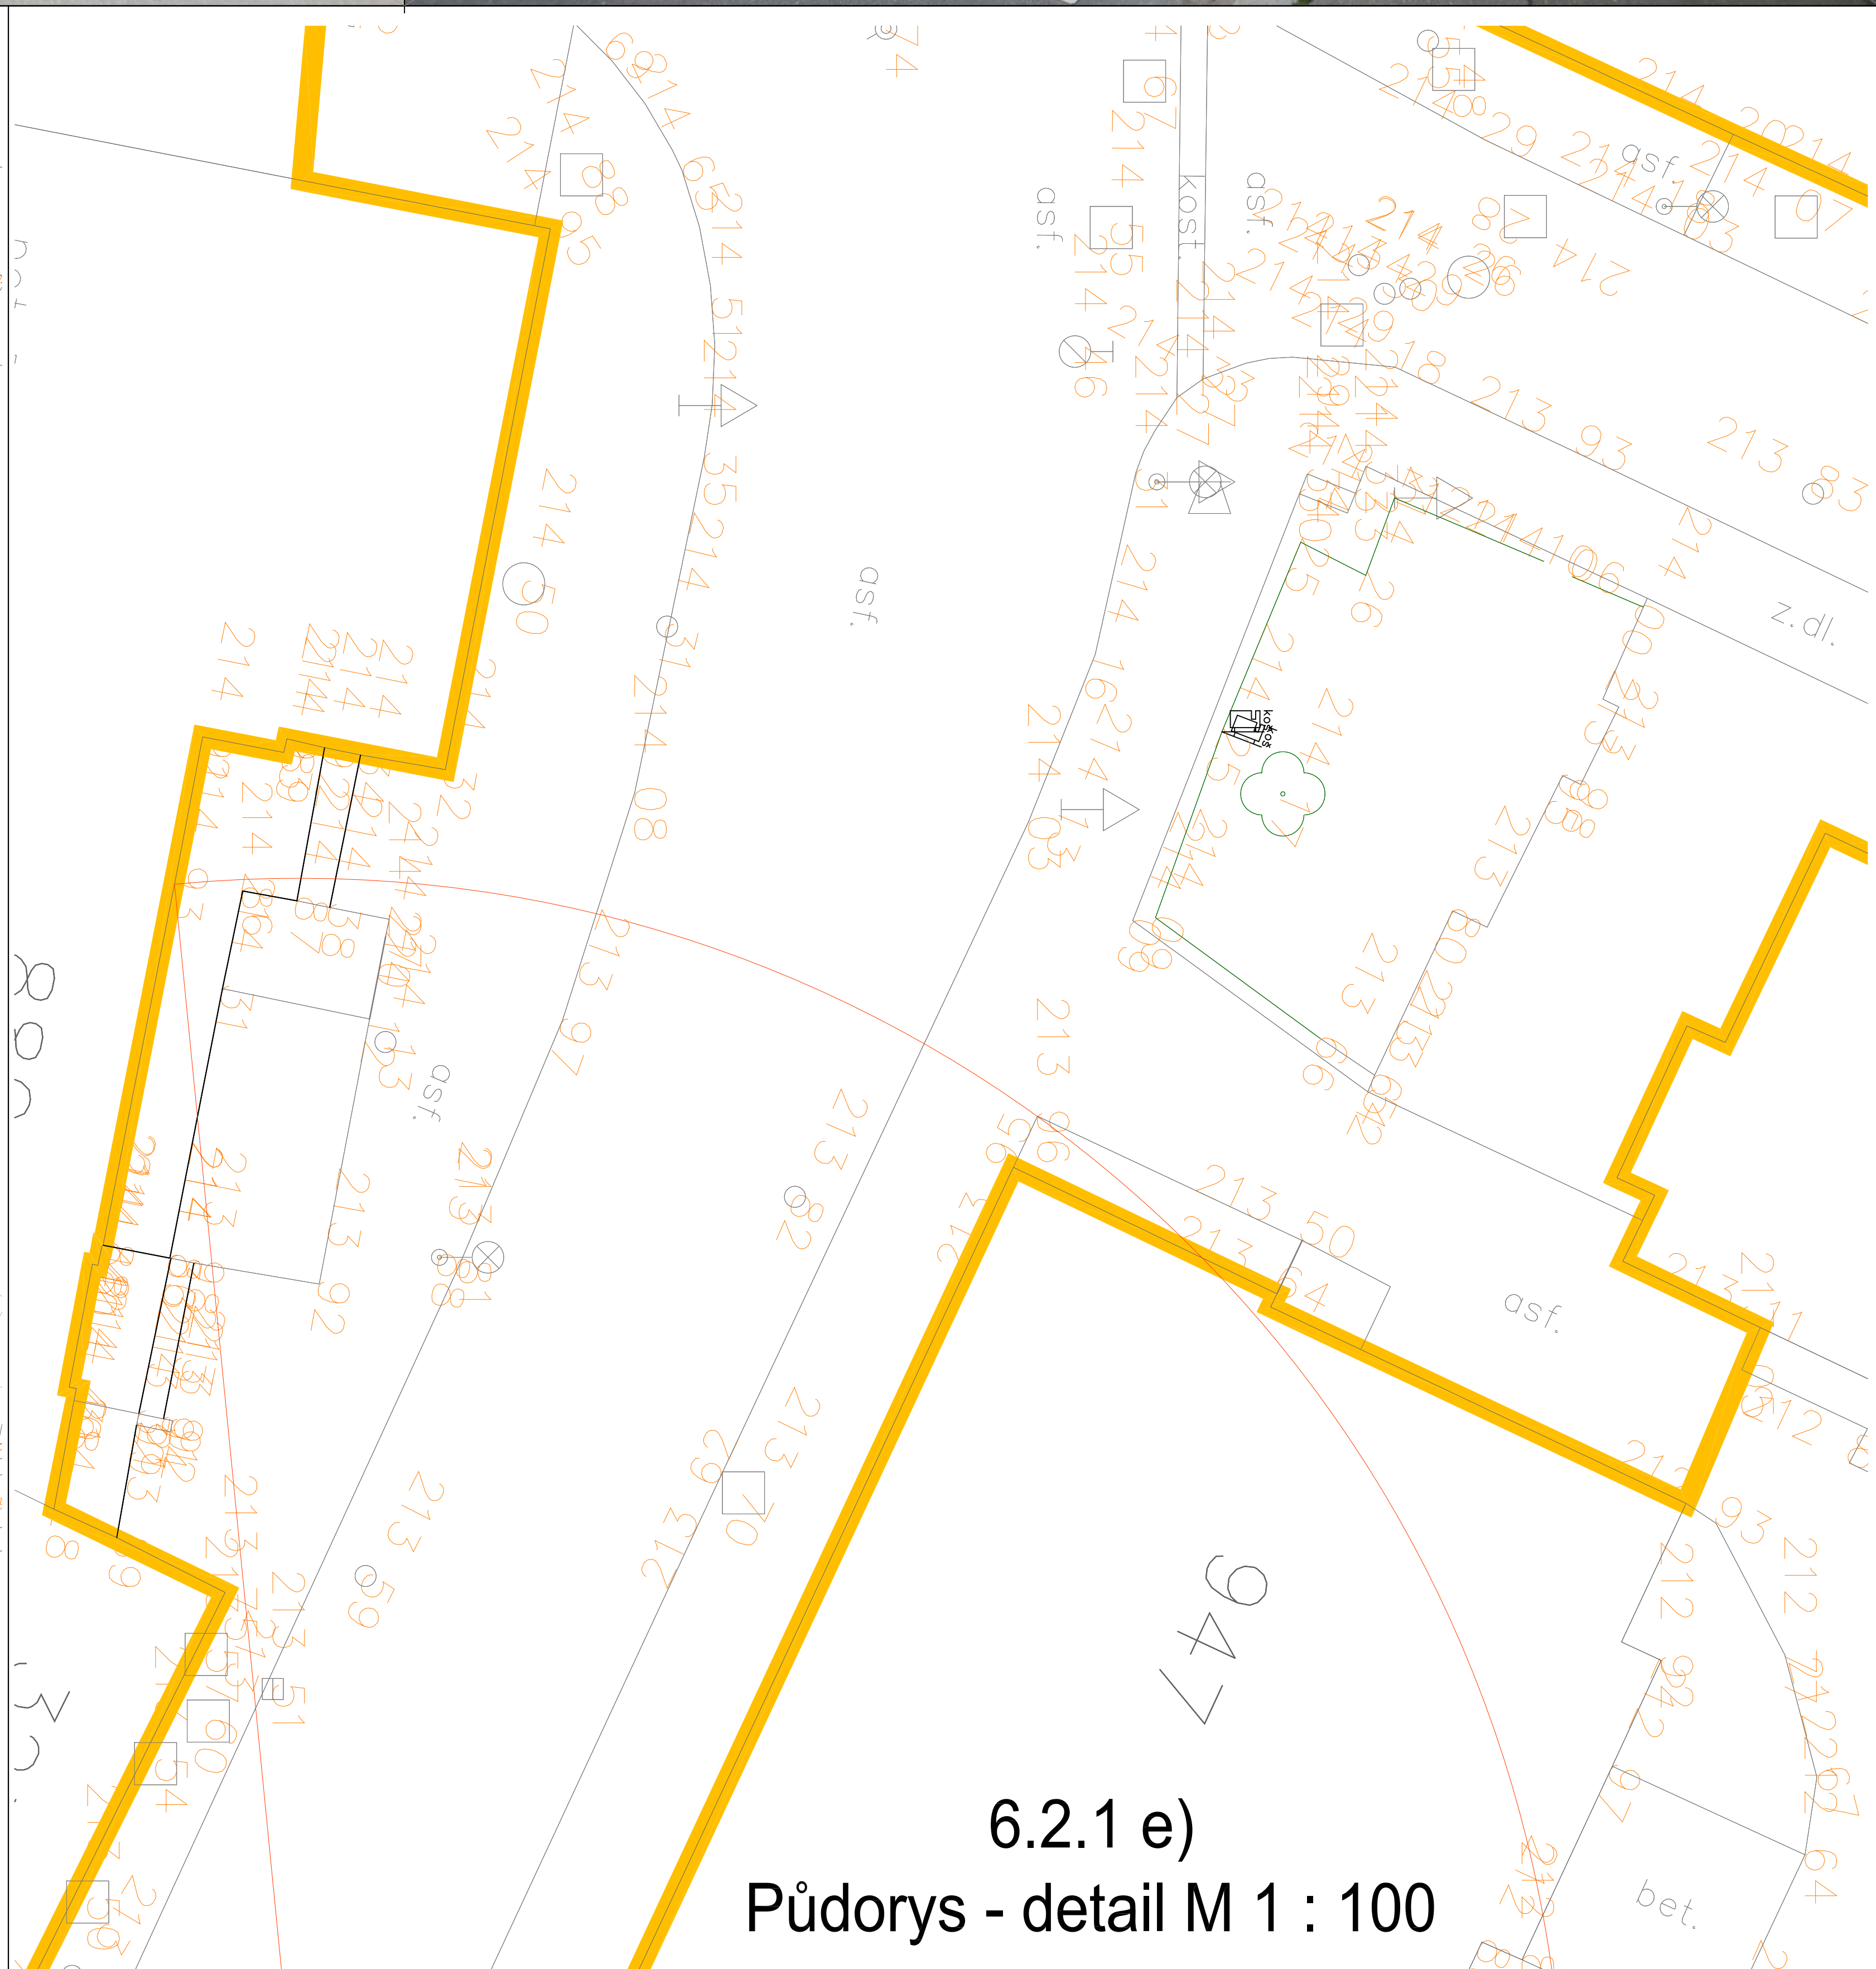

6.2.1 e)
Půdorys - detail M 1 : 100

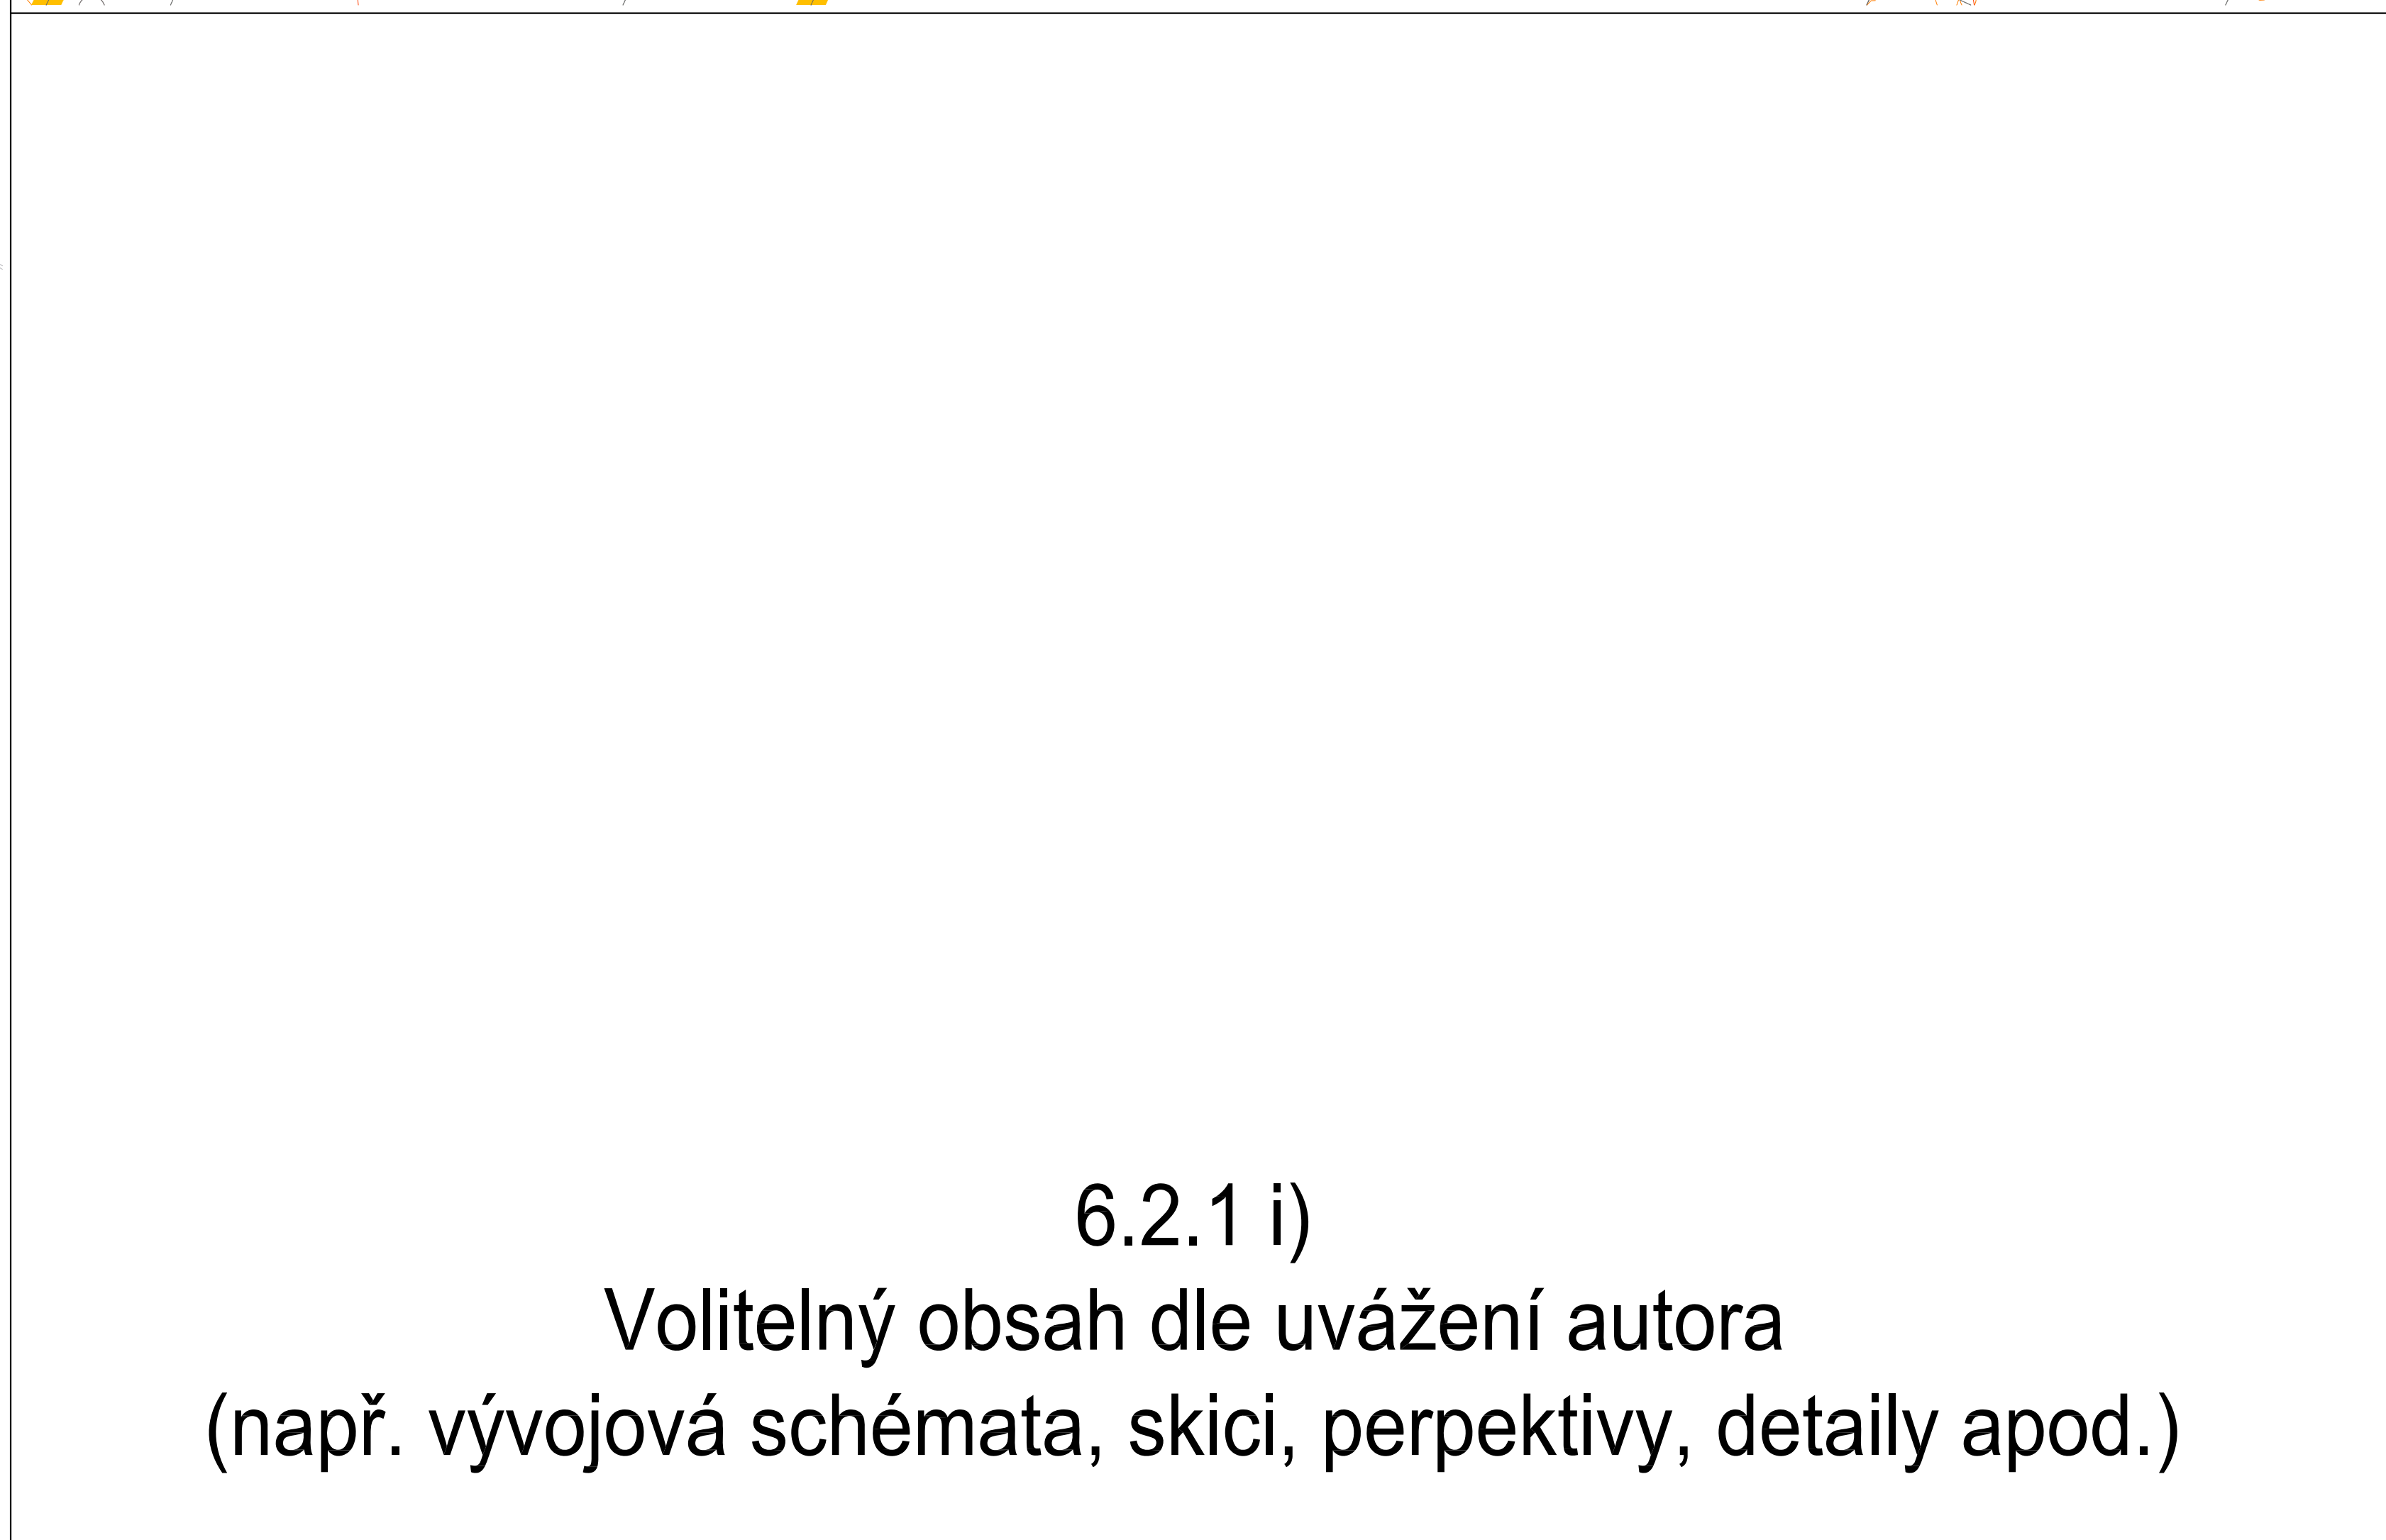

6.2.1 i)
Volitelný obsah dle uvážení autora
(např. vývojová schémata, skici, perspektivy, detaily apod.)