



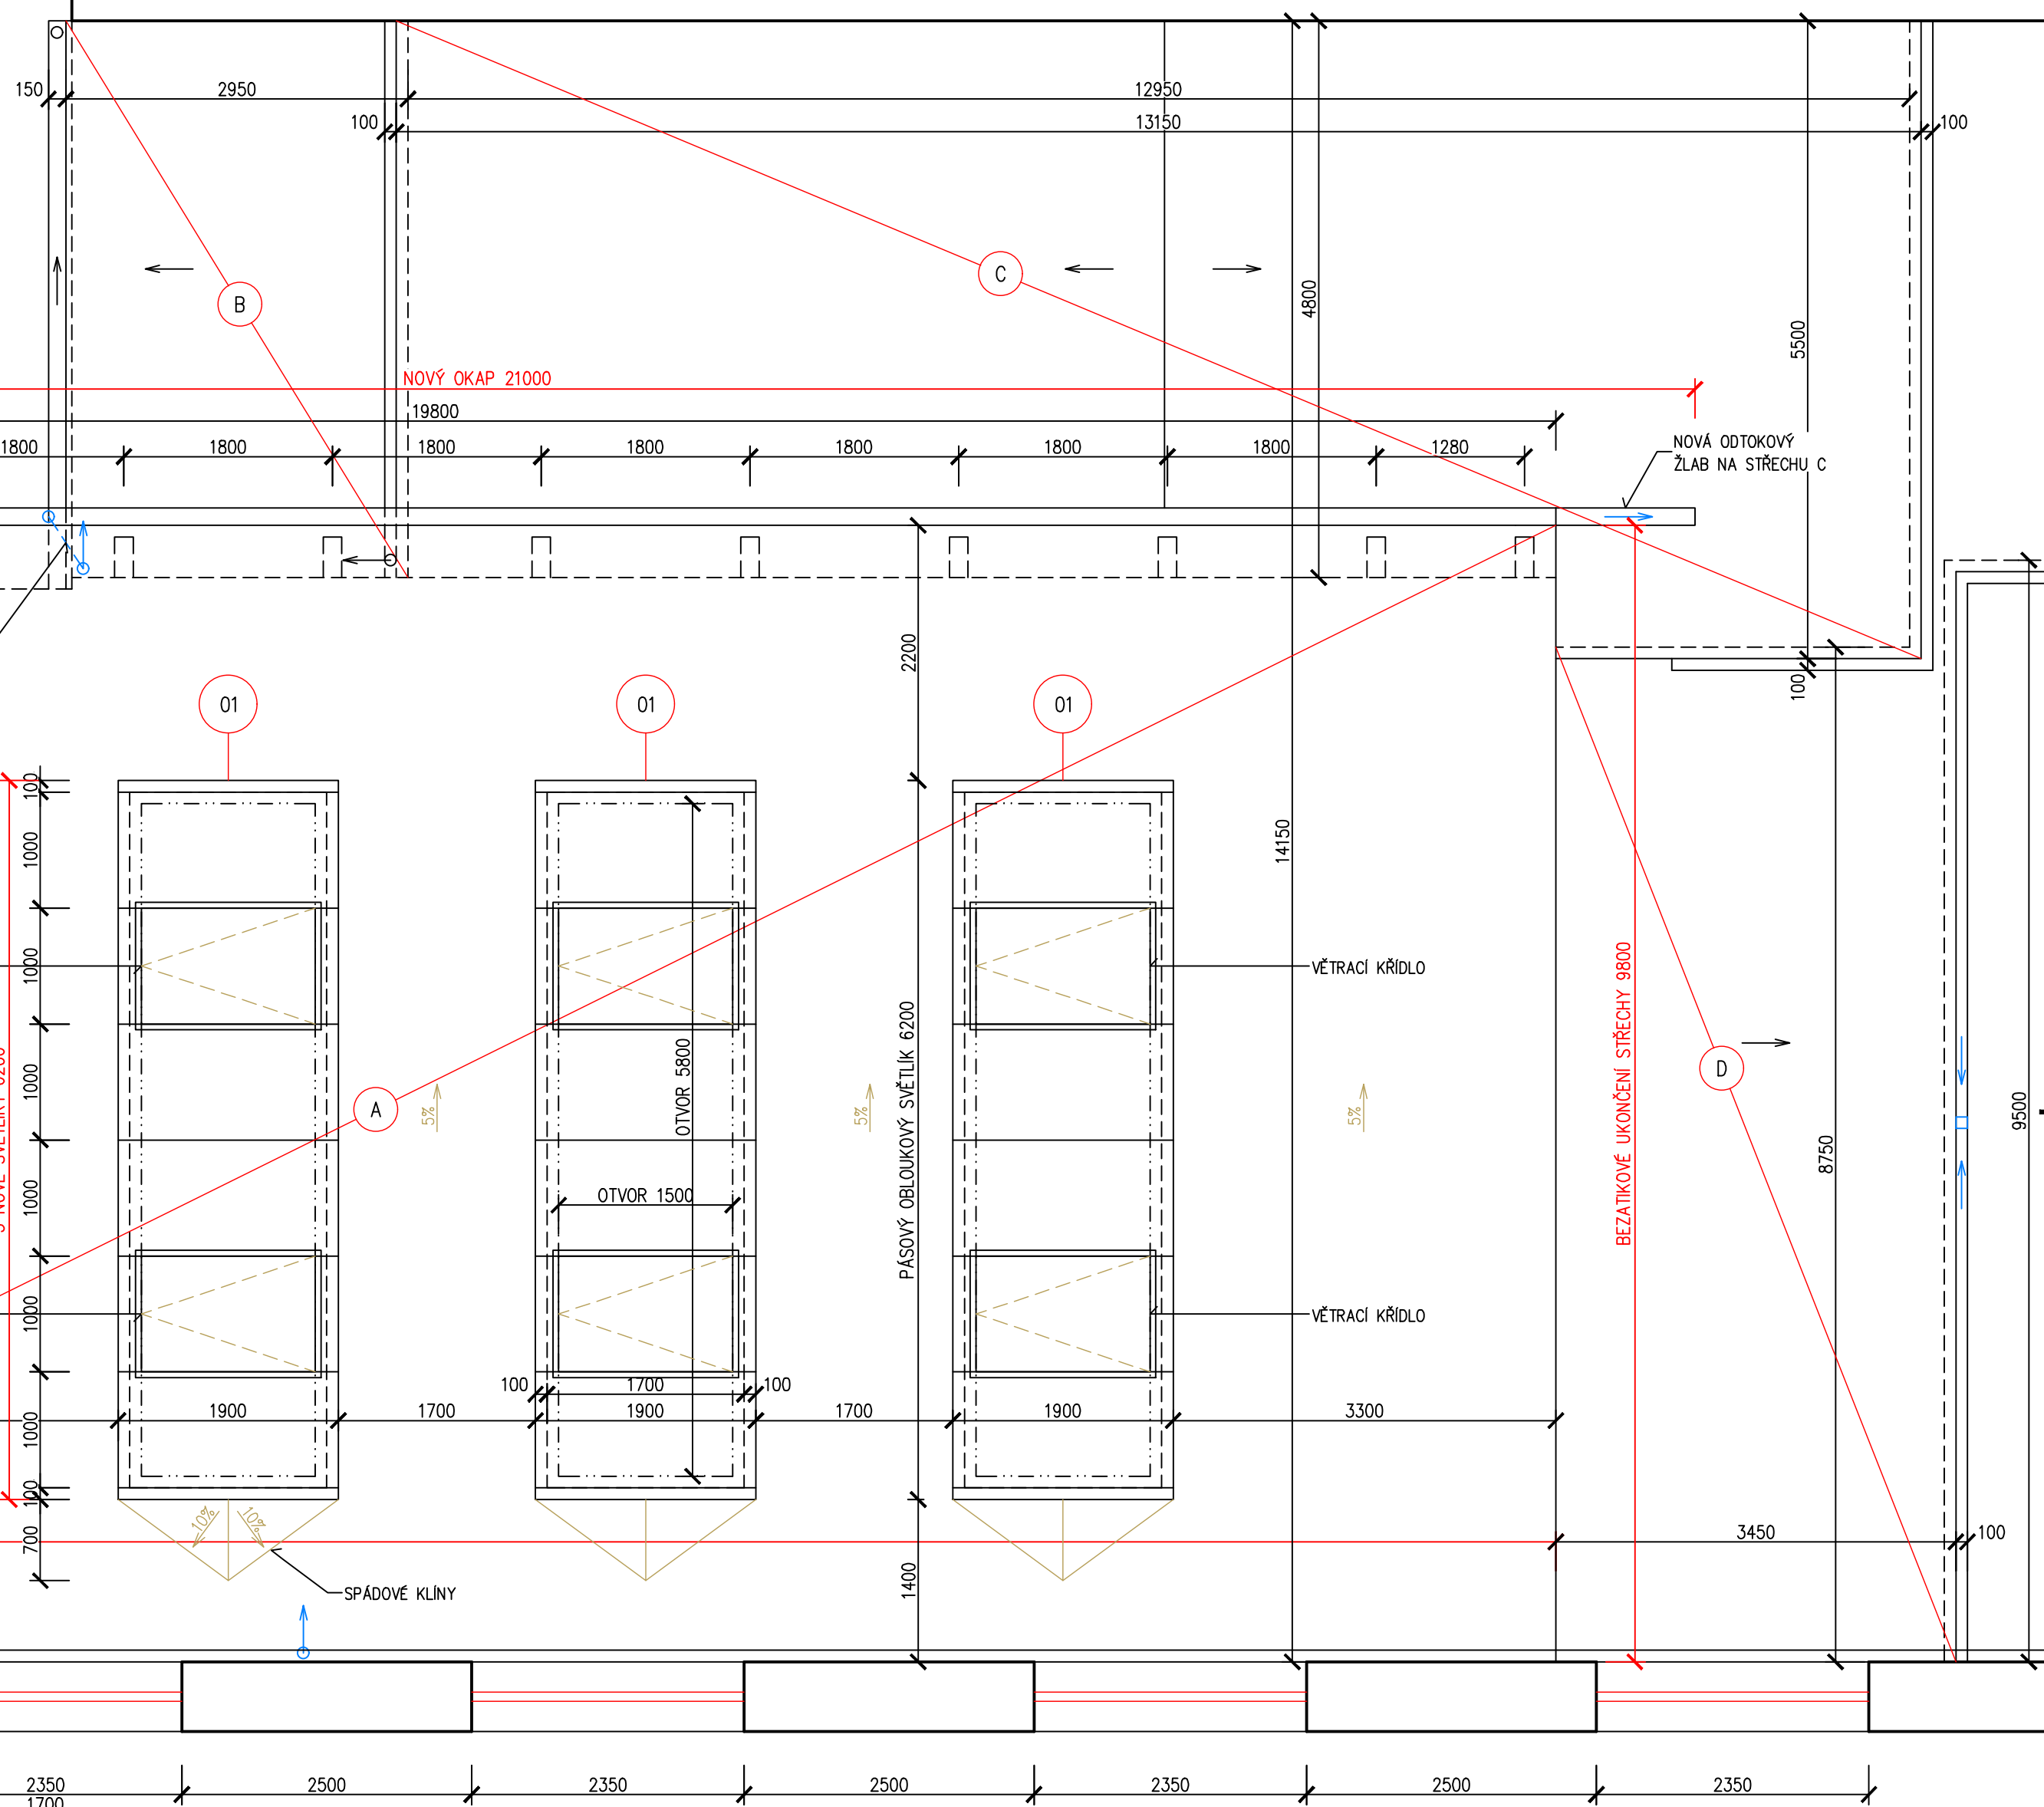


PŮDORYS STŘECHY m1:50  
NAVRHOVANÝ STAV

BUDOVA TĚLOCVIČNY

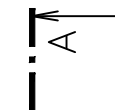

BUDOVA GYMNAZIA - CHODBA WC

BUDOVA GYMNAZIA - CHODBA

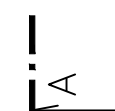

LEGENDA:

- (A) STŘEŠNÍ PLÁŠŤ GYMNASTICKÉHO SÁLU – URČENÝ K REKONSTRUKCI
- (B) (C) (D) STŘEŠNÍ PLÁŠŤE NAVAZUJÍCÍCH CHODEB – BEZ STAVEBNÍCH ÚPRAV

LEGENDA MATERIÁLŮ

- STÁVAJÍCÍ ZDĚNÉ A OSTATNÍ KONSTRUKCE

| OZNAČENÍ | DATUM:  | ÚČEL ZMĚNY/DODATKU:               |
|----------|---------|-----------------------------------|
| R.0      | 07/2016 | DOKUMENTACE PRO STAVEBNÍ POVOLENÍ |

| VED. PROJEKTU                     | PROJEKTANT                                    | KRESLIL | KONTROLOVAL | PROJEKTOVÁ KANCELÁŘ  |
|-----------------------------------|---|---------|-------------|--|
| ING. OUTLÝ                        | ING. OUTLÝ                                    | AutoCAD |             | ING. MARTIN OUTLÝ S-O-PRO SERVIS<br>Karlovo náměstí 75, 280 02 Kolín 2<br>IČO 11422131 email: projekce@pro.cz tel. 321 712 760 |
| INVESTOR                          | MĚSTO KOLÍN, KARLOVO NÁMĚSTÍ 78, 280 02 KOLÍN | FORMÁT  | 6 x A4      |  |
| MÍSTO STAVBY                      | ŽIŽKOVA 162, 280 31 KOLÍN 3                   | DATUM   | 07/2016     |  |
| GYMNÁZIUM KOLÍN                   |   |         |             | ÚČEL   |
| OPRAVA STŘECHY GYMNASTICKÉHO SÁLU |   |         |             | PDSP   |
| NAVRHOVANÝ STAV                   |   |         |             | MĚŘÍTKO  |
|                                   |   |         |             | 1:50   |
|                                   |   |         |             | Č. ZAKÁZKY   |
|                                   |   |         |             | 06-2016  |
|                                   |   |         |             | Č. ARCHIVNÍ  |
|                                   |   |         |             | D-1-1b_DWG   |
|                                   |   |         |             | Č. KOPIE   |
|                                   |   |         |             | Č. VÝKRESU   |
|                                   |   |         |             | D.1.1b-005   |

PŮDORYS STŘECHY