


PŮDORYS NÁVRH INTERIÉRU

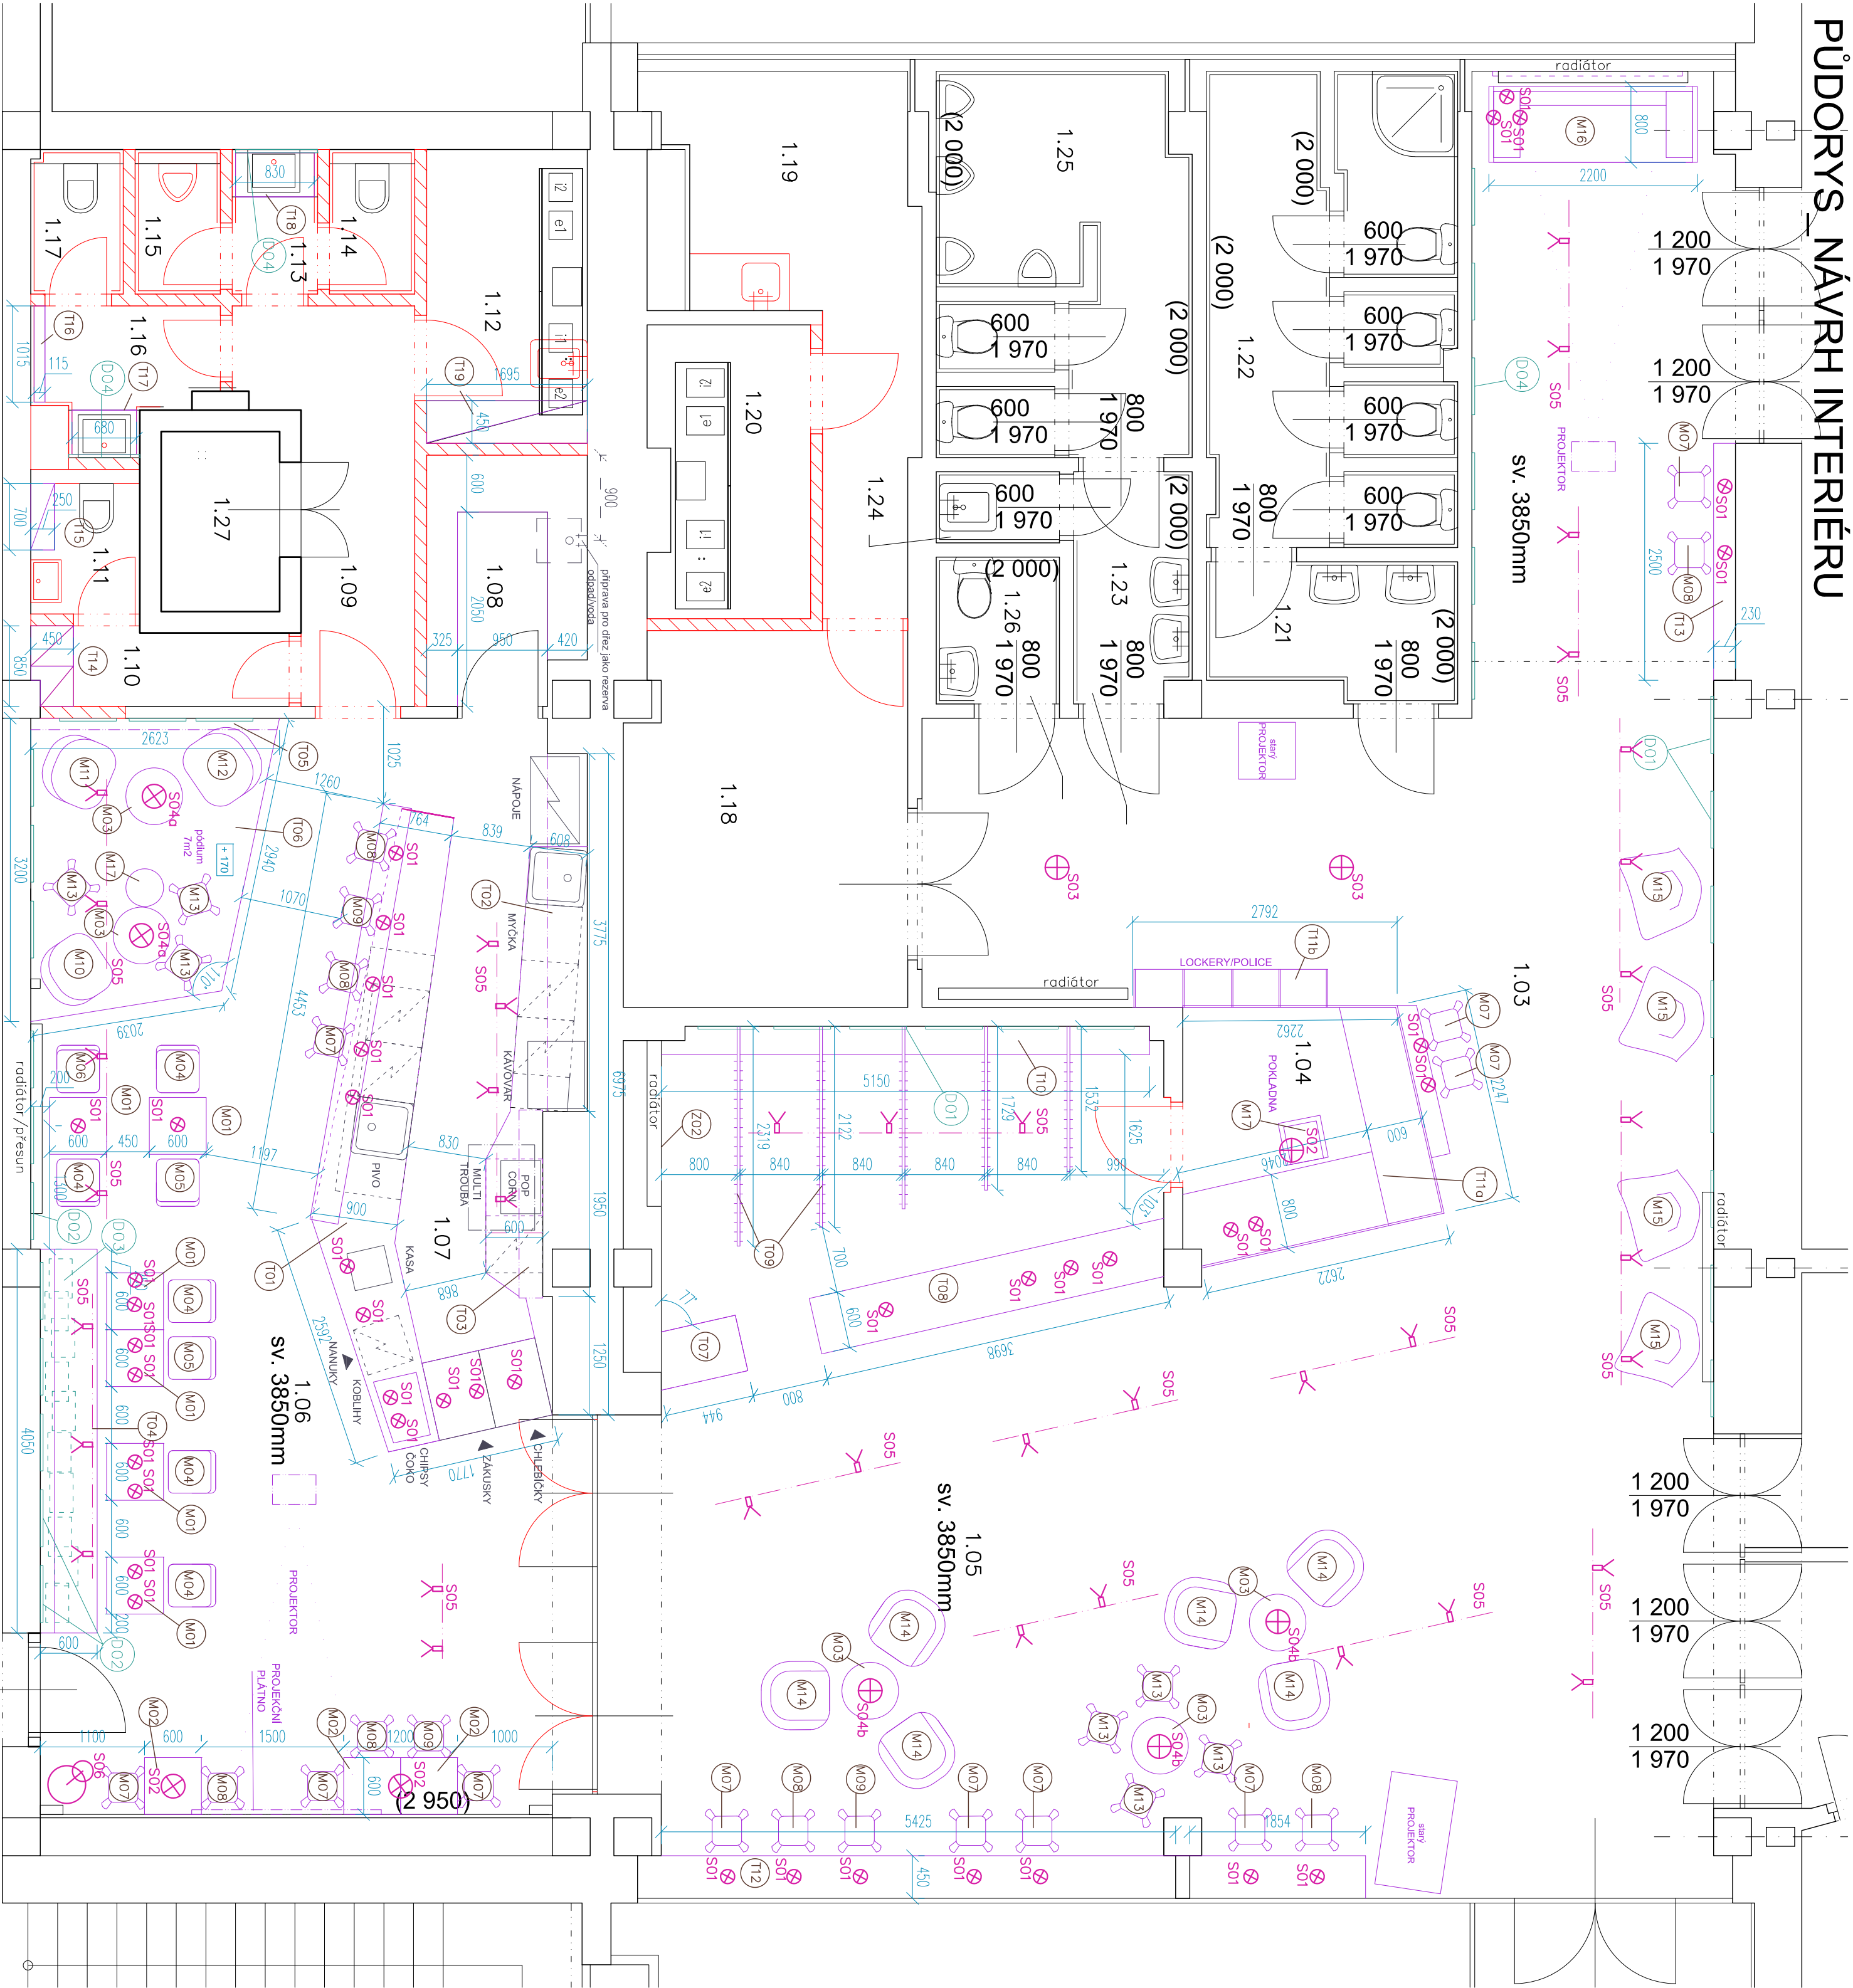


LEGENDA MÍSTNOSTÍ :

č.m.	NÁZEV MÍSTNOSTI	PLOCHA [m²]
1.01	VENKOVNÍ RAMPA	18,80
1.02	VSTUPNÍ CHODBA	92,30
1.03	FOYER	6,30
1.04	POKLADNA	53,50
1.05	ŠATNA	49,60
1.06	BUFET	16,50
1.07	BAR	4,30
1.08	CHODBA	5,90
1.09	CHODBA	2,20
1.10	UMÝVÁRNA + WC	1,80
1.11	STROJOVNA VZT	5,30
1.12	WC MUŽI	1,40
1.13	WC MUŽI	1,40
1.14	WC MUŽI	1,40

1.15	PISOÁR	1,40
1.16	UMÝVÁRNA ŽENY	1,40
1.17	WC ŽENY	1,50
1.18	KUPOVNA	13,90
1.19	ČAJOVÁ KUCHYŇKA	9,50
1.20	STROJOVNA VZT	5,10
1.21	UMÝVÁRNA ŽENY	3,60
1.22	WC ŽENY	12,40
1.23	UMÝVÁRNA MUŽI	3,00
1.24	WC, PISOÁR MUŽI	10,20
1.25	ÚKLID	1,00
1.26	WC PRO OSOBY ZTP	2,10
1.27	VÝTAH	2,40

- LEGENDA
- Txx označení truhlářských prvků
 - Mxx označení volného mobiliáře
 - Dxx označení dekorací a doplňků
 - gastro vybavení baru
 - blížeji specifikace viz výkres gastro
 - svítidla
 - blížeji specifikace viz výkaz výměr

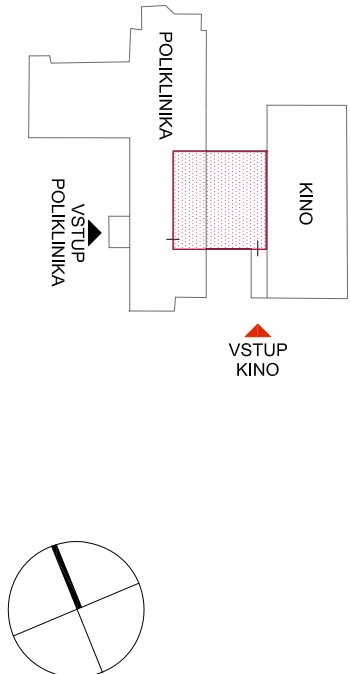

PROJEKTANT :	Ing. arch. Markéta Orlová	Markéta Orlová
INVESTOR :	MĚSTO KOLÍN, KARLOVO NÁMĚSTÍ 76, 280 12 KOLÍN I	Nový bytový dům 99 IČO: 02070913
AKCE :	STAVEBNÍ ÚPRAVY PRO ROZŠŘEŘENÍ BARU V OBJEKTU KINA 99	DATAUM MERITO FORMAT 4x A4
NÁZEV :	PŮDORYS NÁVRH INTERIÉRU	Č. ZAKÁZKY CT 16-15 IN. 2.