


VÝKRES PODHLEDŮ

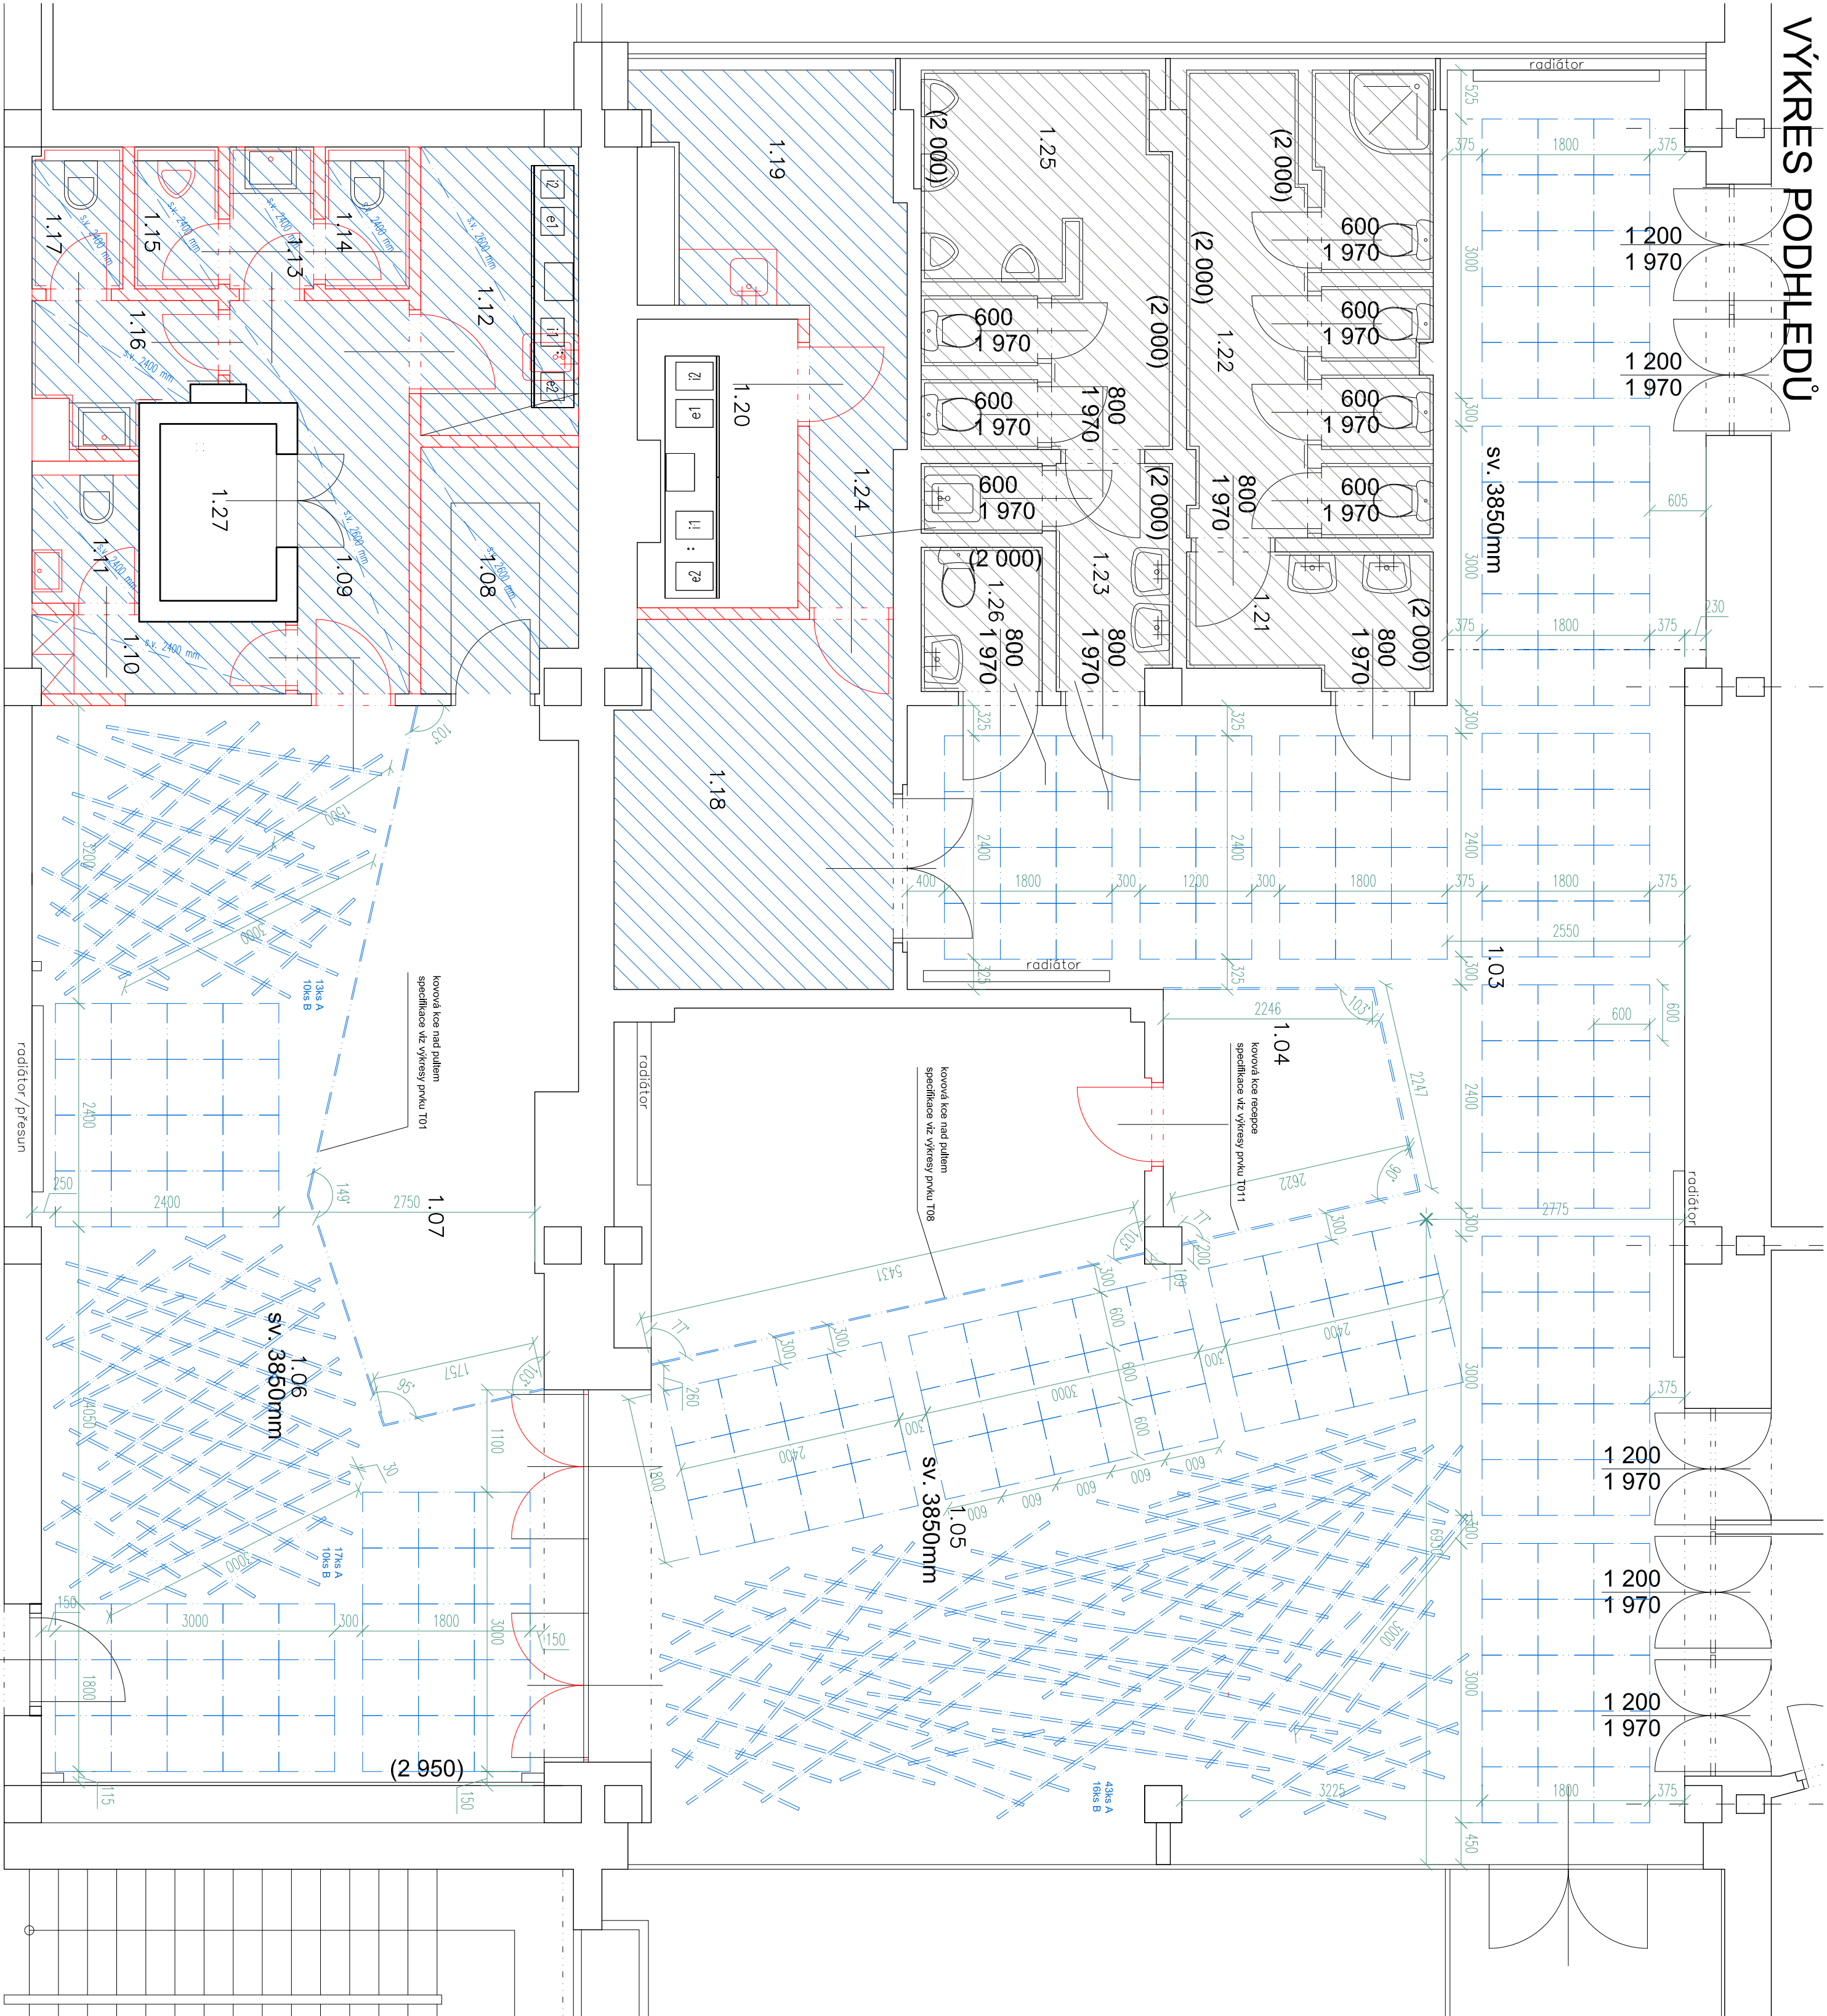

LEGENDA PODHLEDŮ




1)zavěšený podhled z táhlovou  
kovový rám o rozměru 600x600 mm  
vyplň táhlov, zavěšeno na lankách  
vyrobené na míru





2)zavěšený dřevěný podhled



dřevěná příkna o průřezu 30x100 mm  
déleký 3 m(A) a 1,5 m (B)  
spojené kovovou kčí a zavěšeno na lankách  
truhlářský výrobek T20  
ii) pozn. přesné pozice zavěšení lamel budou  
specifikovány architektem před provedením  
odhrad ks -typ A 73 ks  
-typ B 36 ks

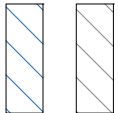

3) stávající podhled  
není součástí této dokumentace  
4) nový SDK podhled  
specifikace viz stavební část dokumentace

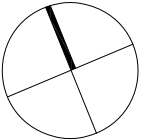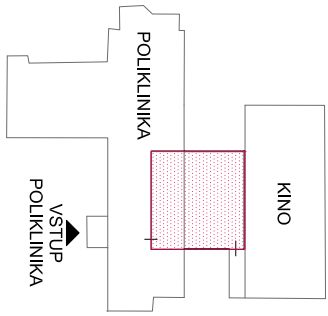

PROJEKTANT :	ARCHITEKT :	Marekta Orlavá
Ing. Jiří Kaděček	Ing. arch. Marekta Orlavá	Nový projekt 2004 01
INVESTOR :	MĚSTO KOLÍN, KARLOVO NÁMĚSTÍ 76, 280 12 KOLÍN I	ŘC-03070913
AKCE :	STAVEBNÍ ÚPRAVY PRO ROZŠŘŘENÍ BARU V OBJEKTU KINA 99	DATA :
Zahrnrdní 764, 280 02 Kolín III, k.u. Kolín, s.r.p. č. 5503		08/2016
NAZEV :	VÝKRES PODHLEDŮ	MĚRITVO :
		1:50
		FORMÁT :
		4x A4
		Č. ZAKÁZKY :
		CT 16-15
		DESIGNER :
		DESIGNER :
		IN. 3.