




VÝKRES ROZMÍSTĚNÍ GASTRO VYBAVENÍ

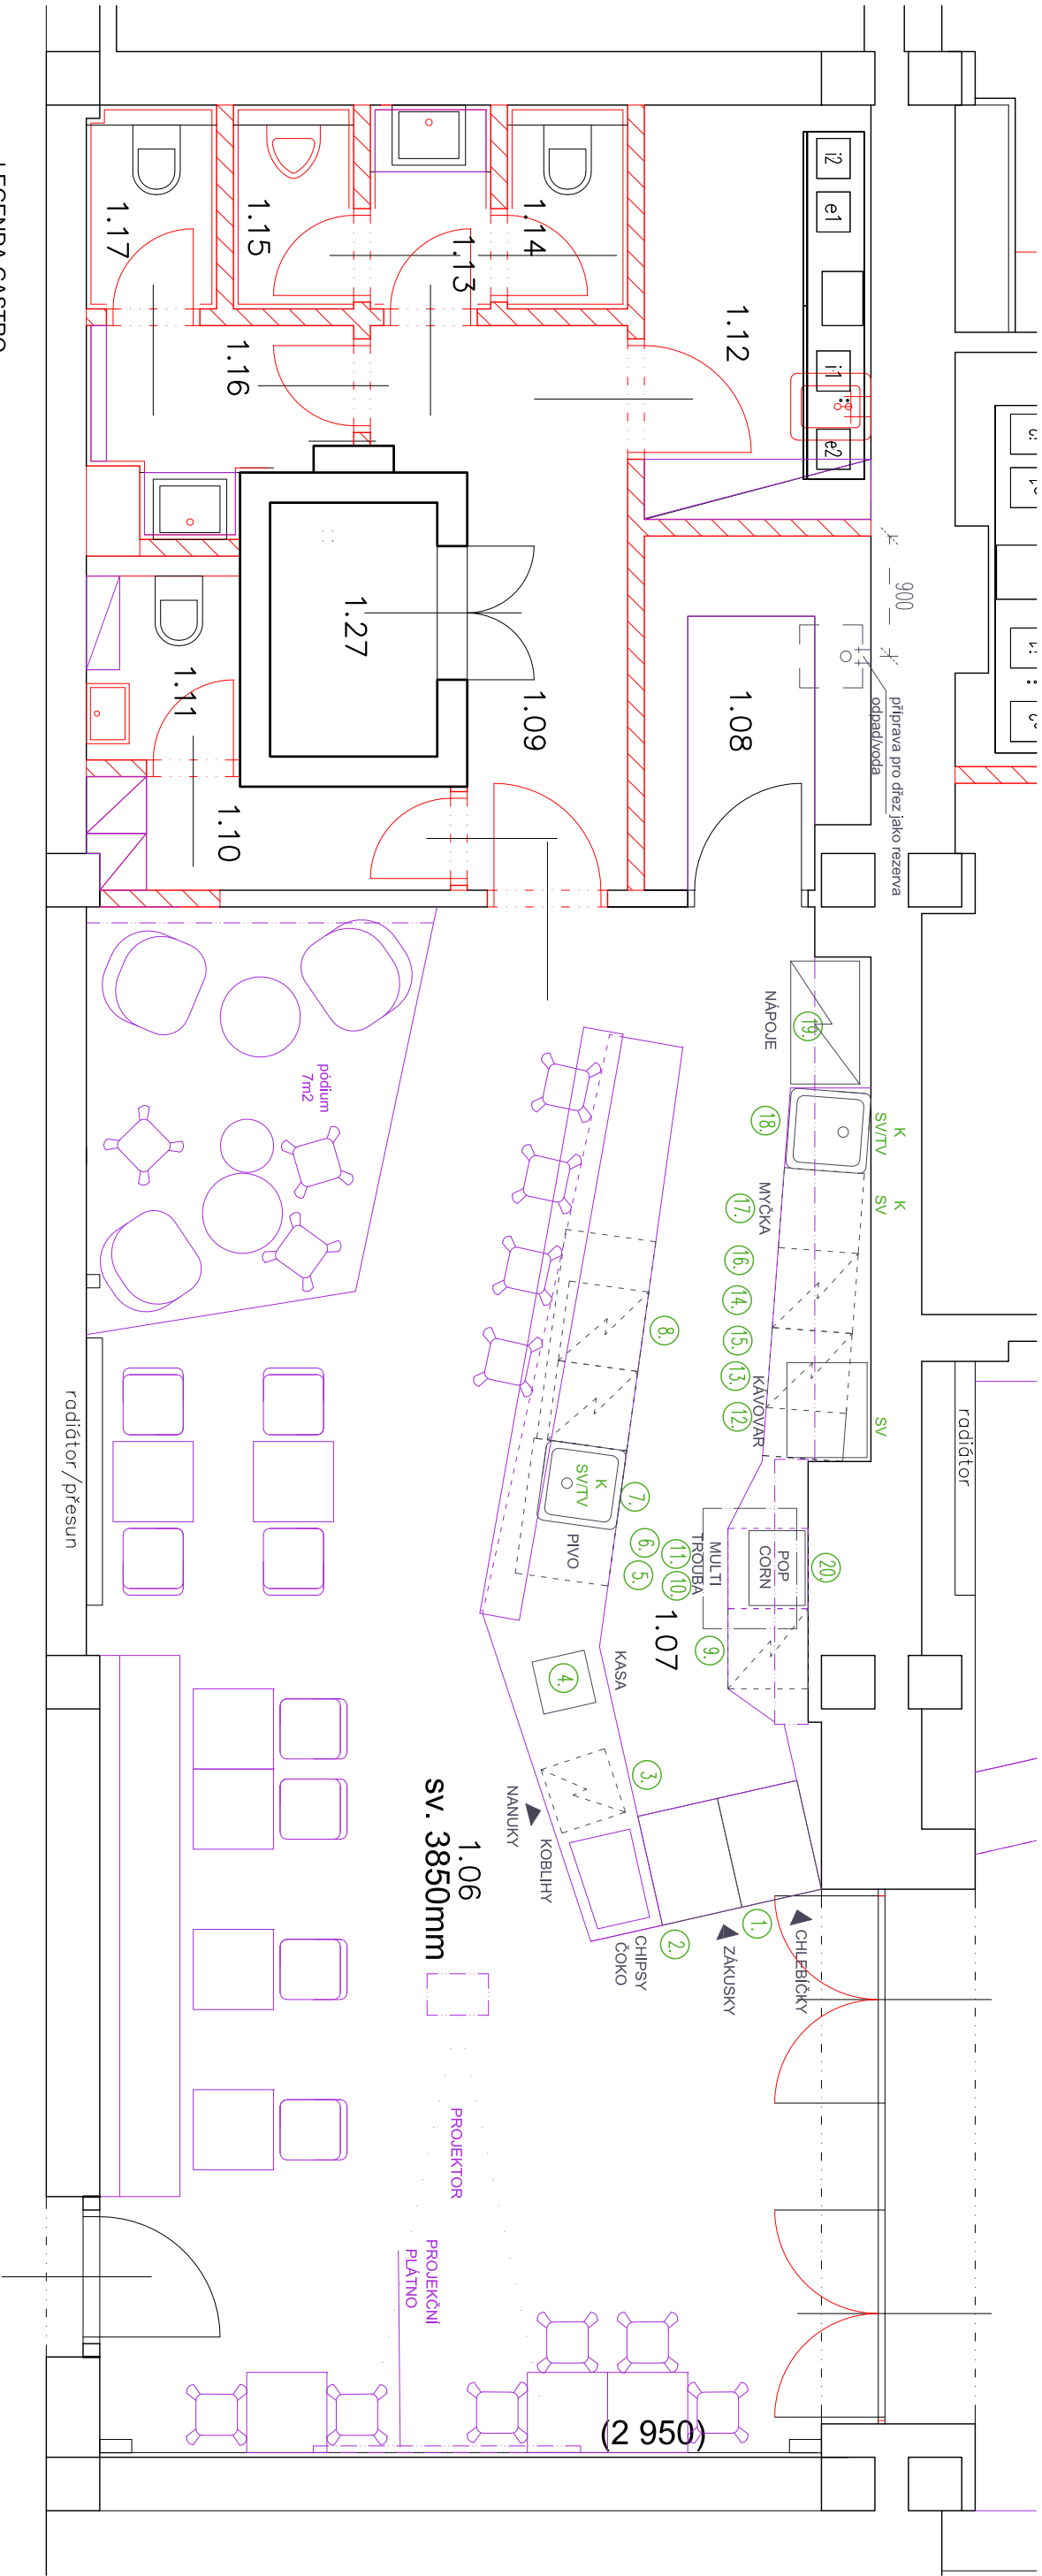

LEGENDA GASTRO  
ve výkazu výměr jako položky Gxx

- |     |     |  |     |     |   |
|-----|-----|--|-----|-----|---|
| G01 | 1.  | chladicí vitrina, 610x835x1270 mm        | G10 | 10. | vestavná multifunkční trouba                    |
| G02 | 2.  | Gastroline Cube, zabudovaná              | G11 | 11. | popkornovač, stolní                             |
| G03 | 3.  | Gastroline Cube, zabudovaná              | G12 | 12. | profesionální přesovar, postavený na stole      |
| G04 | 4.  | mrazicí vitrina, 498x498x957 mm          | G13 | 13. | rychlavarná konev, postavený na stole           |
| G05 | 5.  | Q NEB 100S, zabudovaná v pultu           | G14 | 14. | mixér (odšťavňovač), postavený na stole         |
| G06 | 6.  | elektronická pokladna, položená na pultu | G15 | 15. | chladnička Philco PTL 8211 BU, vestavná         |
| G07 | 7.  | výšepní stojan                           | G16 | 16. | chladnička Philco PTL 8211 BU, vestavná         |
| G08 | 8.  | podstolové chlazení na pivo              | G17 | 17. | 590x540x820 mm                                  |
| G09 | 9.  | výšepní deska s dřezem, potřeba SV/TV a  | G18 | 18. | myčka na sklo a nádobí                          |
| G10 | 9.  | chladicí stůl                            | G19 | 19. | 590x600x820 mm                                  |
| G11 | 10. | šuplíky, ponorný chladic                 | G20 | 20. | dřez, potřeba SV/TV a kanalizace                |
| G12 | 11. | chladnička Philco PTL 8211 BU, vestavná  | G21 | 21. | chladič skříň na nápoje                         |
| G13 | 12. | 590x540x820 mm                           | G22 | 22. | 920x515x1800 mm                                 |

pozn.  
Bližší specifikace vybavení viz technické listy

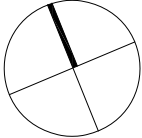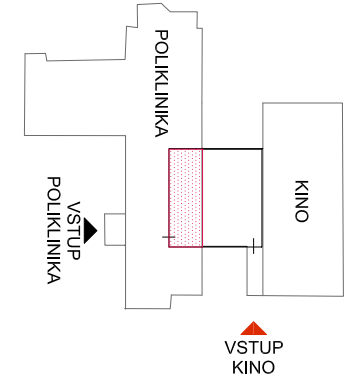

PROJEKTANT : Ing. Jiří Kaděček		ARCHITEKT : Ing. arch. Markéta Ohová		Markéta Ohová M.AiSe 246 Nový Bydžov 504 01 IČO: 03070913	
INVESTOR : MĚSTO KOLÍN, KARLOVO NÁMĚSTÍ 78, 280 12 KOLÍN I		AKCE : STAVEBNÍ ÚPRAVY PRO ROZŠÍŘENÍ BARU V OBJEKTU KINA 99		DATUM : 06/2016	
Zahradní 764, 280 02 Kolín III, k.ú. Kolín, st.p. č.5503		MĚŘÍTKO : 1:50		FORMÁT : 2x A4	
NÁZEV : VÝKRES ROZMÍSTĚNÍ GASTRO VYBAVENÍ		Č. ZAKÁZKY : CT 16-15		ČÍSLO VÝKRESU : ČÍSLO KOPIE	
		IN.6.			