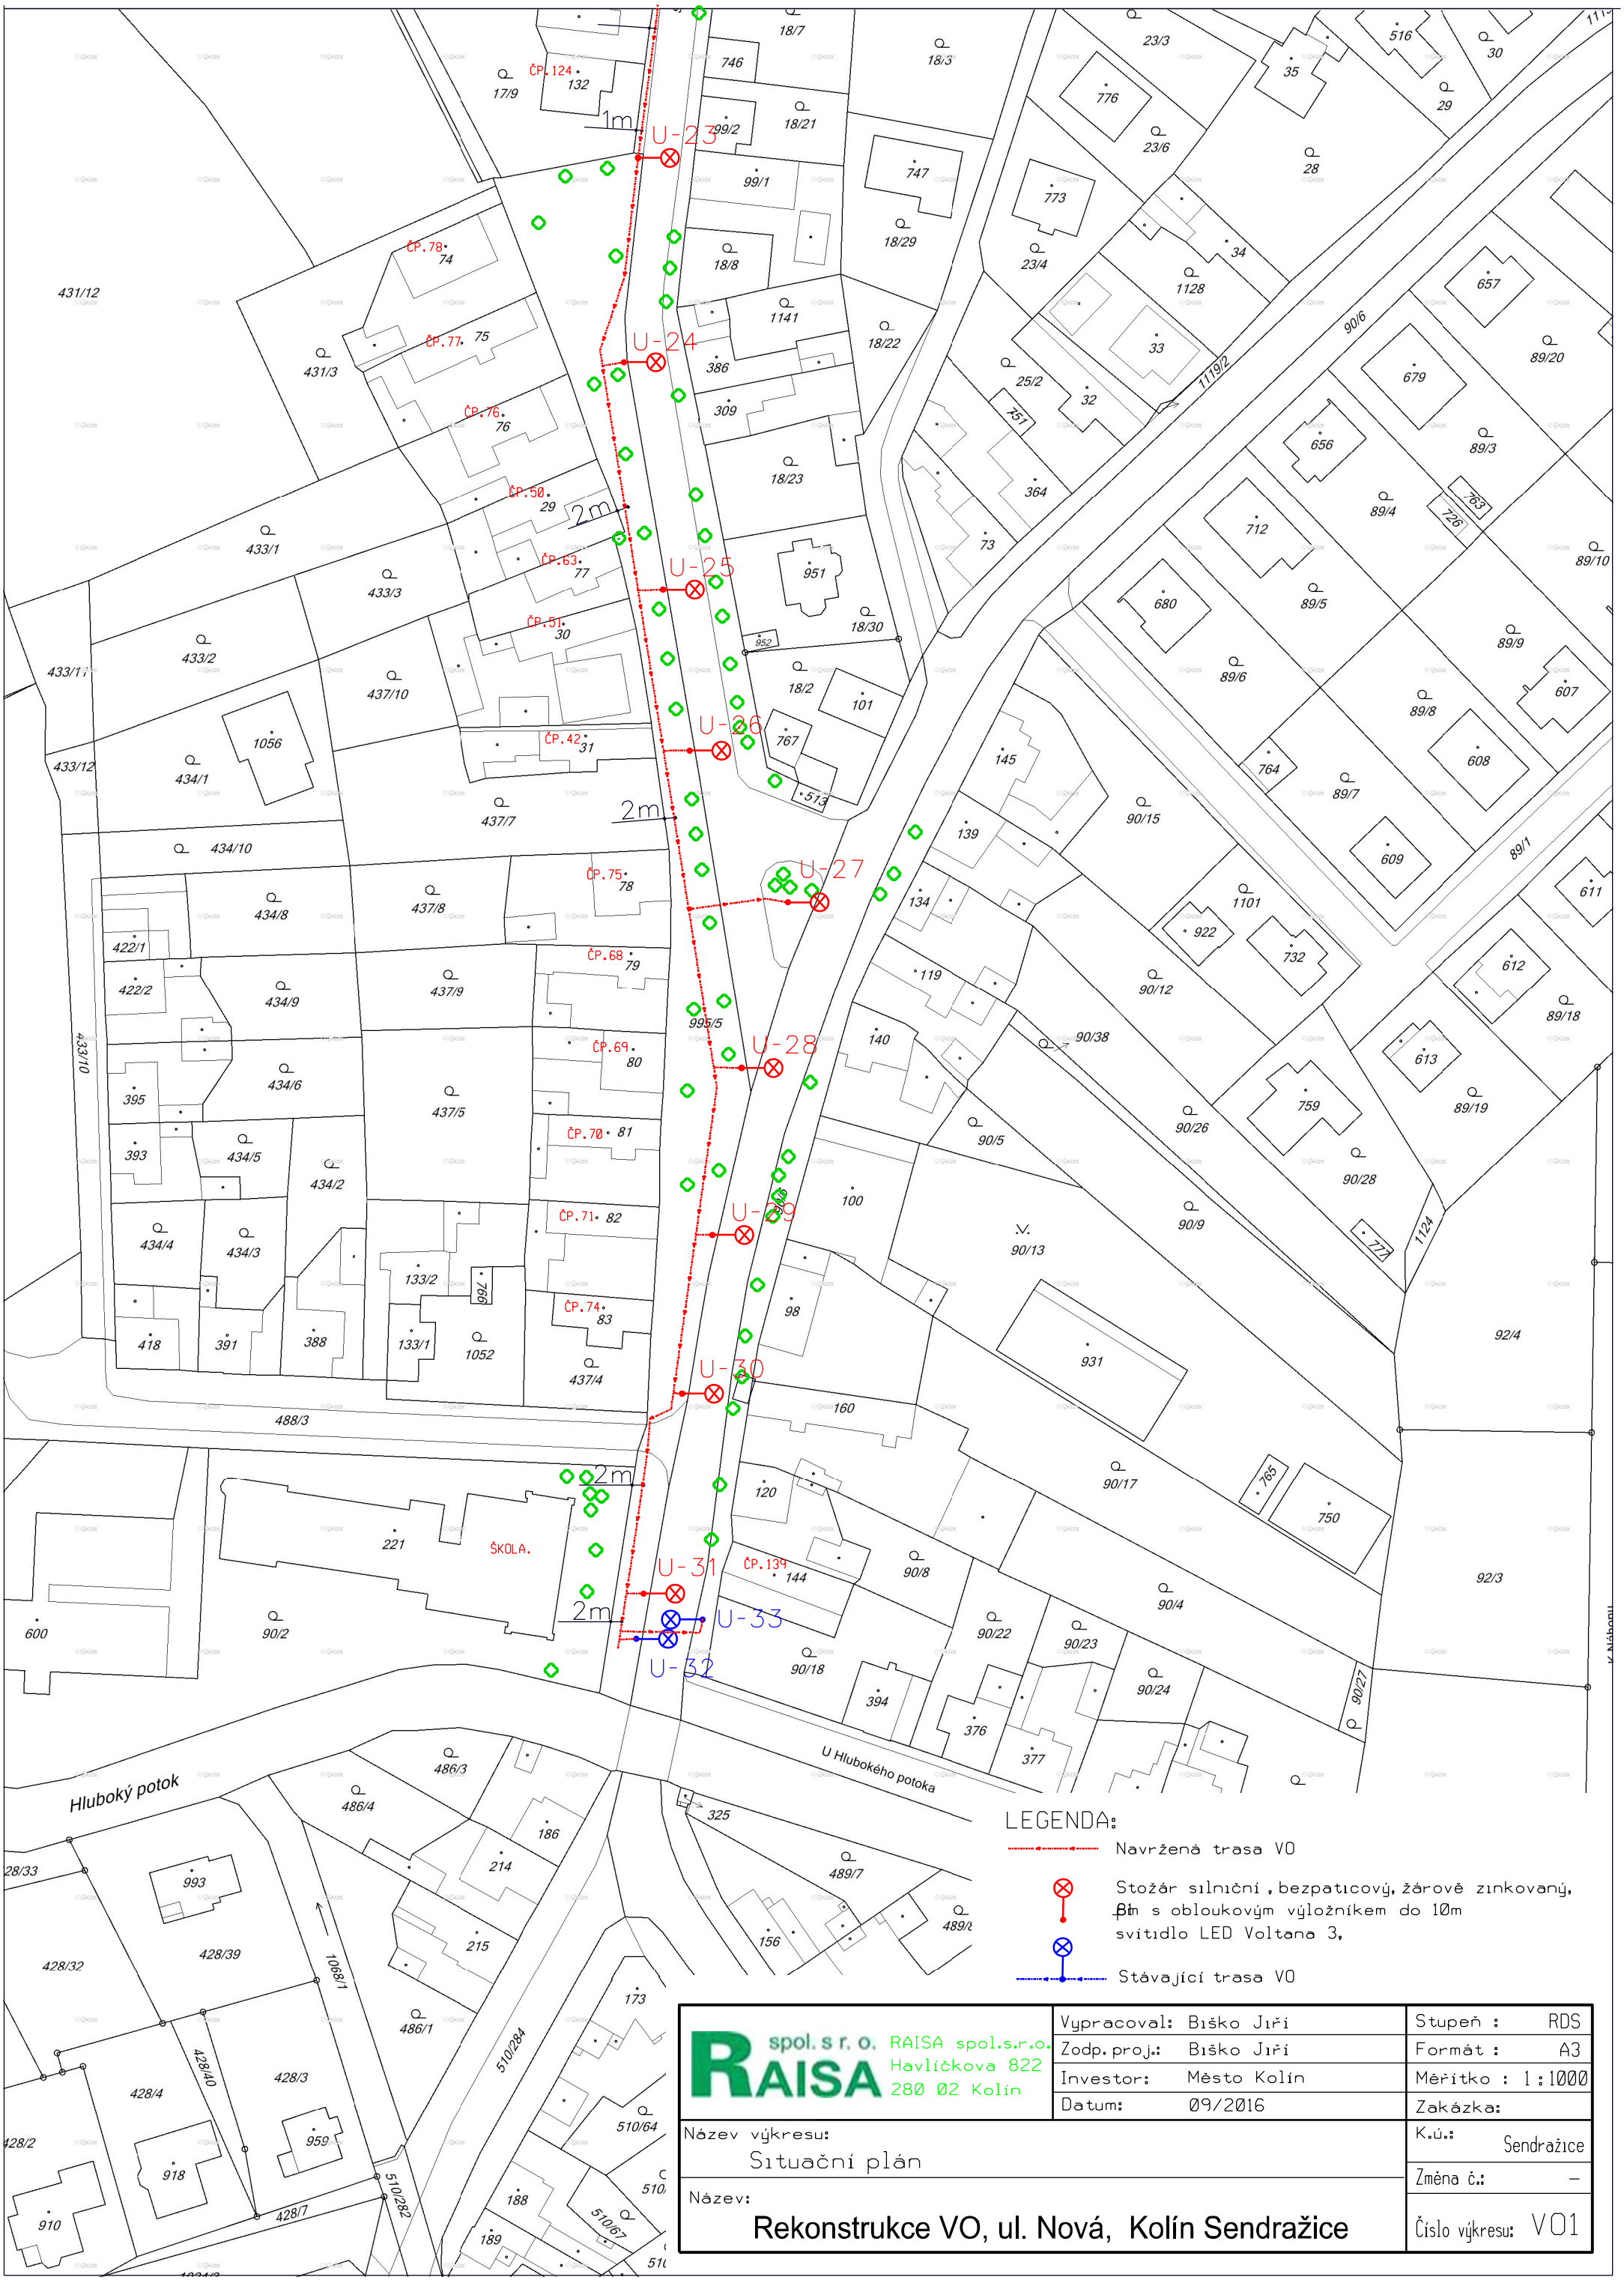

RAISA spol. s r. o.
RAISA spol.s.r.o.
Havlíčkova 822
280 02 Kolín

Vypracoval:	Biško Jiří	Stupeň :	RDS
Zodp. proj.:	Biško Jiří	Formát :	A3
Investor:	Město Kolín	Měřítko :	1 : 1000
Datum:	09/2016	Zakázka:	

Název výkresu:
Situační plán

Název:
Rekonstrukce VO, ul. Nová, Kolín Sendražice

K.ú.: Sendražice
Změna č.: –
Číslo výkresu: V01