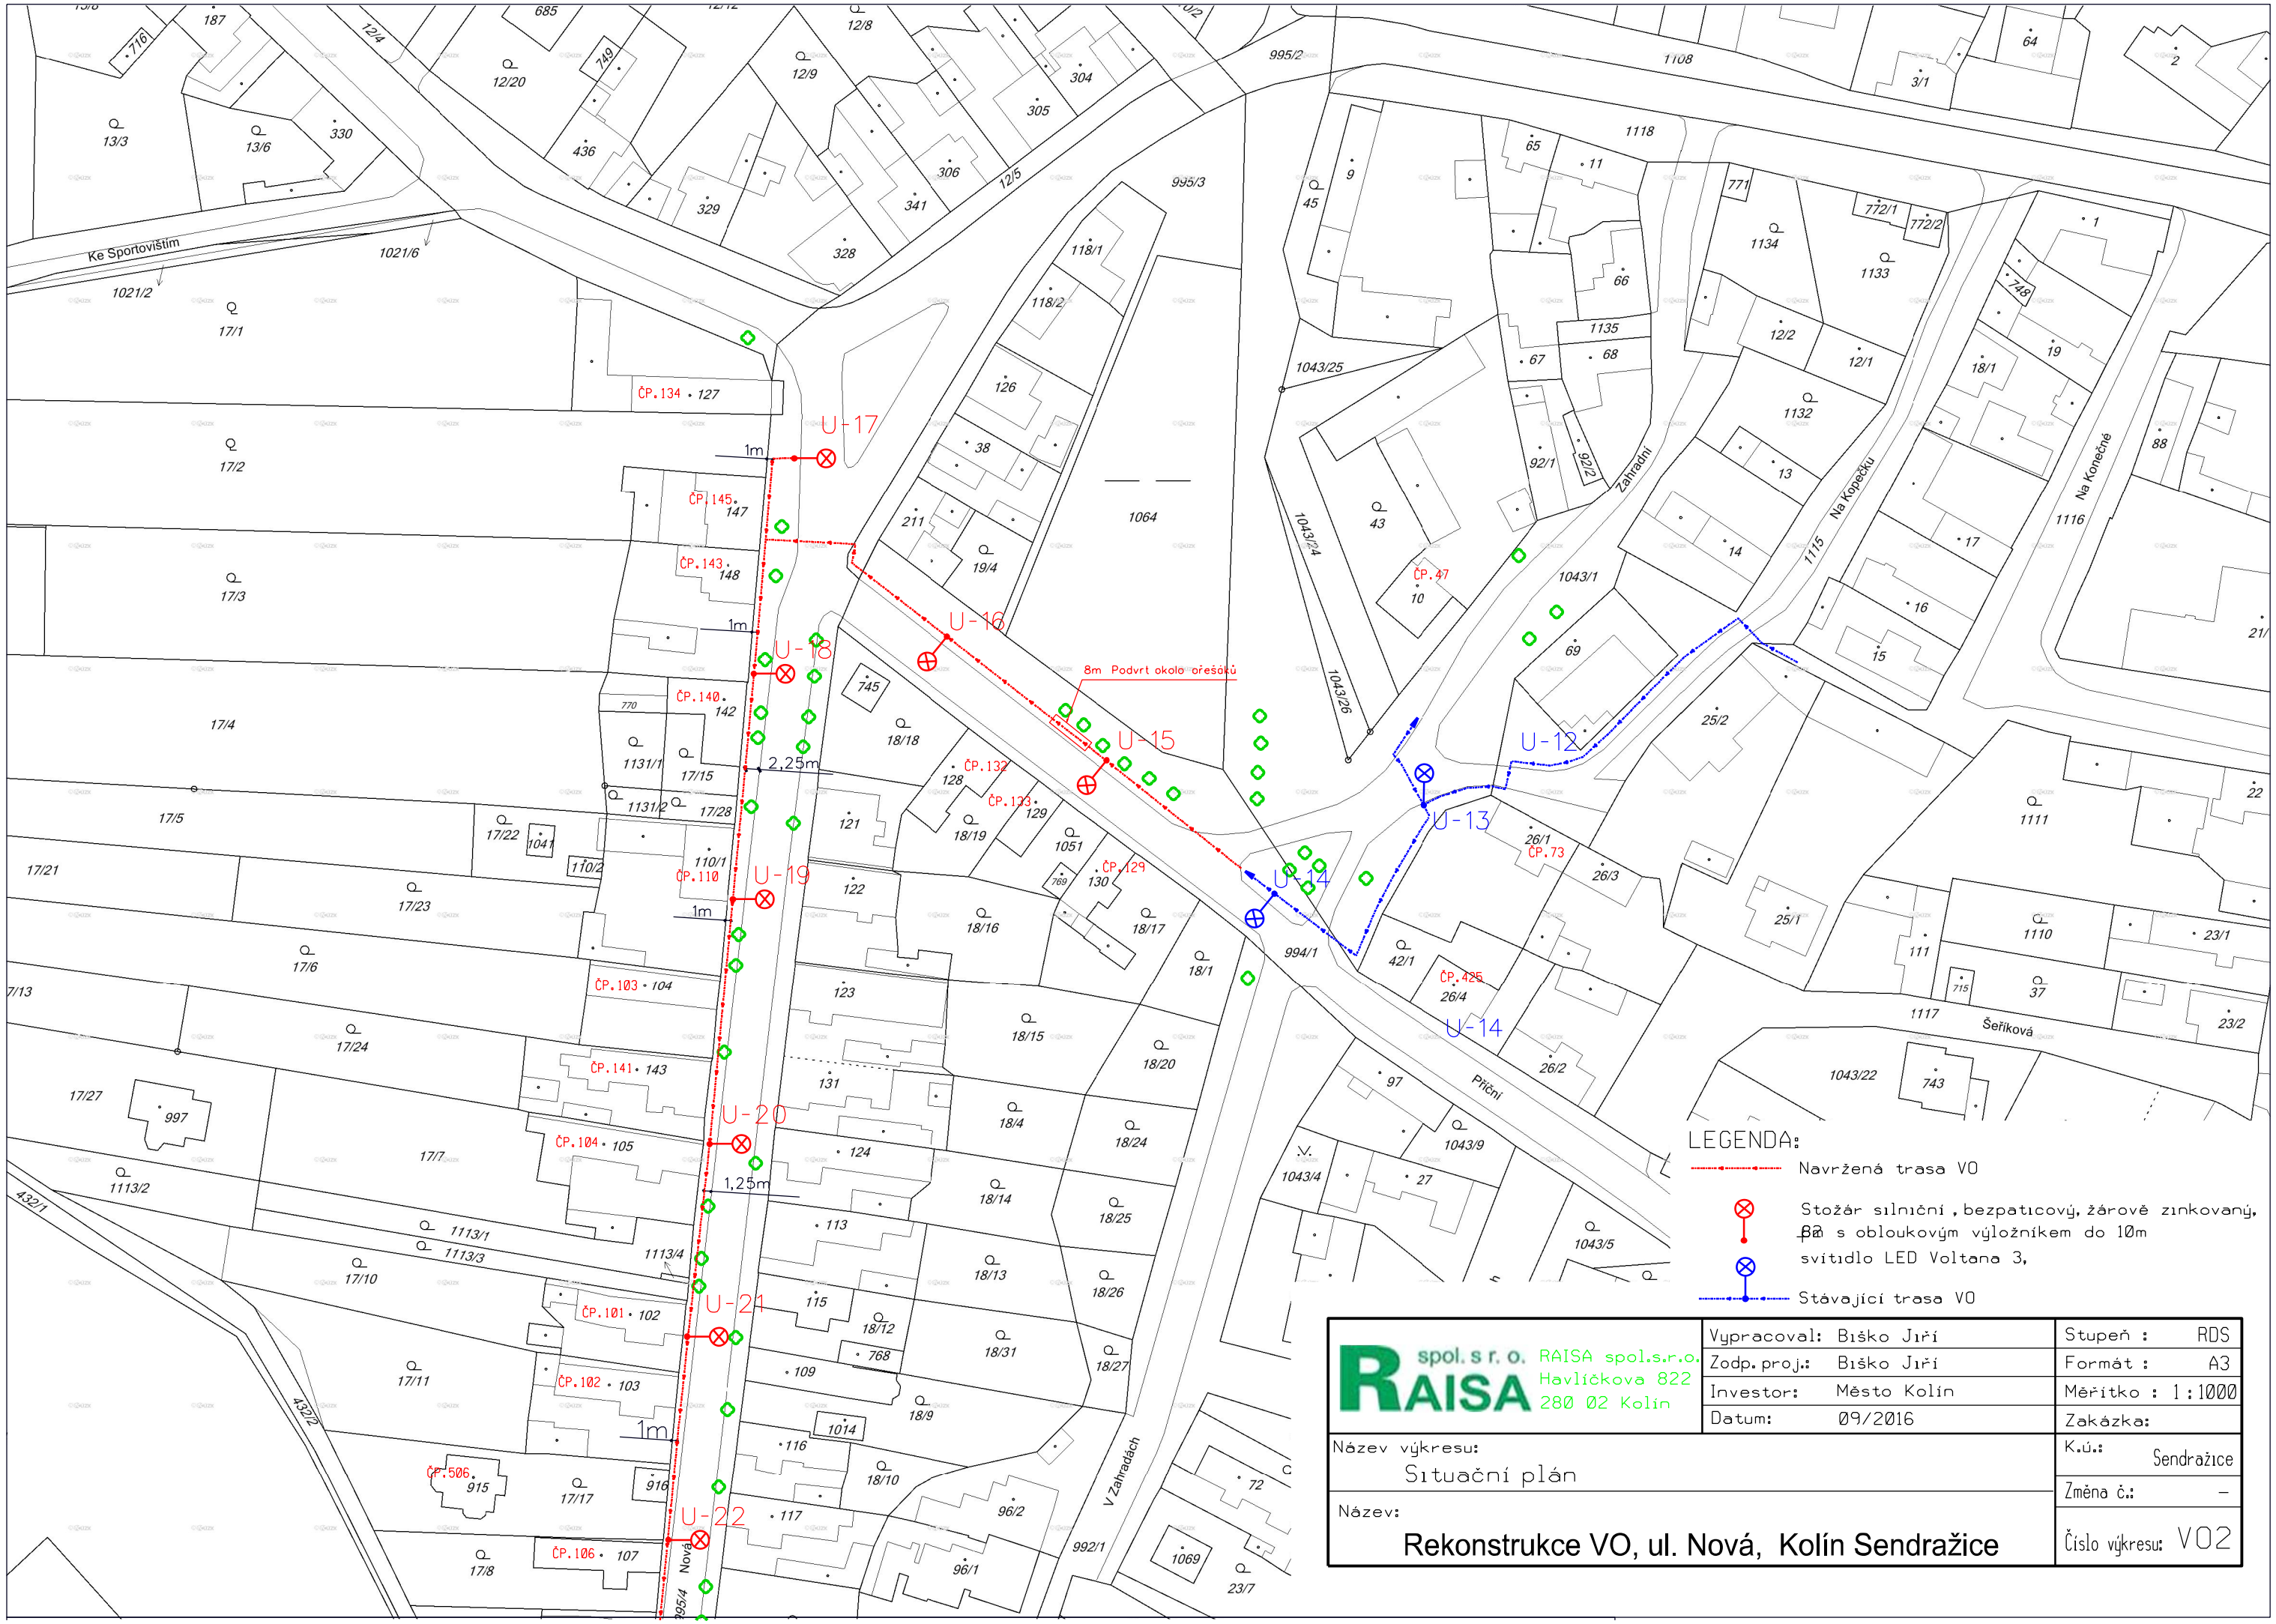

RAISA spol. s r. o. RAISA spol.s.r.o. Havlíčkova 822 280 02 Kolín	Vypracoval: Bíško Jiří	Stupeň :	RDS
	Zodp. proj.: Bíško Jiří	Formát :	A3
	Investor: Město Kolín	Měřítko :	1 : 1000
	Datum: 09/2016	Zakázka:	
Název výkresu: Situační plán		K.ú.:	Sendražice
		Změna č.:	–
Název: Rekonstrukce VO, ul. Nová, Kolín Sendražice		Číslo výkresu:	V02