


PODÉLNÝ ŘEZ

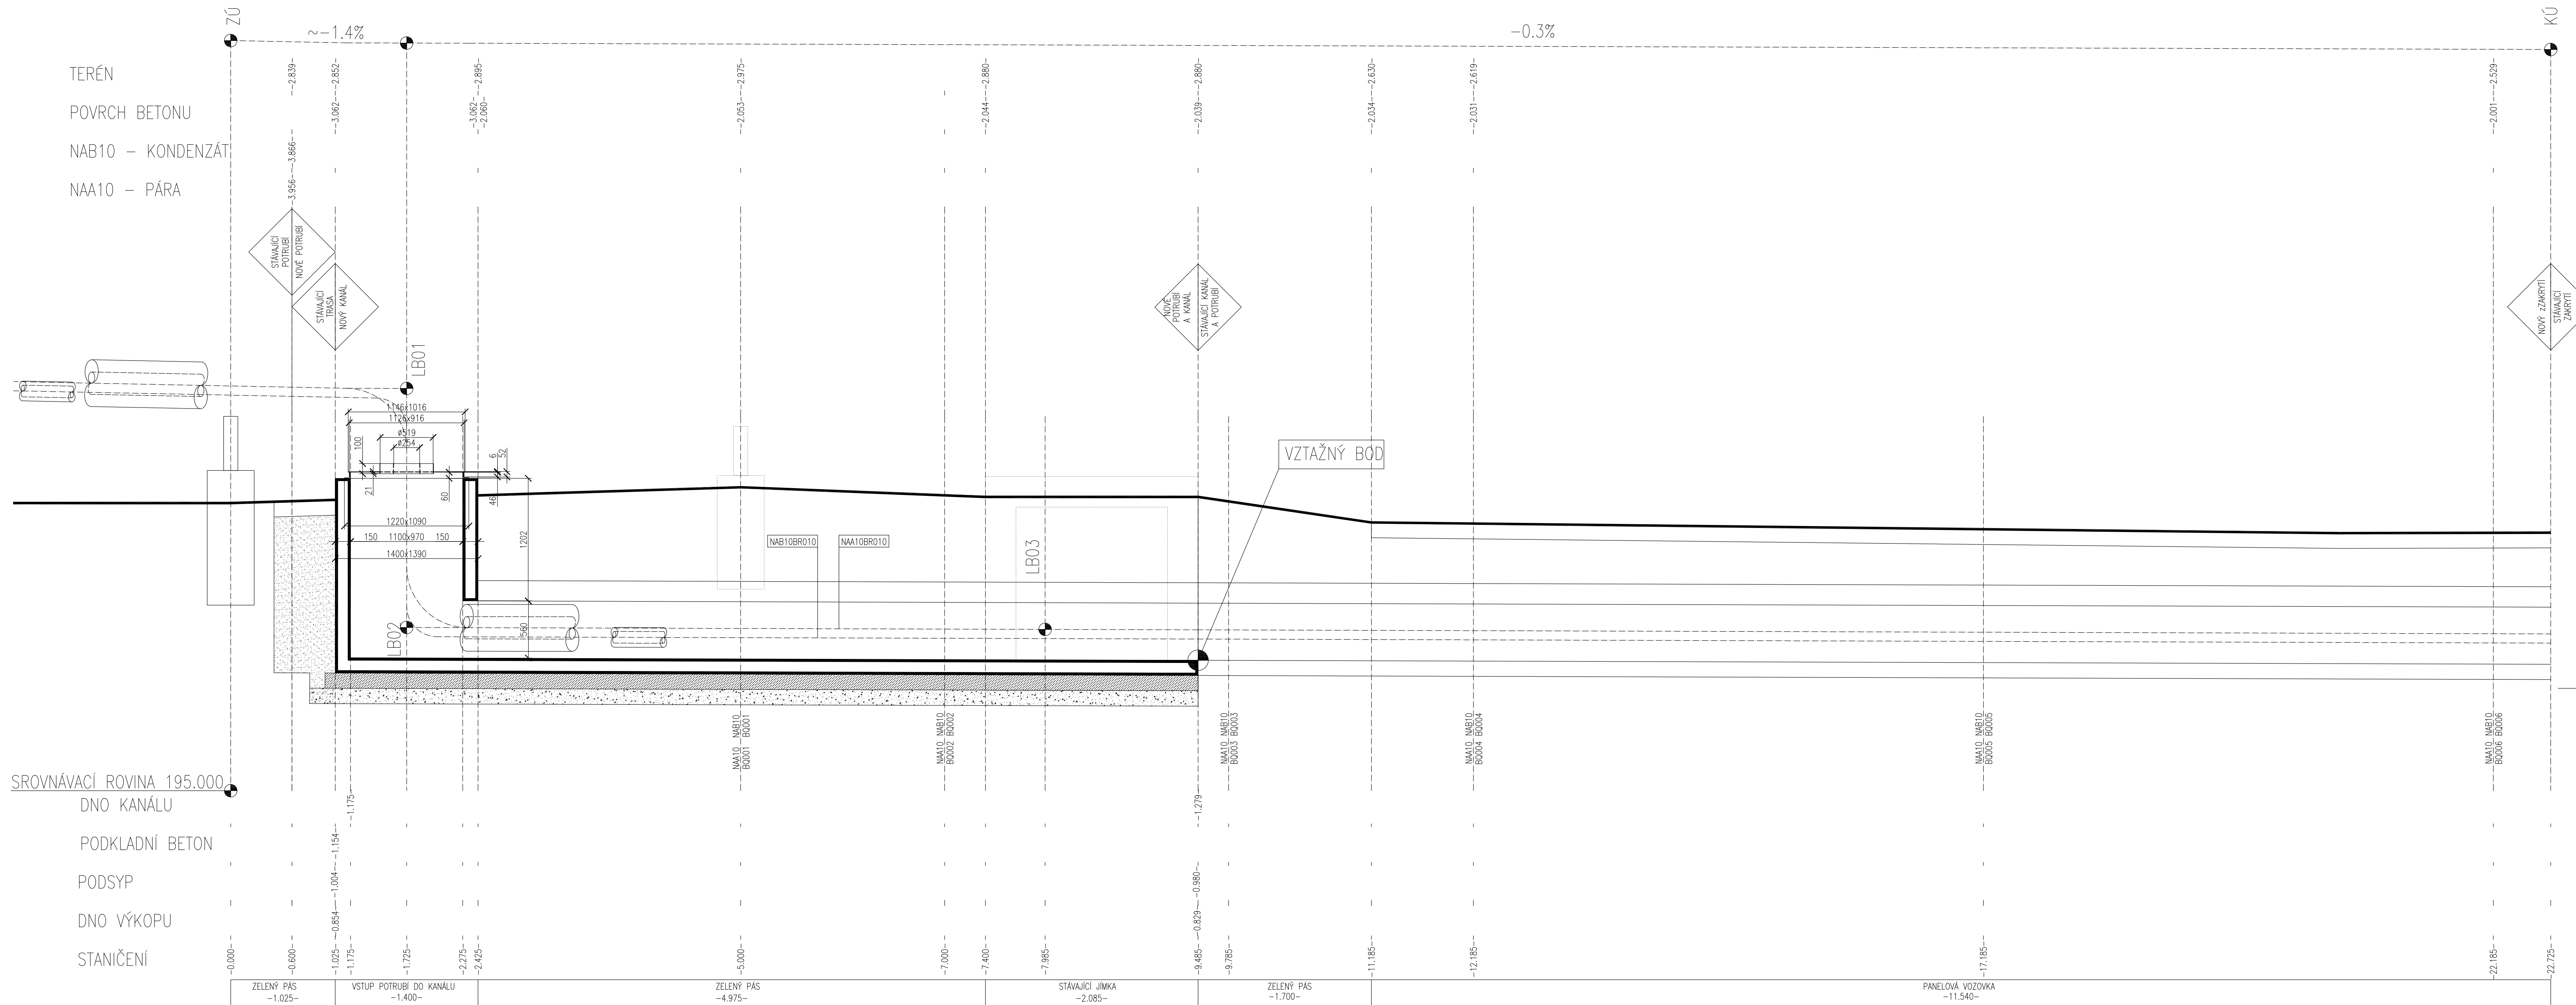

| | | | | | | | | | |
|---|------------|-----------------|--------|-----------------|--|--|-----------------|-----------|------|
| SOUDĚRNÝ JSTK-S, VÝŠKOVÝ SYSTÉM B.p.v. | | | | | | | | | |
| 5 | | | | | | | | | |
| 4 | | | | | | | | | |
| 3 | | | | | | | | | |
| 2 | | | | | | | | | |
| 1 | | | | | | | | | |
| 0 | 14.03.2010 | ZÁKLADNÍ VÝDÁNÍ | | | | ING. BŮŘEK | | | |
| P.Č. | DATUM | POPIS | | | | NAVRHL: | KONTROLOVAL: | SCHVÁLIL: | |
| REVIZE | | | | | | | | | |
| NAVRHL: | | KONTROLOVAL: | | SCHVÁLIL: | | ING. JAN BŮŘEK 280 02 Kárm. V. Dřava 1944 TEL:+420 321 721157, MOBIL +420 722 230 624 79 717 OČ. CZ 50541710 | | | |
| ING. JAN BŮŘEK | | | | | | | | | |
| NAZEV : MĚSTO KOLÍN CYKLOSTEŽKA TRÁVORSKÁ ULICE | | | | | | Č.K. | KOMU | Č.K. | KOMU |
| PODÉLNÝ ŘEZ SO 05PŘELOŽKA PAROVODU | | | | | | 1-6 | Investor | | |
| | | | | | | 7 | Objednatel | | |
| | | | | | | 8 | Vlastní Energie | | |
| | | | | | | FORMÁT | 10A4 | | |
| DATUM | | | | | | 14.03.2016 | | | |
| STUPEŇ PROJEKTU | | | | | | DPS | | | |
| MĚŘÍTKO: | 1:25 | STŘEDSKO: | KOPEČ: | ARCHIVNÍ ČÍSLO: | | | | | |
| | | | | | | 215003-D-01-SO05-02-002 | | | |