






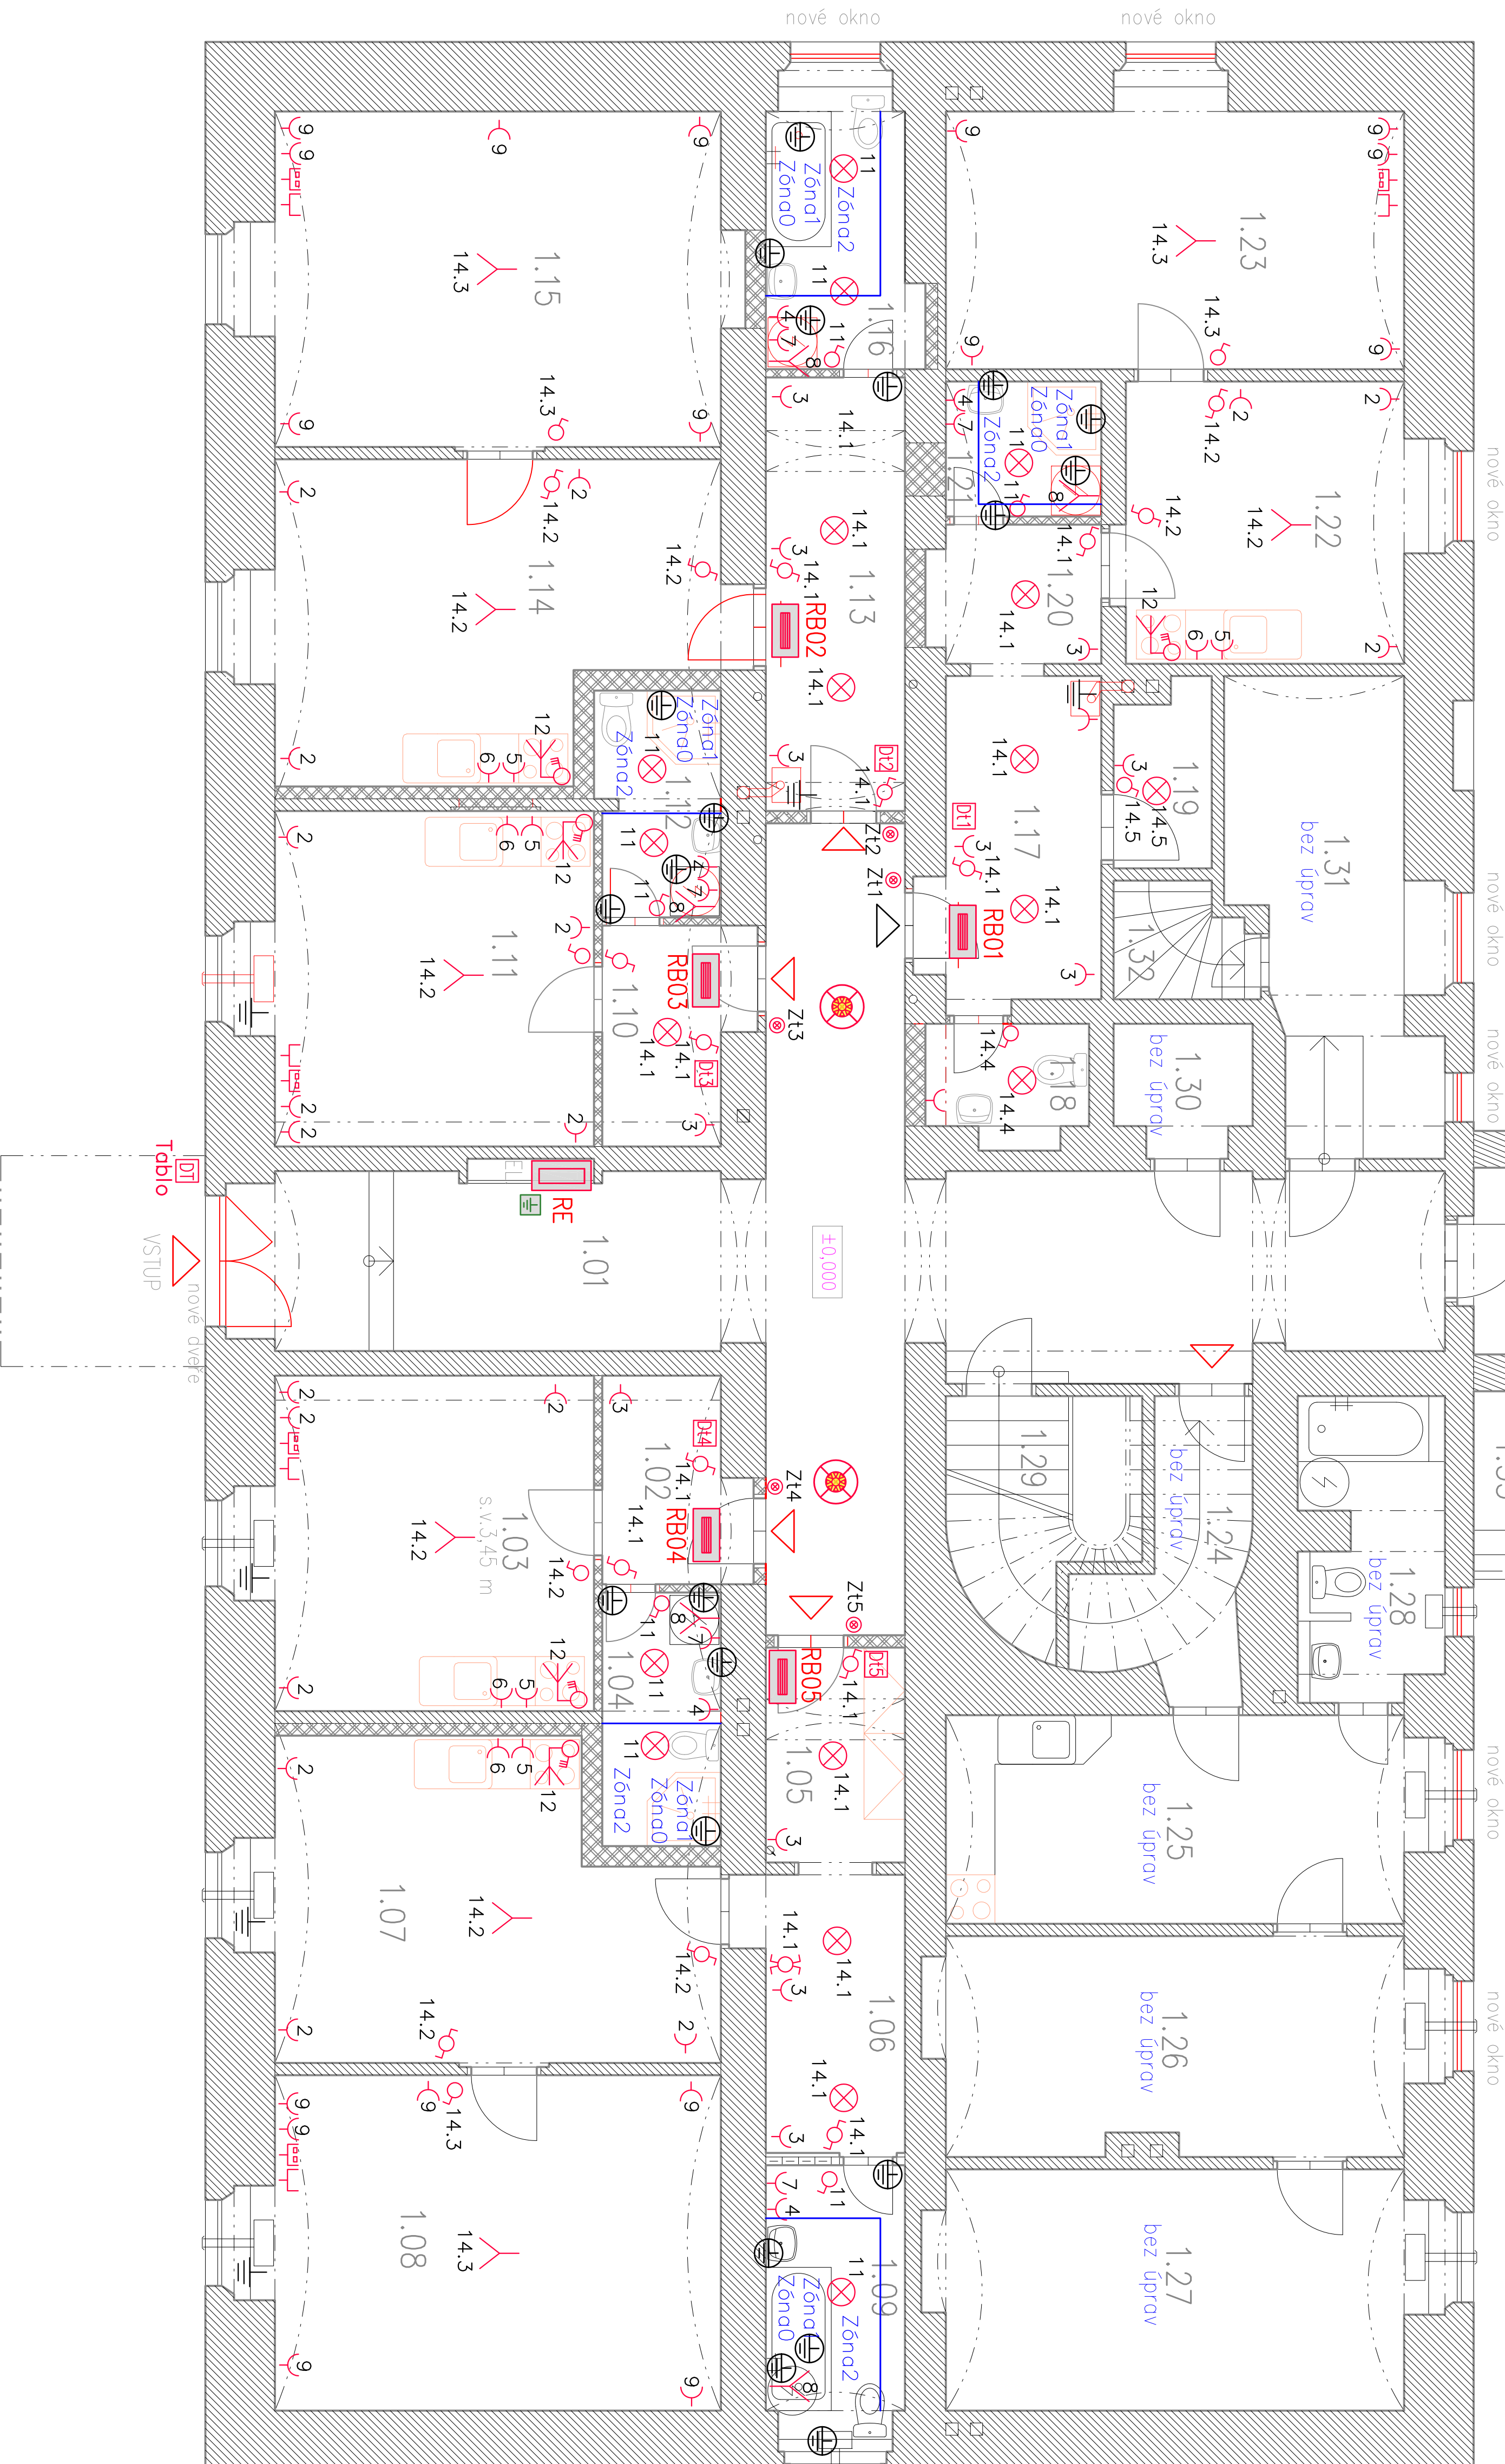

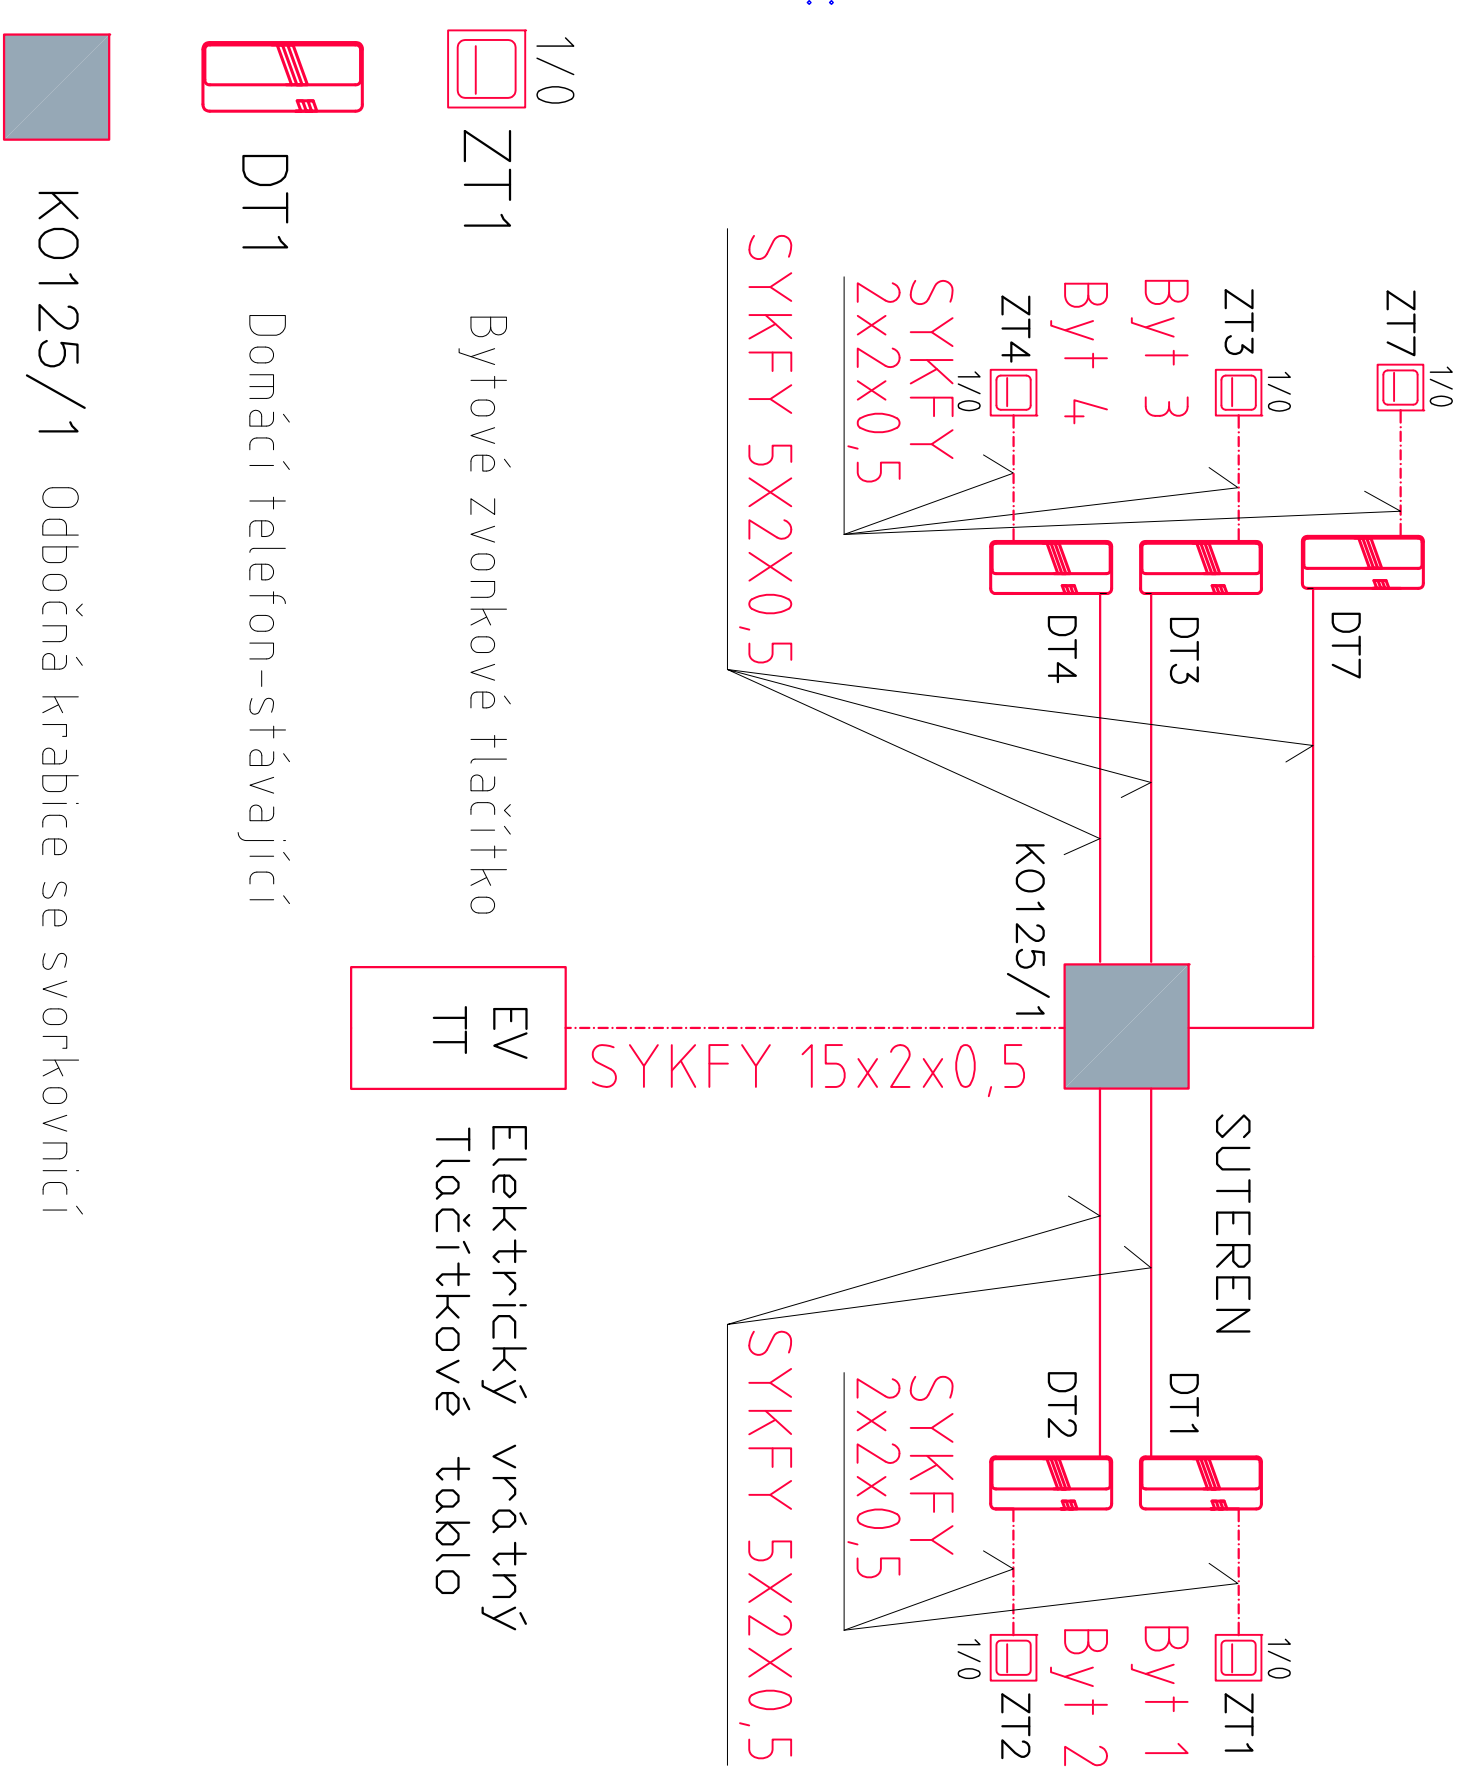

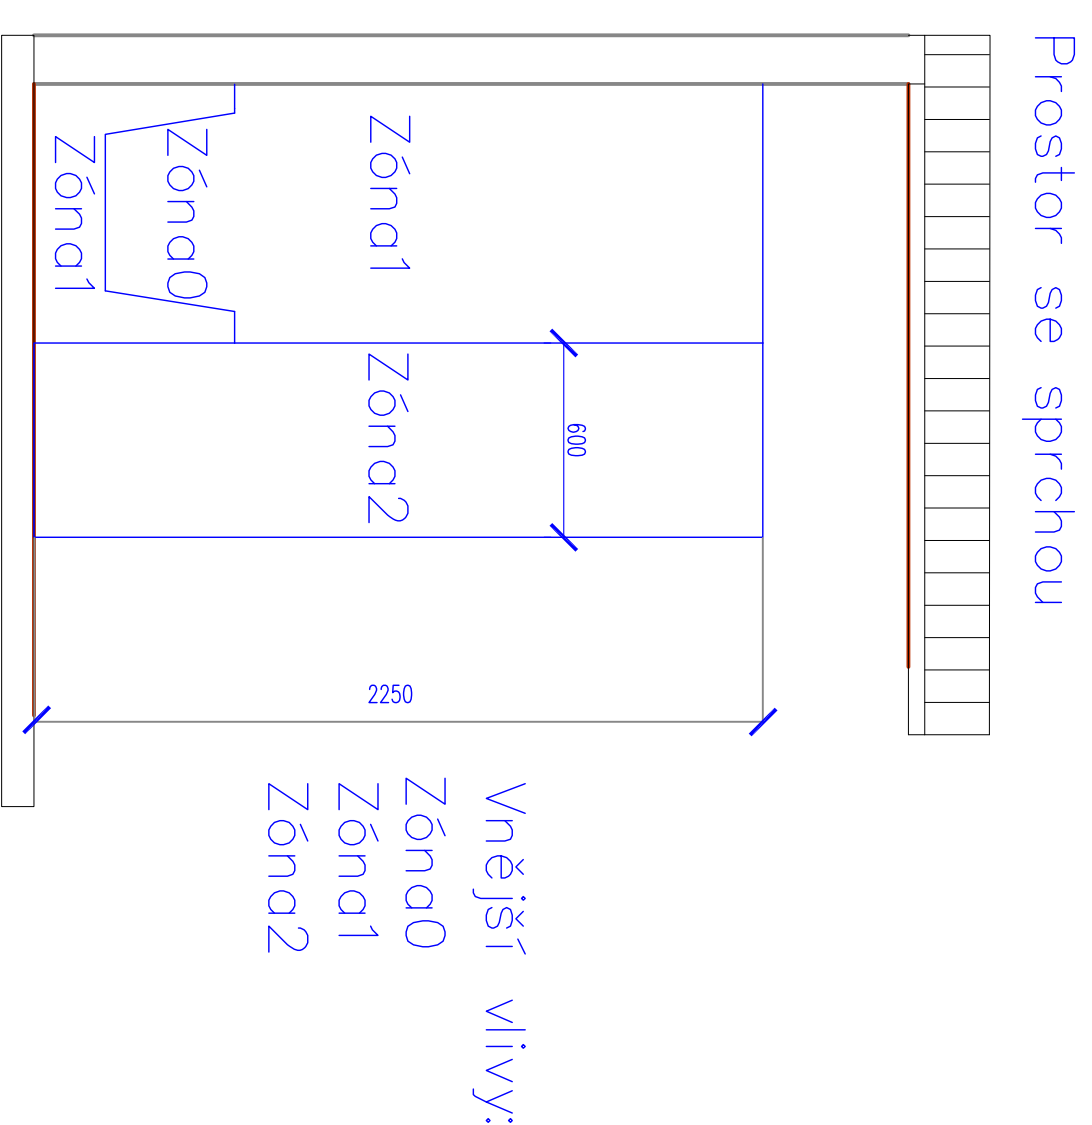

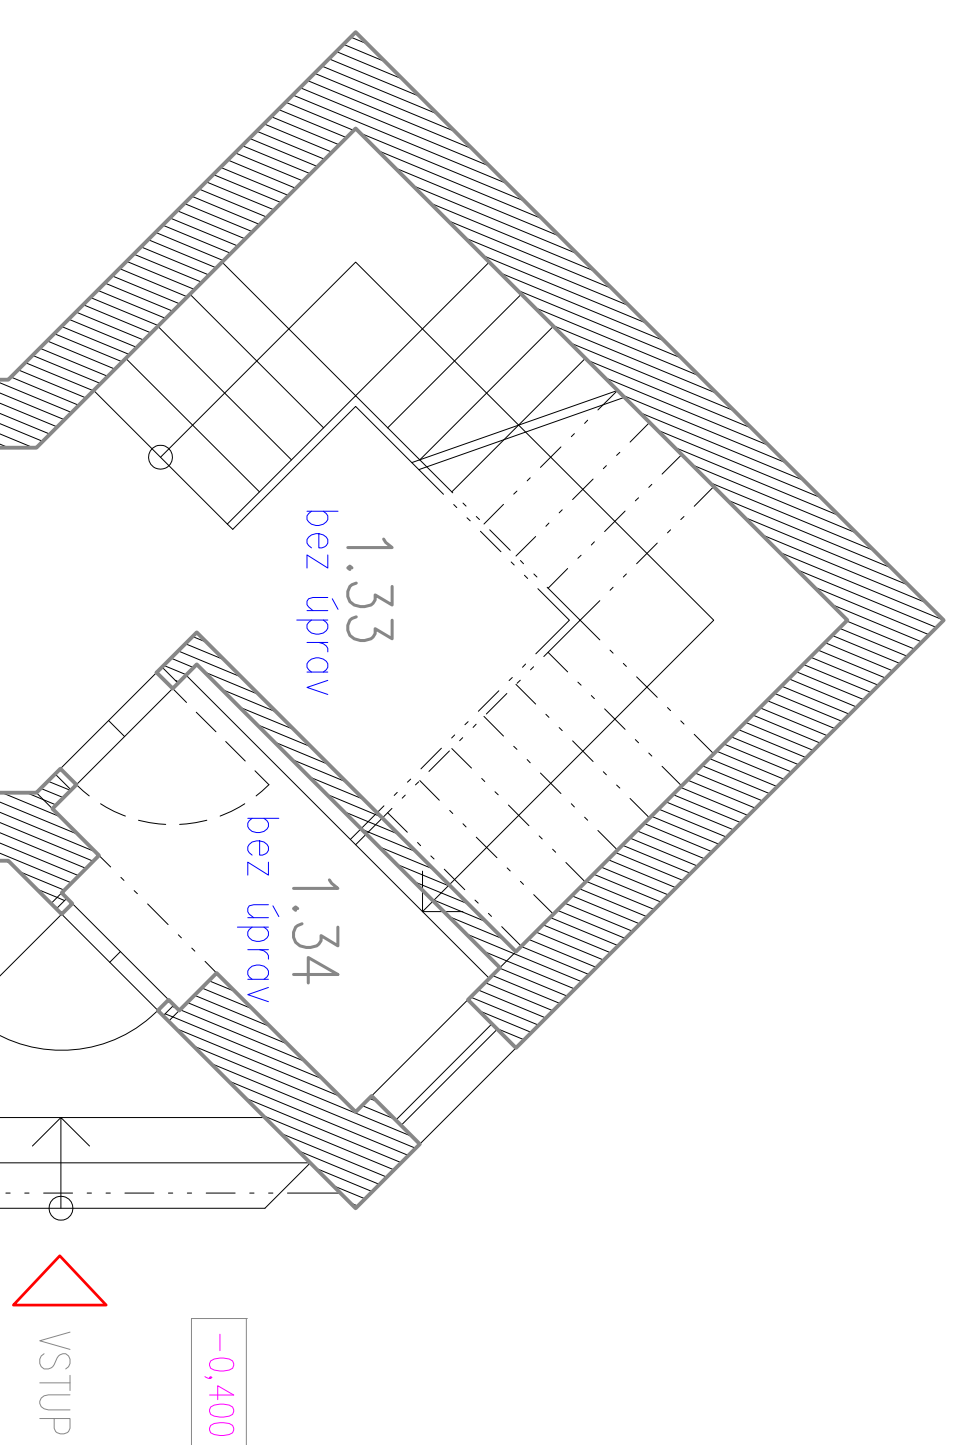

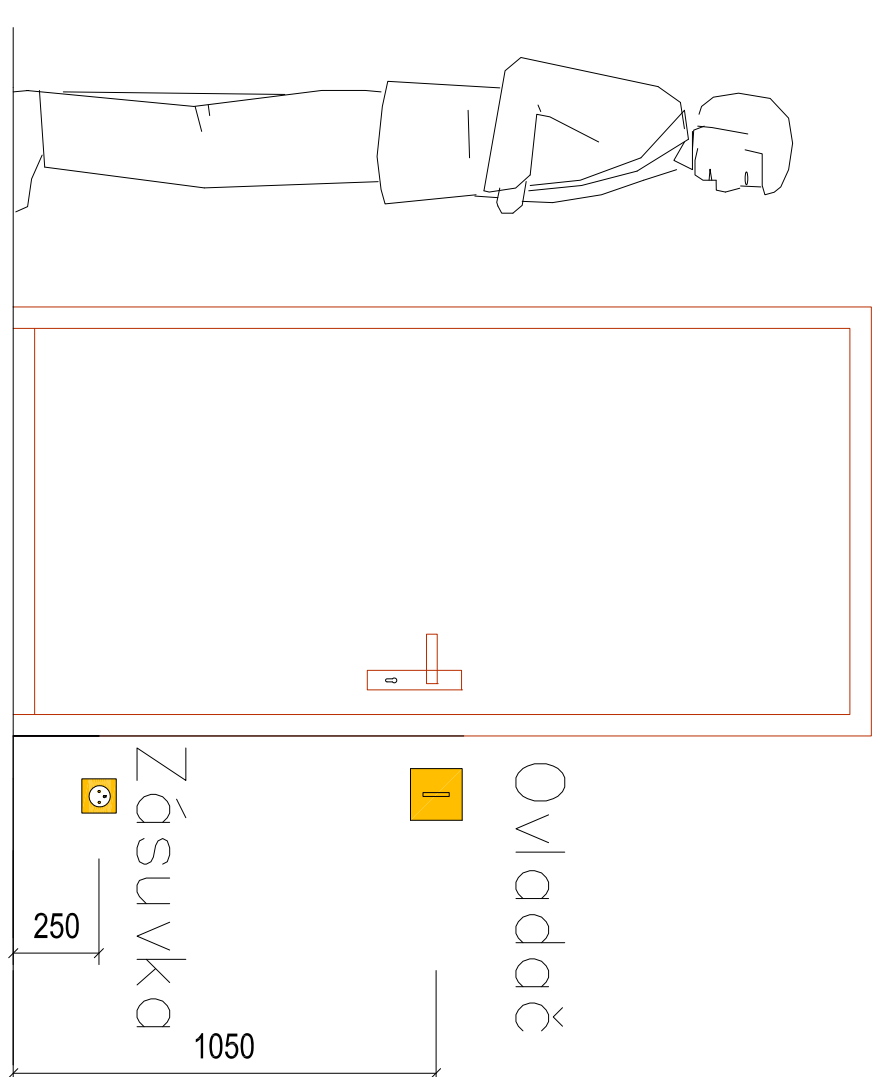





Koncové elementy – umístění



Legenda	
	Výpíječ třípólový
	Výpíječ jednofázový
	Prepínač střídací
	Prepínač křížový
	1/0 SO zvonkové tlačítko
	Zásuvka ZPE
	Zásuvka datová 1xRJ45
	Zásuvka TV+R+SAT
	Domácí telefon

Legenda	
	Rozvaděč nn
	Elektromerový rozvaděč
	Světlo žárovkové stropní
	Žárovkové světlo 230V s pohybovým čidlem
	Vývod tří vodičový 230V
	Vývod pěti vodičový 400V
	Uzemňování
	Připojnice EP
	Uzemňování

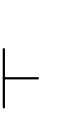SOCHAĽ:	Jondrk	DAŤUM:	Červen 2016	AUTORIZACE:
KRESILU:	Jondrk	ČÍSLO ZAKÁZKY:	2016/02/MI	
AUTORIZOVAL:		MĚŘÍTKO:	1:50	
ÚČEL, STUPEŇ DOK.	DSP	FORMÁT:	A4	
LIST:	D.1.4.7-b-01	PÁRE:	6	
INVESTOR:	Město Kolín, Karlovo náměstí 45, Kolín I			
MÍSTO:	TOVÁRNÍ 45, KOLÍN V			
ZAKÁZKA:	STAVEBNÍ ÚPRAVY ČÁSTI BYTOVÉHO DOMU - SOCIÁLNÍ BYDLENÍ			
PROJESE:	Zařízení silnoproudé elektrotechniky a ochrana před bleskem			
VYKRES:	ROZVODBY SILNOPROUD (LNP)			
				KOPIE: