



PROUDOVÁ SOUSTAVA A NAPĚTÍ:
3~+ PEN, 3x400/231 V, 50Hz, TN-C-S
MÍSTEM ROZDĚLENÍ VODIČE PEN NA VODIČE PE A N JE SVORKOVNICE STOŽÁROVÉ VÝZBROJE.

OCHRANA PŘED NEBEZPEČNÝM DOTYKOVÝM NAPĚTÍM:
AUTOMATICKÝM ODPOJENÍM OD ZDROJE V SÍTI TN-C DLE ČSN 33 2000-4-41 ed.2.
POD KABELOVÉ LŐŽE BUDE ULOŽEN ZEMNÍČ VODIČ FeZn Ø 10mm, NA KTERÝ BUDOU STOŽÁRY PŘIZEMNĚNY.
VODIČ BUDE SPOJEN SE STROJENÝMI ZEMNÍČI, VYSKYTUJÍCÍMI SE V TRASE VÝKOPU.

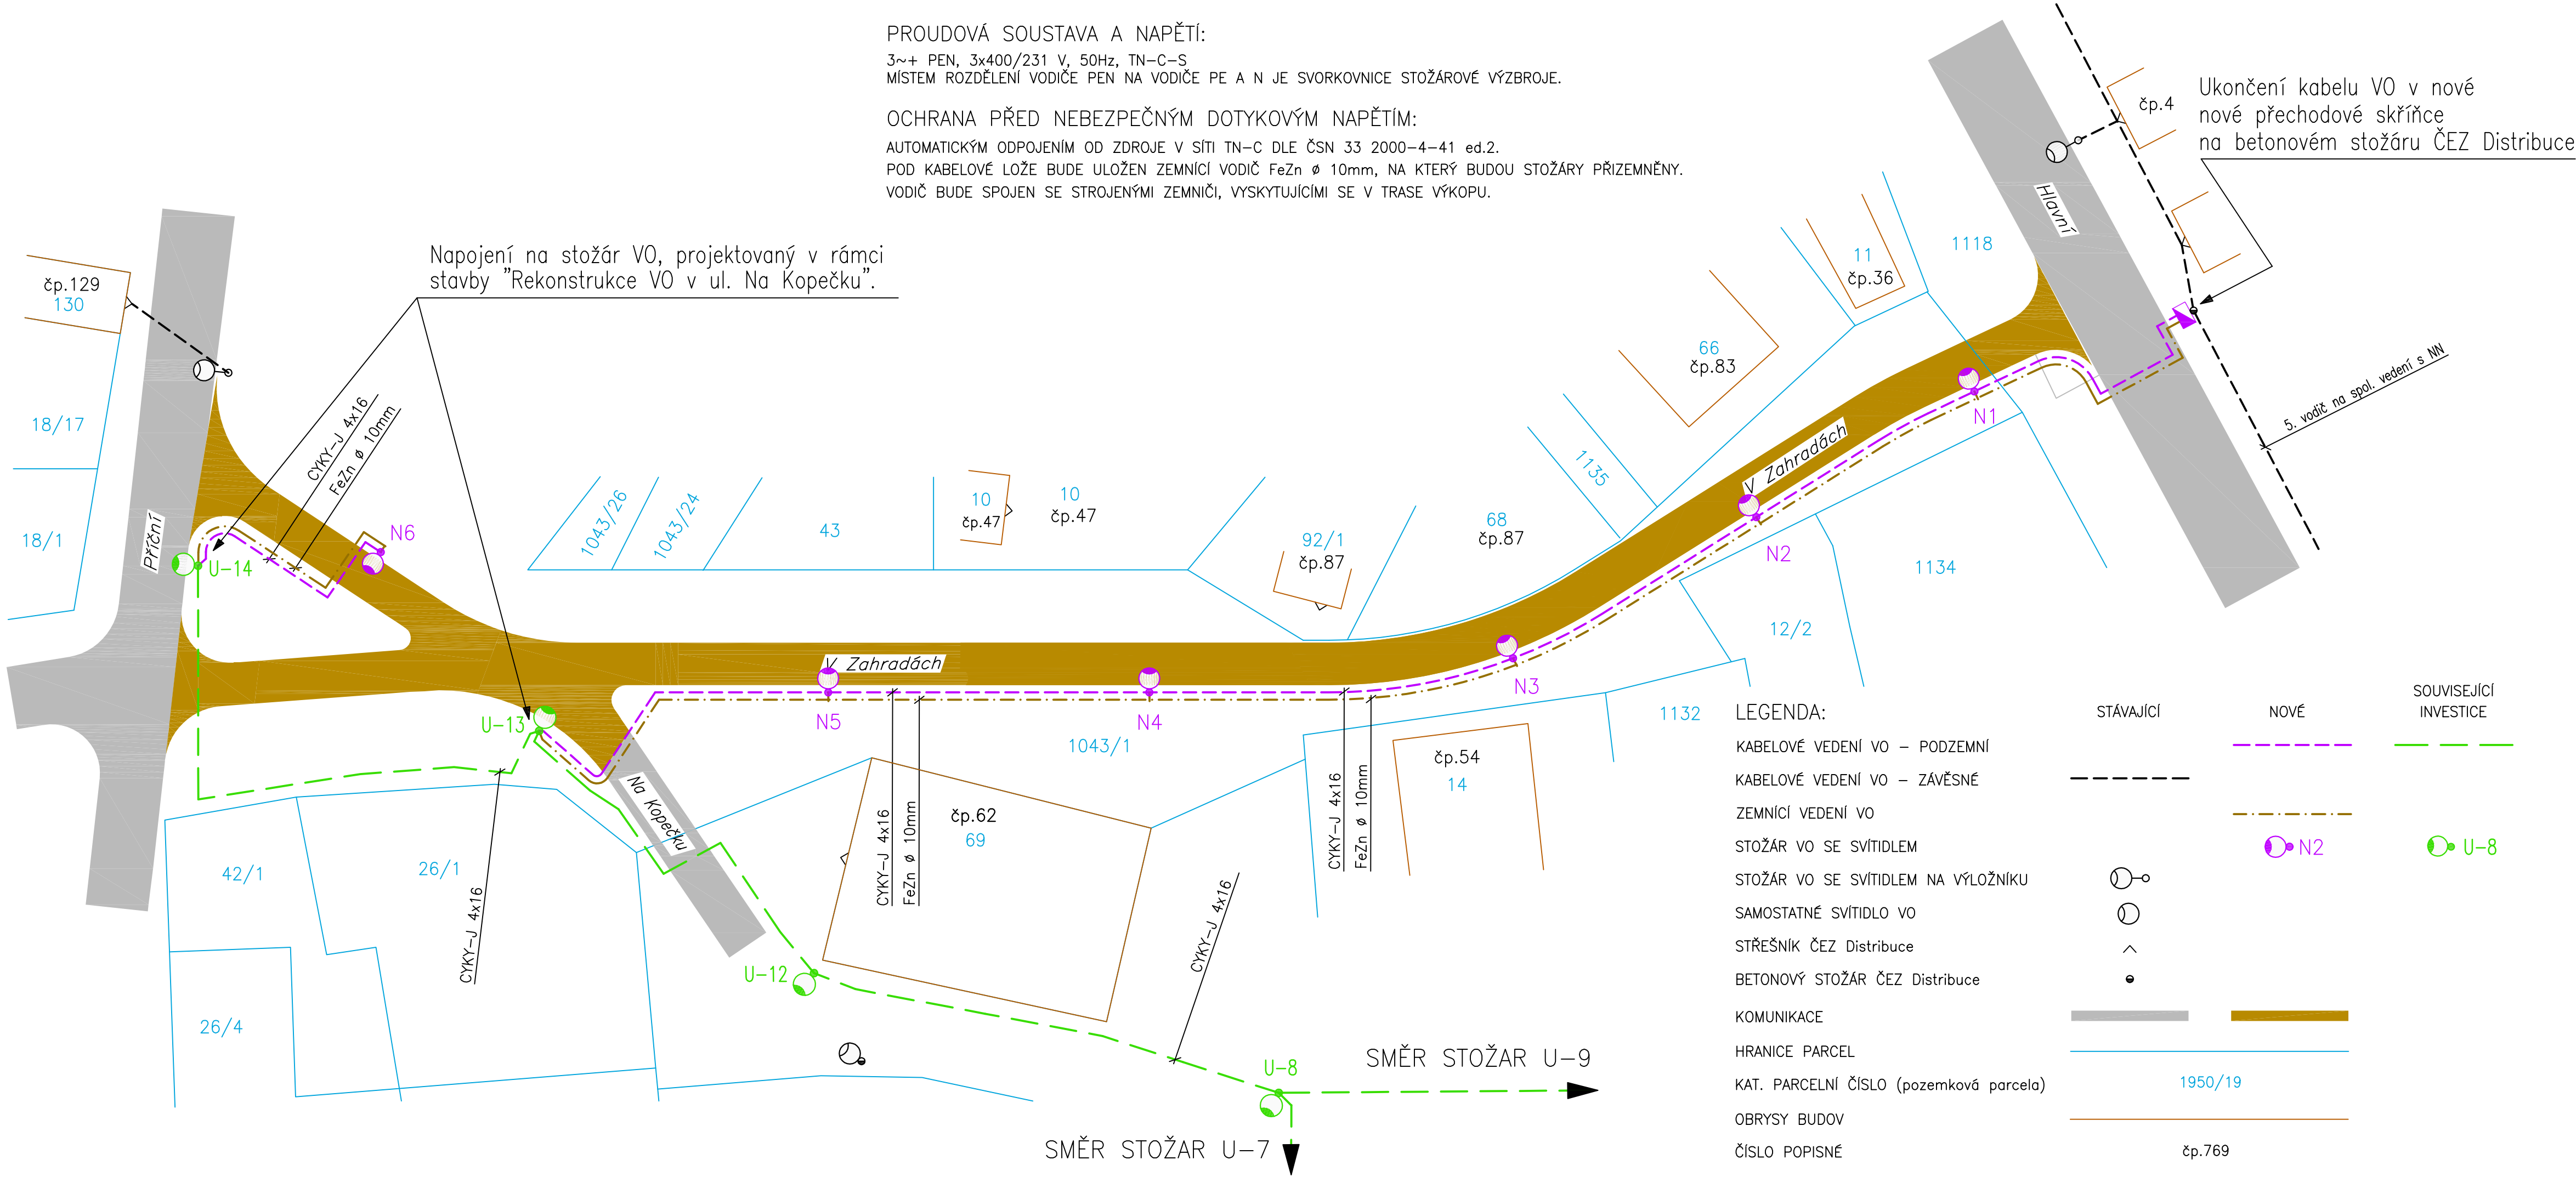

Souřadnicový systém JTSK
Výškový systém Bpv
KOOPERANT:

 Sdružení IPM, s.r.o. PROJEKTOVÁ KANCELÁŘ : NA JAROVĚ 4, 130 00 PRAHA 3 tel.: 272 704 442, 603 472 533 e-mail: sdruzeni.ipm@tiscali.cz			Rozřko	
Odp. projektant Ing. Koči	Vypracoval Ing. Krupička	Přezkoušel Ivo Spilka	ČÍSLO ZAKÁZKY ARCH. ČÍSLO	IPM/S-017/2017 IPM17218

<div>FanIT </div> <div>FanIT s.r.o., Kublov 210, 267 41 Kublov tel. 605 127 051, e-mail: info@fanit.cz</div>			Pare:
HIP	Odpovědný projektant:	Vypracoval:	
Ing. Tomáš Kapal	Ing. Tomáš Kapal	viz kooperant	
Místo stavby:	Kolín	Katastr: K.Ú. Sendražice u Kolína - 747394	
Investor:	město Kolín, Karlovo náměstí 78, 280 12 Kolín 1		

Akce:	Stavební úpravy místní komunikace v ul. V Zahradách, Kolín-Sendražice	Stupeň:	DSP
		Datum:	Červenec 2017
Část:	B. Stavební část B.2 SO 401 - Veřejné osvětlení	Měřítka:	- - -
		Formát:	D3 4xA4
Příloha:	Schéma nového stavu veřejného osvětlení		Číslo přílohy: B.2.5