



SITUACE STAVBY M 1:500

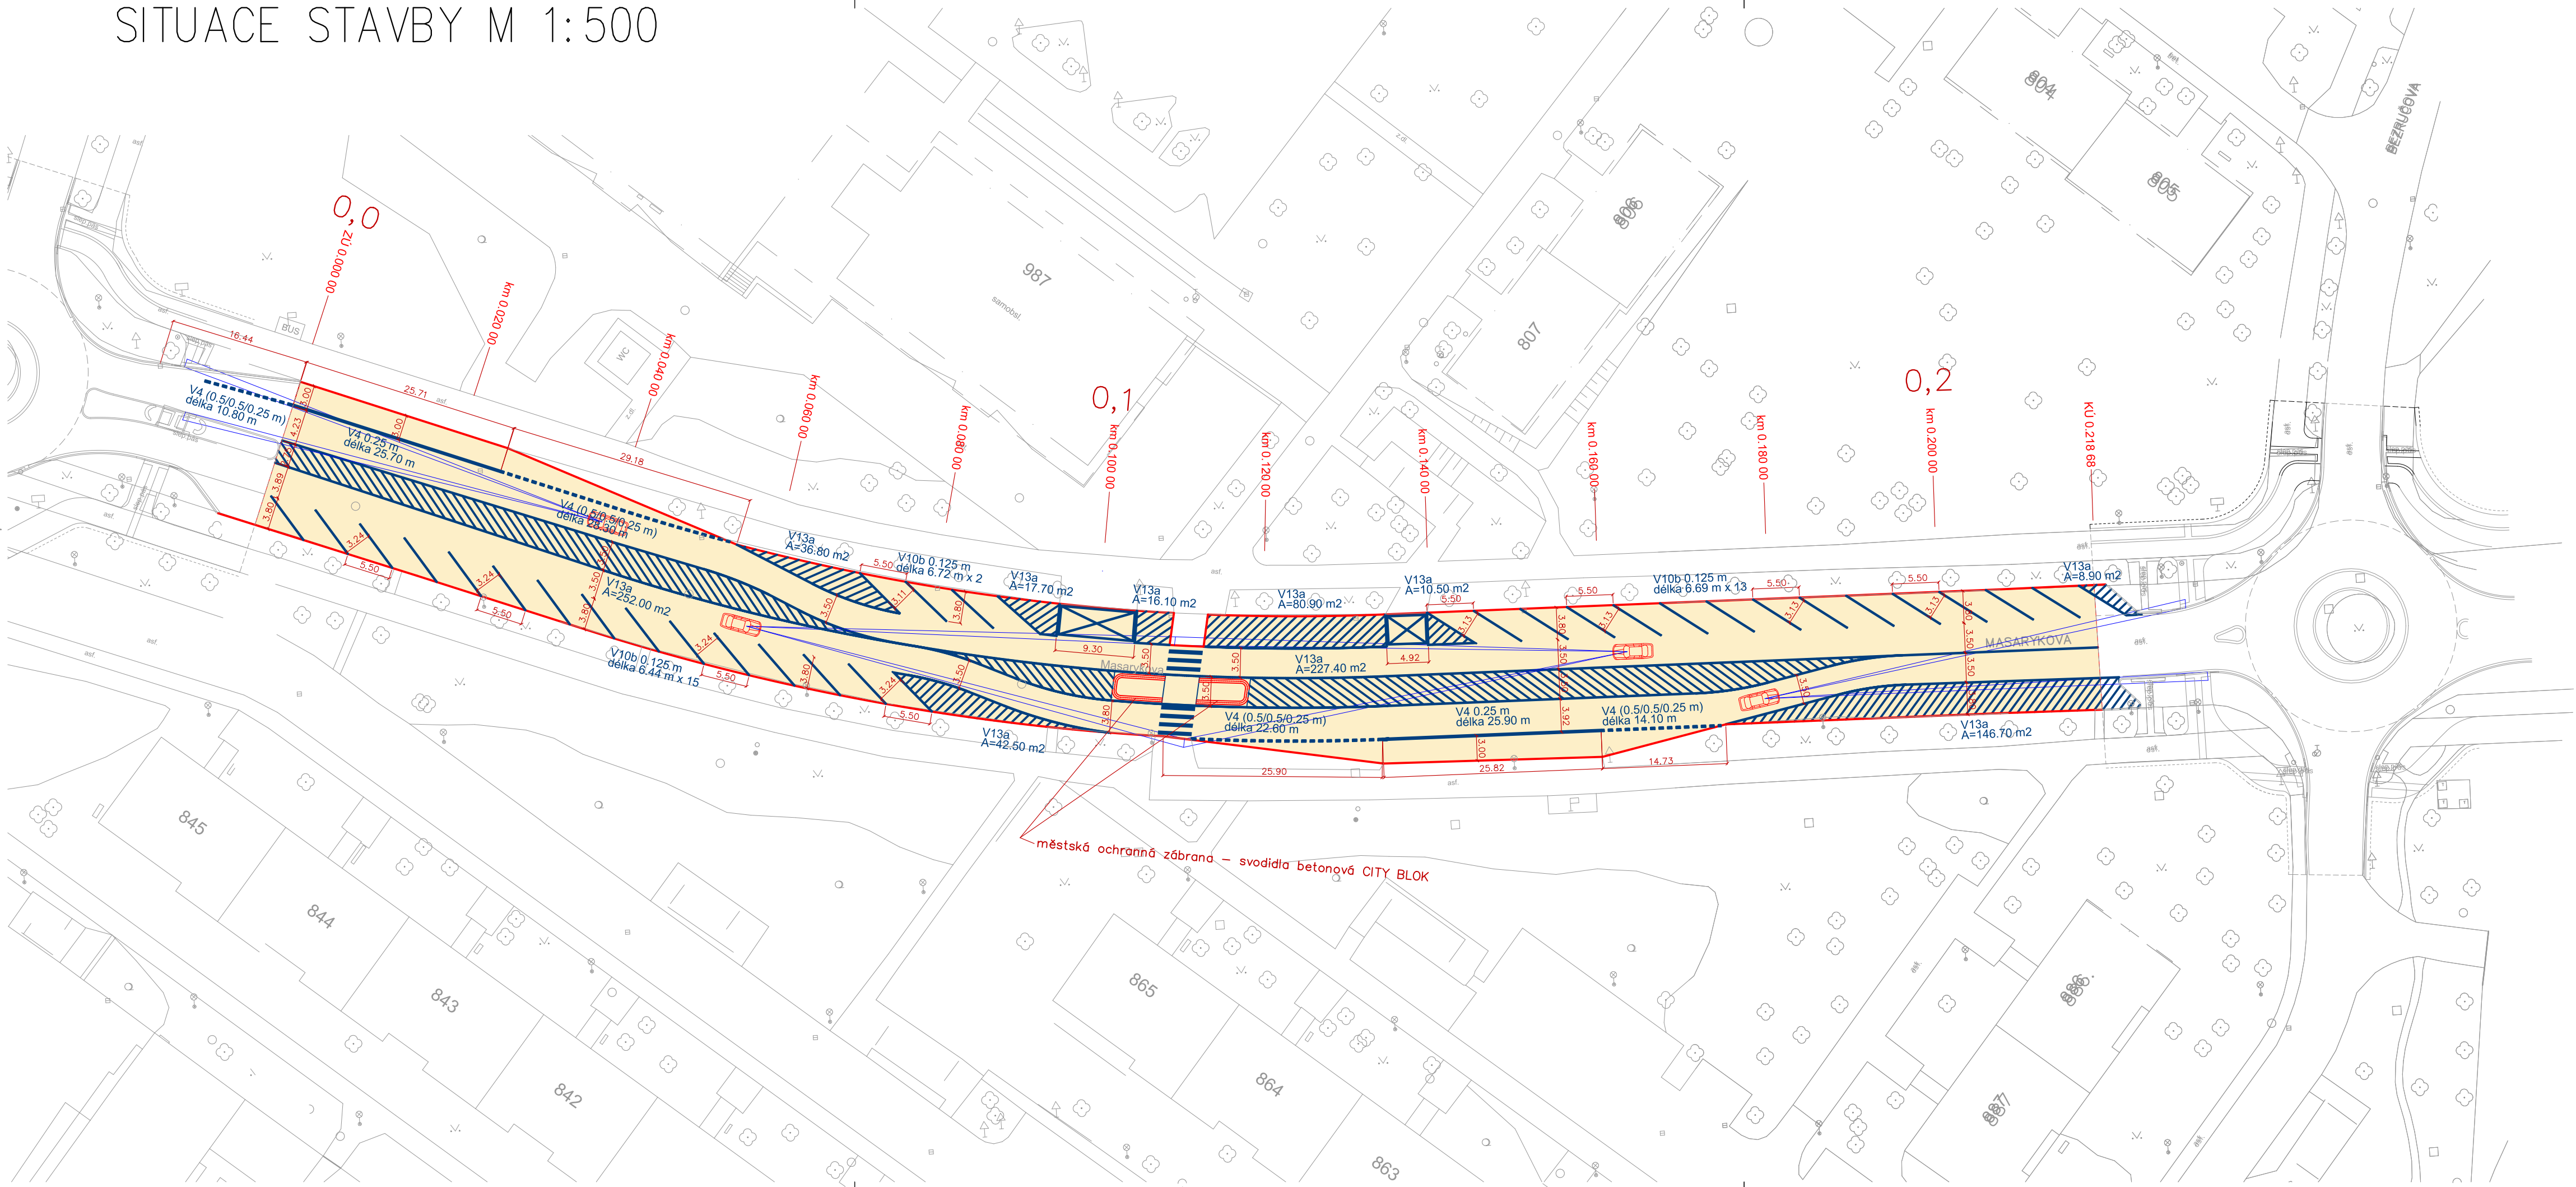

LEGENDA

- KOMUNIKACE PRO MOTOROVOU DOPRAVU – asfaltový povrch
- SILNIČNÍ KAMENNÝ KRAJNÍK – KS3 13x20 cm – vytrhání a osazení

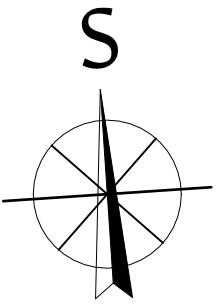

všechny stavbou dotčené uliční vstupy (poklapy, uliční mříže, šoupátkové, hydrantové a ventilové poklapy) budou výškově usazeny v souladu s nově navrženou niveletou komunikace

Před započatím zemních a bouracích prací je nutné zajistit (výbraná zhotovitelská firma) vytyčení veškerých stávajících inženýrských sítí a rozvodů dotčených orgánů. Veškeré zemní a bourací práce, které budou prováděny v blízkosti podzemních inženýrských sítí, rozvodů a kořenových systémů musí být prováděny po předchozím přesném vytyčení tras sítí jejich správci s velkou opatrností nejlépe ručně. Při realizaci budou dodrženy požadované odstupy jednotlivých inženýrských sítí od realizované stavby, specifikace dle ČSN 73 6005.

Vypracoval	Hlavní projektant	Ing. Ondřej Pavelka Ošskobrh 7, 289 06 Opolany tel.: +420 739 719 776 e-mail: projekce@atlas.cz		
Vedoucí projektu	Technická kontrola			
Ing. Ondřej Pavelka				
Objednatel:				
Město Kolín, Karlovo nám. 78, 280 12 Kolín			Souřadnicový systém	S-JTSK
Akce:			Výškový systém	Bpv
			Formát:	4xA4
			Datum:	06/2017
			Stupeň:	DZS
			Z.Č.:	10/17/OP
Oprava krytu komunikace v ulici Masarykova, Kolín			Měřítko:	Příloha:
			1: 500	A.2.2
Výkres:				
SITUACE STAVBY				