


PŮDORYS 3. NP - STÁVAJÍCÍ STAV + DEMOLICE

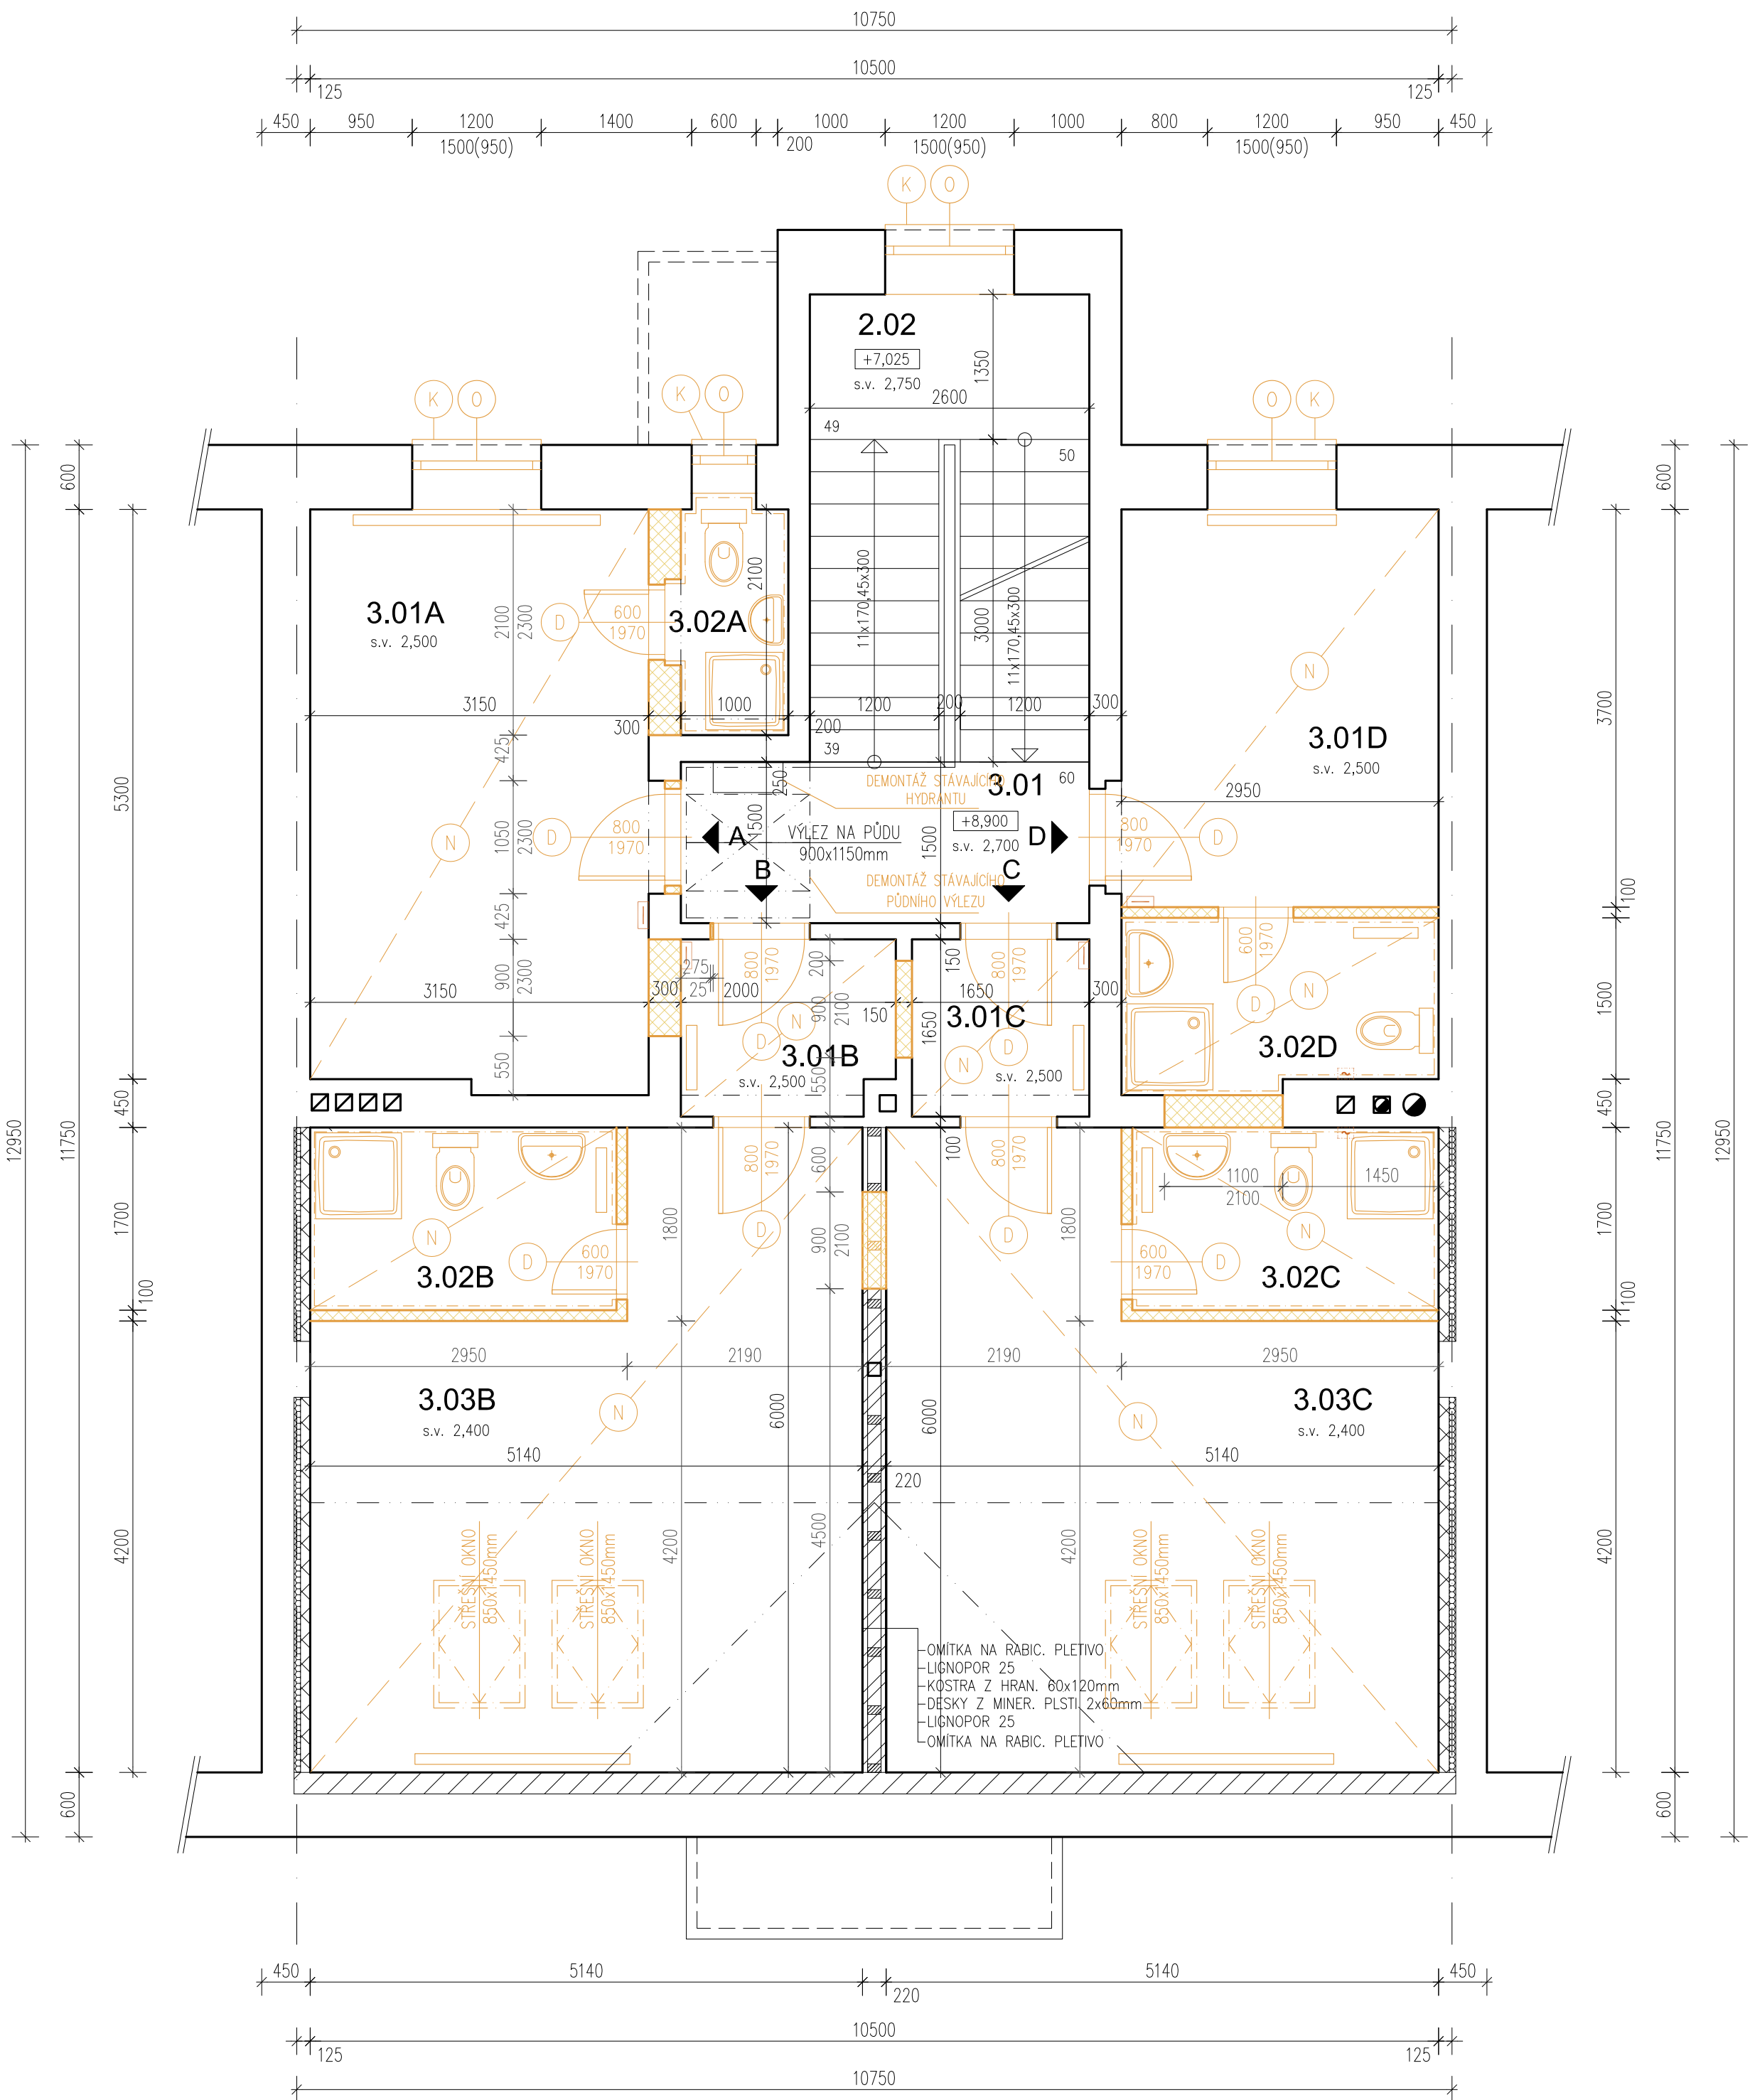

LEGENDA MÍSTNOSTÍ						
ČÍSLO MÍSTN.	NÁZEV MÍSTNOSTI	PLOCHA [m²]	POVRCHY A ÚPRAVY			POZNÁMKA
			PODLAHA/SOKL	STĚNY	STROPY	
SPOLEČNÉ PROSTORY						
3.01	DOMOVNÍ CHODBA	5,70	KERAMICKÁ DLAŽBA KERAMICKÝ SOKL	VPC ŠTUKOVÁ OMITKA MALBA BÍLÁ	VPC ŠTUKOVÁ OMITKA MALBA BÍLÁ	
BYT A - GARZONKA						
3.01A	POKOJ 2L	17,34	KOBEREC SOKLOVÁ LIŠTA	VPC ŠTUKOVÁ OMITKA MALBA BÍLÁ	VPC ŠTUKOVÁ OMITKA MALBA BÍLÁ	
3.02A	KOUPELNA + WC	2,31	KERAMICKÁ DLAŽBA KERAMICKÝ SOKL	VPC ŠTUKOVÁ OMITKA MALBA BÍLÁ	VPC ŠTUKOVÁ OMITKA MALBA BÍLÁ	
CELKEM		19,65				
BYT B - 1 + KK						
3.01B	PŘEDSÍŇ	3,42	PVC PODLAHOVÁ KRYTINA SOKLOVÁ LIŠTA	VPC ŠTUKOVÁ OMITKA MALBA BÍLÁ	VPC ŠTUKOVÁ OMITKA MALBA BÍLÁ	
3.02B	KOUPELNA + WC	4,85	KERAMICKÁ DLAŽBA KERAMICKÝ SOKL	VPC ŠTUKOVÁ OMITKA MALBA BÍLÁ	VPC ŠTUKOVÁ OMITKA MALBA BÍLÁ	
3.03B	POKOJ 2L	25,60	PVC PODLAHOVÁ KRYTINA SOKLOVÁ LIŠTA	VPC ŠTUKOVÁ OMITKA MALBA BÍLÁ	VPC ŠTUKOVÁ OMITKA MALBA BÍLÁ	
CELKEM		33,87				
BYT C - 1 + KK						
3.01C	PŘEDSÍŇ	2,94	PVC PODLAHOVÁ KRYTINA SOKLOVÁ LIŠTA	VPC ŠTUKOVÁ OMITKA MALBA BÍLÁ	VPC ŠTUKOVÁ OMITKA MALBA BÍLÁ	
3.02C	KOUPELNA + WC	4,85	KERAMICKÁ DLAŽBA KERAMICKÝ SOKL	VPC ŠTUKOVÁ OMITKA MALBA BÍLÁ	VPC ŠTUKOVÁ OMITKA MALBA BÍLÁ	
3.03C	POKOJ 2L	25,60	PVC PODLAHOVÁ KRYTINA SOKLOVÁ LIŠTA	VPC ŠTUKOVÁ OMITKA MALBA BÍLÁ	VPC ŠTUKOVÁ OMITKA MALBA BÍLÁ	
CELKEM		33,39				
BYT D - GARZONKA						
3.01D	POKOJ 2L	11,30	PVC PODLAHOVÁ KRYTINA SOKLOVÁ LIŠTA	VPC ŠTUKOVÁ OMITKA MALBA BÍLÁ	VPC ŠTUKOVÁ OMITKA MALBA BÍLÁ	
3.02D	KOUPELNA + WC	14,65	KERAMICKÁ DLAŽBA KERAMICKÝ SOKL	VPC ŠTUKOVÁ OMITKA MALBA BÍLÁ	VPC ŠTUKOVÁ OMITKA MALBA BÍLÁ	
CELKEM		25,95				

LEGENDA MATERIÁLŮ:

- STÁVAJÍCÍ NOSNÉ / NENOSNÉ CIHELNÉ ZDIVO
- STÁVAJÍCÍ ZDIVO Z CIHEL DUTÝCH, PŘÍZDÍVKY Z CIHEL P100–MVC 25
- STÁVAJÍCÍ KOSTRA Z HRAN. 60X80mm, LIGNOPOR 25, OMITKA NA RABIC. PLETĚ.
- DESKY Z MINERÁLNÍ PLSTI 60mm

LEGENDA DEMOLICE

- DEMOLICE SVISLÝCH KONSTRUKCÍ (ODSTRANĚNÍ NENOSNÝCH PŘÍČEK, VYBOURÁNÍ OTVORŮ)
- ODSTRANĚNÍ NAŠLAPNÝCH VRSTEV PODLAHOVÝCH KONSTRUKCÍ
- ODSTRAŇOVANÉ PRVKY – OKNA (VČETNĚ VNITŘNÍCH A VNĚJŠÍCH PARAPETŮ)
- ODSTRAŇOVANÉ PRVKY – DVEŘE (VČETNĚ PRAHŮ)
- ODSTRAŇOVANÉ PRVKY – KLEMPÍŘSKÉ
- DEMONTÁŽ STÁVAJÍCÍHO BYTOVÉHO ROZVADĚČE
- DEMONTÁŽ STÁVAJÍCÍHO VENTILÁTORU

POZNÁMKA:

- NEDÍLNOU SOUČÁSTÍ DOKUMENTACE JE TECHNICKÁ ZPRÁVA
- DEMOLICE A ODSTRAŇOVÁNÍ PRVKŮ BUDOU PROBIHAT POSTUPNĚM A BEZPEČNÝM ROZEBÍRÁNÍM
- ZÁSAHY DO KONSTRUKCÍ BUDOU PROBIHAT V MINIMÁLNÍM ROZSAHU, TAK ABY MAXIMUM STÁVAJÍCÍ HMOTY ZŮSTALO ZACHOVÁNO, POSTUPY PRACÍ BUDOU UPŘESŇOVÁNY NA ZÁKLADĚ ZJIŠTĚNÝCH SKUTEČNOSTÍ PŘI PROVÁDĚNÍ PRACÍ
- POKUD BUDOU PŘI PROVÁDĚNÍ PRACÍ OBJEVENY VE STÁVAJÍCÍCH KONSTRUKCÍCH, KTERÉ JSOU SKRYTÉ, ROZDÍLY OPROTI PŘEDPOKLADU Z PROJEKTOVÉ DOKUMENTACE BUDE PŘÍZVÁN PROJEKTANT ZA ÚČELEM ZPRACOVÁNÍ PŘÍPADNĚ ÚPRAVY PŮVODNÍHO ŘEŠENÍ
- VYZNAČENY JEN HLAVNÍ BOURACÍ PRÁCE, MENŠÍ PROSTUPY / PRŮRAZY A DŘÁŽKY PRO TECHNOLOGIE NEJSOU VYZNAČENY
- VEŠKERÉ KONSTRUKCE PROVÁDĚT DLE TECHNOLOGICKÝCH DOPORUČENÍ VÝROBCE A PŘÍSLUŠNÝCH NOREM
- ROZMĚRY, TYPY KONSTRUKCÍ A STÁVAJÍCÍ DISPOZIČNÍ ŘEŠENÍ OBJEKTU, JSOU PŘEVZATY PŘEDEVŠÍM NA ZÁKLADĚ ARCHIVNÍ DOKUMENTACE S PROVEDENÍM KONTROLNÍHO MĚŘENÍ NA MÍSTĚ, AVŠAK SE MOHOU LIŠIT OD SKUTEČNOSTI – NUTNO OVĚŘIT NA STAVBĚ
- VEŠKERÉ KÓTY JE NUTNO PŘED ZAPOČETÍM REALIZACE OVĚŘIT NA STAVBĚ
- SOUČÁSTÍ DEMOLIČNÍCH PRACÍ A DEMONTÁŽÍ, JE TAKÉ ODSTRANĚNÍ STÁVAJÍCÍCH ZAŘÍZOVACÍCH PŘEDMĚTŮ, ODSTRANĚNÍ STÁVAJÍCÍCH VENTILÁTORŮ, BYTOVÝCH ROZVADĚČŮ, VĚTRÁK MŘÍŽKY NA FASÁDÁCH, VODOVODNÍ KOHOUTKY, VEŠKERÉ SMALTOVANÉ CEDULE, APOD.

Revitali s.r.o. - projektová kancelář Ing. Martin Stybor, Ph.D. Mechovka 270, 190 14 Praha Klánovice 737 033 707, 281 962 179 www.revitali.cz, revitali@seznam.cz				RAZÍTKO	
AUTORIZOVAL: Ing. Václav Petrů (0101804)		VYPRACOVAL: Ing. M. Uher, Ing. M. Matějovic			
Tel: 608 779 363 vavdav@rafpro.eu		Tel: 607 218 879 martin@optimprojekt.cz			
OBJEDNATEL:	Město Kolín, Karlovo náměstí 78, Kolín I, 280 02 Kolín			DOKUMENTACE:	DSP+DVZ
PROJEKT:	REKONSTRUKCE BYTOVÉHO DOMU Bytový dům Legerova 224			ČÍSLO ZAKÁZKY:	2016_18
UMÍSTĚNÍ:	Legerova č. p. 224, Kolín, parc. č. st. 299/1, katastrální území Kolín			MĚŘÍTKO:	1:50
				DATUM:	08/2016
				POČET FORMÁTŮ:	6 x A4
PROJEKT ČÁSTI:	D.1.1 ARCHITEKTONICKO - STAVEBNÍ ŘEŠENÍ			ČÍS.KOPIE:	ČÁST:
					ČÍS.PARÉ:
NÁZEV VÝKRESU:	PŮDORYS 3. NP - STÁVAJÍCÍ STAV A DEMOLICE				AST_052