


PŮDORYS 2. NP - NAVRŽENÝ STAV

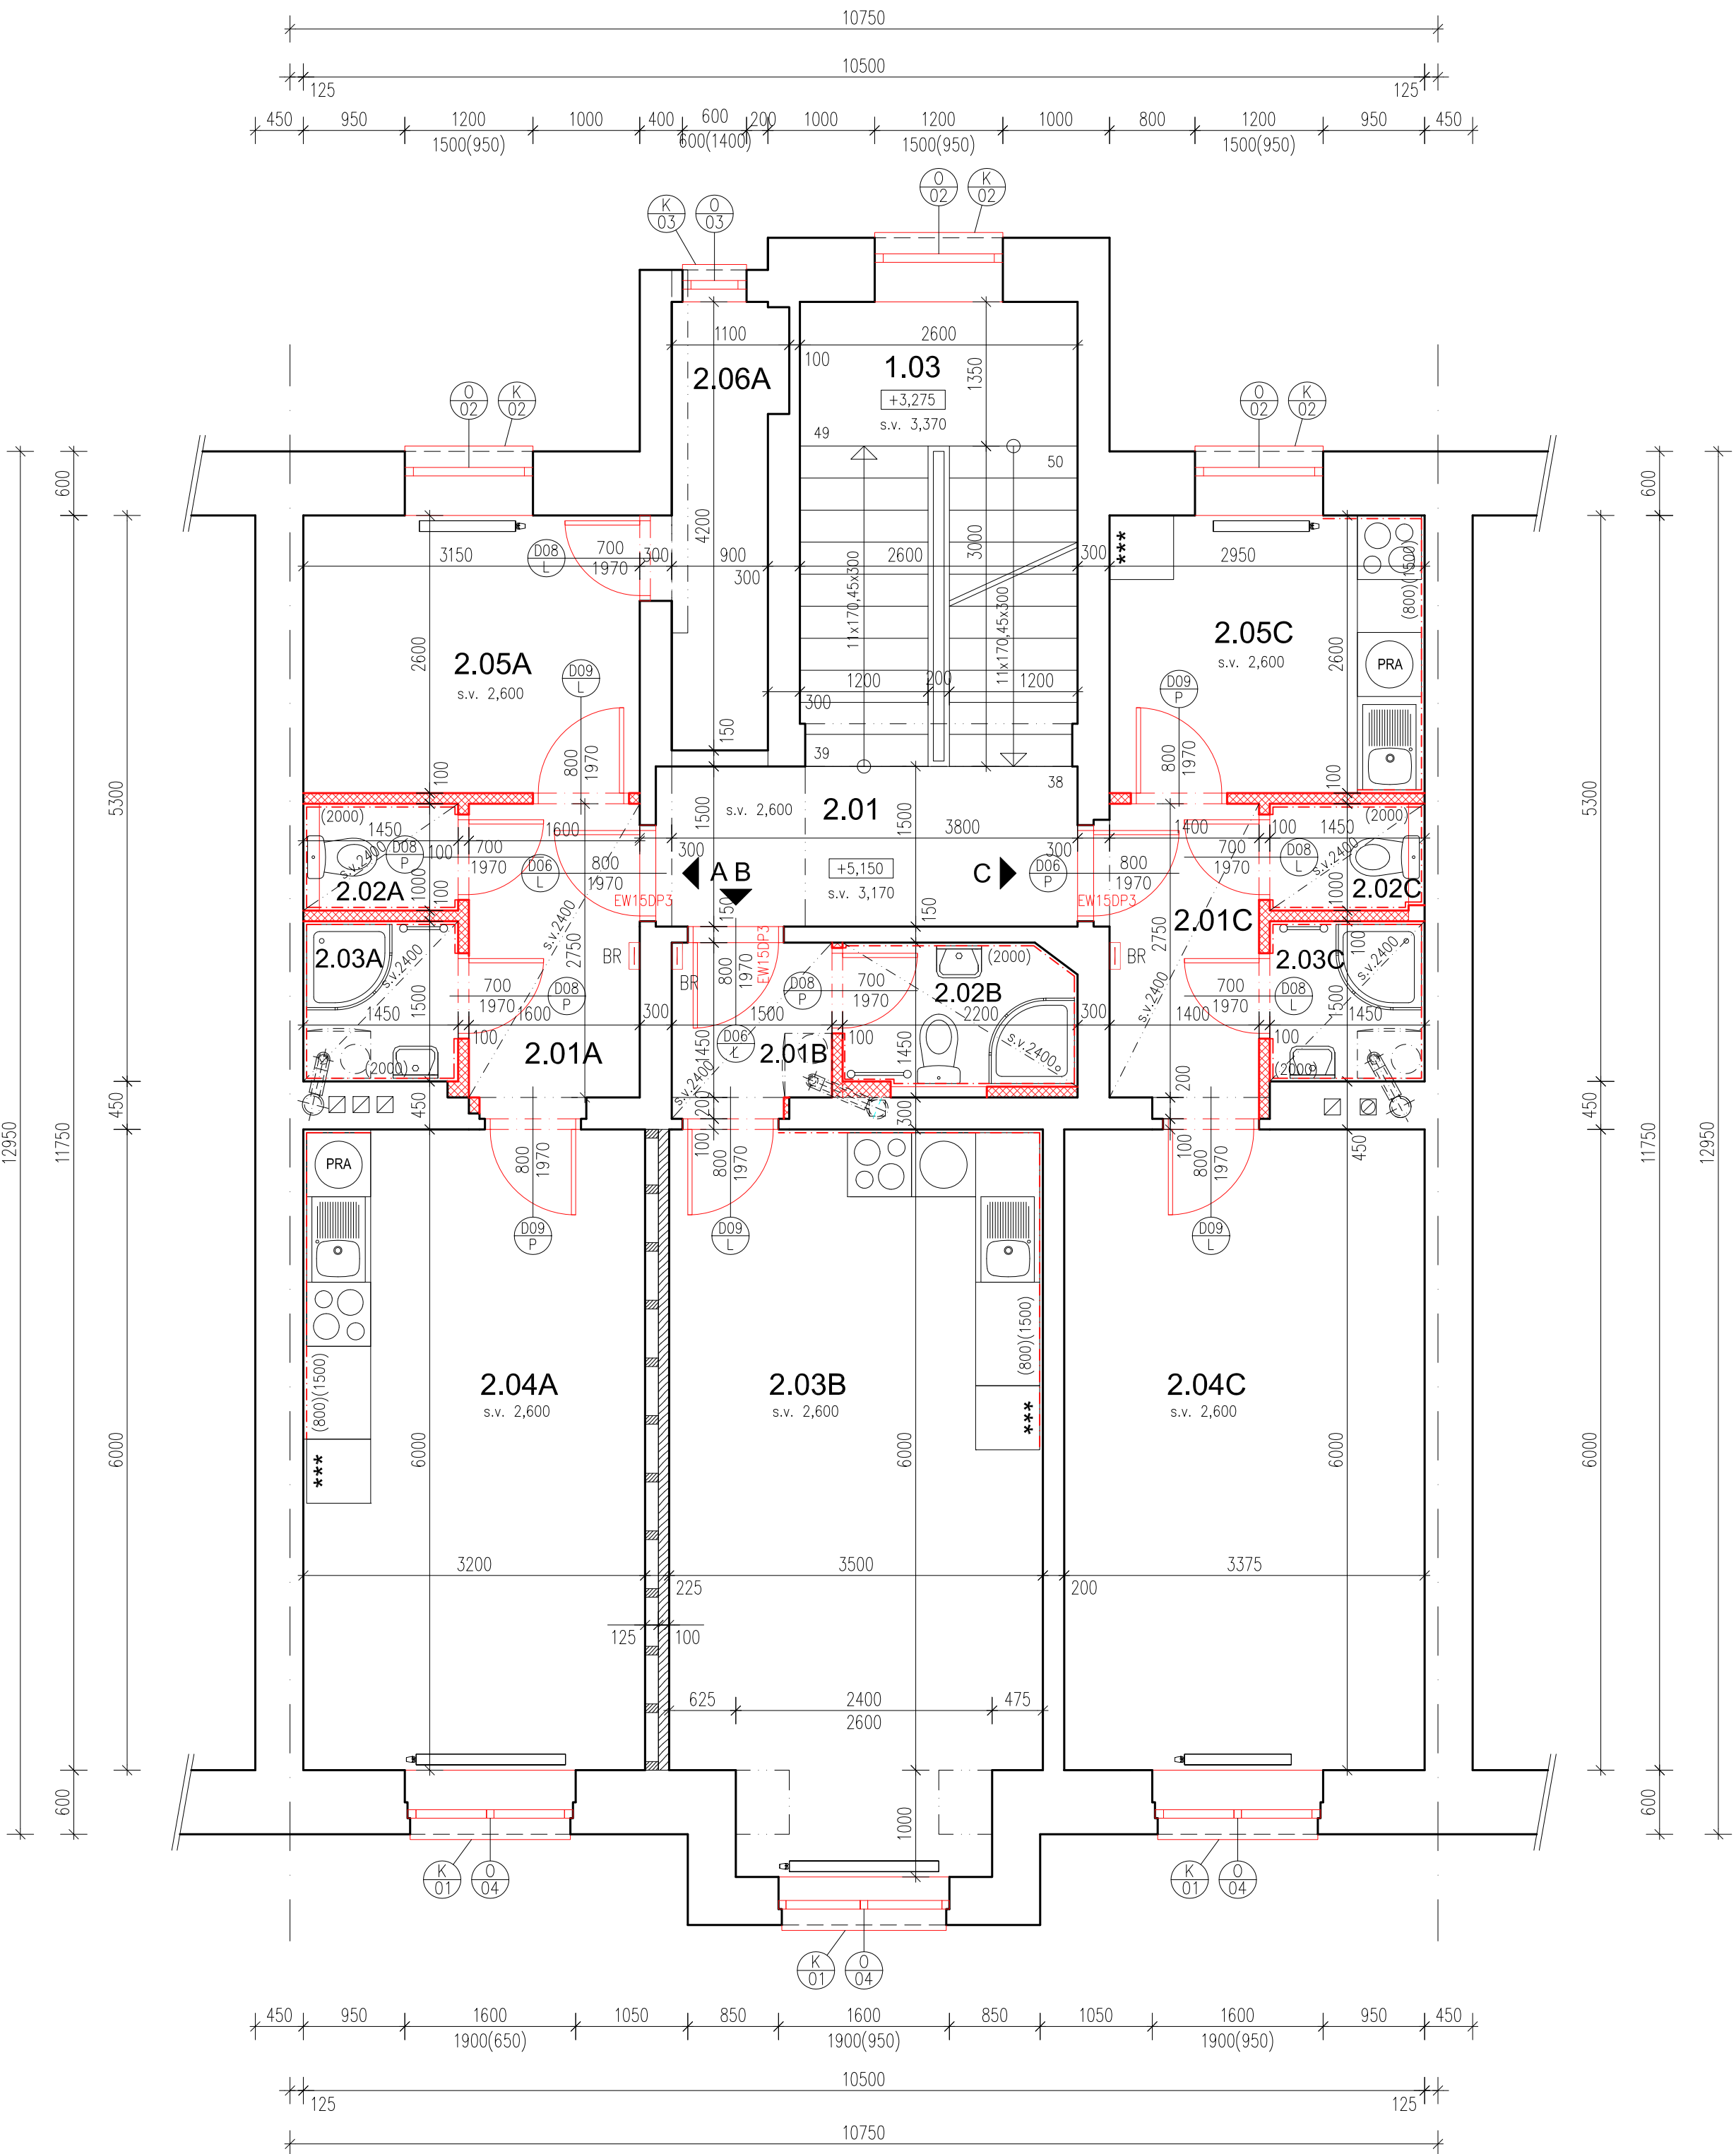

LEGENDA MÍSTNOSTÍ						
ČÍSLO MÍSTN.	NÁZEV MÍSTNOSTI	PLOCHA [m²]	POVRCHY A ÚPRAVY			POZNÁMKA
			PODLAHA/SOKL	STĚNY	STROPY	
SPOLEČNÉ PROSTORY						
1.03	SCHODIŠTĚ	11,30	KERAMICKÁ DLAŽBA KERAMICKÝ SOKL	VPC ŠTUKOVÁ OMITKA MALBA BÍLÁ	VPC ŠTUKOVÁ OMITKA MALBA BÍLÁ	STÁVAJÍCÍ OMITKA BUDE OPRAVENA DLE POTŘEBY A NUTNOSTI
2.01	DOMOVNÍ CHODBA	5,95	KERAMICKÁ DLAŽBA KERAMICKÝ SOKL	VPC ŠTUKOVÁ OMITKA MALBA BÍLÁ	VPC ŠTUKOVÁ OMITKA MALBA BÍLÁ	STÁVAJÍCÍ OMITKA BUDE OPRAVENA DLE POTŘEBY A NUTNOSTI
BYT A - 2 + KK						
2.01A	PŘEDSÍŇ	4,92	PVC PODLAHA PVC SOKL	VPC ŠTUKOVÁ OMITKA MALBA BÍLÁ	VPC ŠTUKOVÁ OMITKA MALBA BÍLÁ	STÁVAJÍCÍ OMITKA BUDE OPRAVENA DLE POTŘEBY A NUTNOSTI
2.02A	WC	1,38	KERAMICKÁ DLAŽBA KERAMICKÝ SOKL	VPC ŠTUKOVÁ OMITKA MALBA BÍLÁ	VPC ŠTUKOVÁ OMITKA MALBA BÍLÁ	STÁVAJÍCÍ OMITKA BUDE OPRAVENA KERAM. OBKLAD VÝŠKY 2200mm
2.03A	KOUPELNA	2,25	KERAMICKÁ DLAŽBA KERAMICKÝ SOKL	VPC ŠTUKOVÁ OMITKA MALBA BÍLÁ	VPC ŠTUKOVÁ OMITKA MALBA BÍLÁ	STÁVAJÍCÍ OMITKA BUDE OPRAVENA KERAM. OBKLAD VÝŠKY 2200mm
2.04A	OBÝVACÍ POKOJ + KK	19,20	PVC PODLAHA PVC SOKL	VPC ŠTUKOVÁ OMITKA MALBA BÍLÁ	VPC ŠTUKOVÁ OMITKA MALBA BÍLÁ	STÁVAJÍCÍ OMITKA BUDE OPRAVENA KERAM. OBKLAD ZA KUCH. LINKOU
2.05A	POKOJ	8,20	PVC PODLAHA PVC SOKL	VPC ŠTUKOVÁ OMITKA MALBA BÍLÁ	VPC ŠTUKOVÁ OMITKA MALBA BÍLÁ	STÁVAJÍCÍ OMITKA BUDE OPRAVENA DLE POTŘEBY A NUTNOSTI
2.06A	ŠATNA	4,25	PVC PODLAHA PVC SOKL	VPC ŠTUKOVÁ OMITKA MALBA BÍLÁ	VPC ŠTUKOVÁ OMITKA MALBA BÍLÁ	STÁVAJÍCÍ OMITKA BUDE OPRAVENA DLE POTŘEBY A NUTNOSTI
PODLAHOVÁ PLOCHA CELKEM			42,10 m²	=>	Z TOHO UŽITNÁ PLOCHA = 40,20 m²	
BYT B - 1 + KK						
2.01B	PŘEDSÍŇ	2,85	PVC PODLAHA PVC SOKL	VPC ŠTUKOVÁ OMITKA MALBA BÍLÁ	VPC ŠTUKOVÁ OMITKA MALBA BÍLÁ	STÁVAJÍCÍ OMITKA BUDE OPRAVENA DLE POTŘEBY A NUTNOSTI
2.02B	KOUPELNA + WC	3,00	KERAMICKÁ DLAŽBA KERAMICKÝ SOKL	VPC ŠTUKOVÁ OMITKA MALBA BÍLÁ	VPC ŠTUKOVÁ OMITKA MALBA BÍLÁ	STÁVAJÍCÍ OMITKA BUDE OPRAVENA KERAM. OBKLAD VÝŠKY 2200mm
2.03B	OBÝVACÍ POKOJ + KK	23,40	PVC PODLAHA PVC SOKL	VPC ŠTUKOVÁ OMITKA MALBA BÍLÁ	VPC ŠTUKOVÁ OMITKA MALBA BÍLÁ	STÁVAJÍCÍ OMITKA BUDE OPRAVENA KERAM. OBKLAD ZA KUCH. LINKOU
PODLAHOVÁ PLOCHA CELKEM			30,10 m²	=>	Z TOHO UŽITNÁ PLOCHA = 29,25 m²	
BYT C - 2 + KK						
2.01C	PŘEDSÍŇ	4,52	PVC PODLAHA PVC SOKL	VPC ŠTUKOVÁ OMITKA MALBA BÍLÁ	VPC ŠTUKOVÁ OMITKA MALBA BÍLÁ	STÁVAJÍCÍ OMITKA BUDE OPRAVENA DLE POTŘEBY A NUTNOSTI
2.02C	WC	1,38	KERAMICKÁ DLAŽBA KERAMICKÝ SOKL	VPC ŠTUKOVÁ OMITKA MALBA BÍLÁ	VPC ŠTUKOVÁ OMITKA MALBA BÍLÁ	STÁVAJÍCÍ OMITKA BUDE OPRAVENA KERAM. OBKLAD VÝŠKY 2200mm
2.03C	KOUPELNA	2,25	KERAMICKÁ DLAŽBA KERAMICKÝ SOKL	VPC ŠTUKOVÁ OMITKA MALBA BÍLÁ	VPC ŠTUKOVÁ OMITKA MALBA BÍLÁ	STÁVAJÍCÍ OMITKA BUDE OPRAVENA KERAM. OBKLAD VÝŠKY 2200mm
2.04C	POKOJ	20,25	PVC PODLAHA PVC SOKL	VPC ŠTUKOVÁ OMITKA MALBA BÍLÁ	VPC ŠTUKOVÁ OMITKA MALBA BÍLÁ	STÁVAJÍCÍ OMITKA BUDE OPRAVENA DLE POTŘEBY A NUTNOSTI
2.05C	KUCHYŇSKÝ KOUT	7,70	PVC PODLAHA PVC SOKL	VPC ŠTUKOVÁ OMITKA MALBA BÍLÁ	VPC ŠTUKOVÁ OMITKA MALBA BÍLÁ	STÁVAJÍCÍ OMITKA BUDE OPRAVENA KERAM. OBKLAD ZA KUCH. LINKOU
PODLAHOVÁ PLOCHA CELKEM			37,50 m²	=>	Z TOHO UŽITNÁ PLOCHA = 36,10 m²	

LEGENDA MATERIÁLŮ:

- STÁVAJÍCÍ NOSNÉ / NENOSNÉ CIHELNÉ ZDIVO
- STÁVAJÍCÍ KOSTRA Z HRAN. 60X80mm, LIGNOPOR 25, OMÍTKA NA RABIC. PLEŤ.

LEGENDA NOVÝCH KONSTRUKCÍ / PRVKŮ

- NOVÉ VNITŘNÍ NENOSNÉ VÝZDÍVKY Z PLYNOSILIKÁTOVÉHO ZDIVA
- MONTÁŽ NOVÉHO BYTOVÉHO ROZVADĚČE
- NOVĚ NAVRŽENÉ KONSTRUKCE, OTVORY, APOD.

POZNÁMKA:

- NEDÍLNOU SOUČÁSTÍ DOKUMENTACE JE TECHNICKÁ ZPRÁVA A KNIHY VÝPISŮ
- VEŠKERÉ PROSTUPY MEZI POŽÁRNÍMI ÚSEKY BUDOU PROTIPOŽÁRNĚ UTĚSNĚNY A OZNAČENY, NAPŘ. SYSTÉM HILTI (DLE PBŘ)
- HRANY NOVĚ OMÍTANÝCH KONSTRUKCÍ BUDOU VYZTUŽENY HLINÍKOVÝMI NÁROŽNÍMI PODOMÍTKOVÝMI PROFILY
- PROSTUPY V NOSNÝCH STĚNÁCH A STROPECH DO VELIKOSTI 150/150mm, KTERÉ NEJSOU NAZNAČENY V DOKUMENTACI, BUDOU DODATEČNĚ VRTÁNY
- VEŠKERÉ REVIZNÍ OTVORY BUDOU PROVEDENY DLE POŽADAVKŮ JEDNOTLIVÝCH PROFESÍ V KONSTRUKCÍCH S POŽADOVANOU POŽÁRNÍ NEBO AKUSTICKOU ODOLNOSTÍ NUTNO OSADIT TAKTO ATESTOVANÉ VÝROBKY
- STANDARDS UVEDENÉ PROJEKTANTEM JSOU NAVRŽENY JAKO KVALITATIVNĚ MINIMÁLNÍ
- REVIZNÍ DVÍŘKA DO INSTALAČNÍCH JADER BUDOU OSAZENA PŘI OBKLÁDÁNÍ STĚN TAK, ABY SPÁRA DVÍŘEK SOUHLASILA SE SPÁROREZEM OBKLADŮ, PŘI ZDĚNÍ INSTALAČNÍHO JÁDRA VYNECHAT PRO REVIZNÍ DVÍŘKA OTVOR O CCA O 200mm VĚTŠÍ, PRO UMOŽNĚNÍ PŘESNÉHO USAZENÍ DVÍŘEK,
- OBKLAD KUCHYŇSKÉHO KOUTU A V KOUPELNĚ PROVÁDĚT AŽ PO OSAZENÍ KUCHYŇSKÉ LINKY A ZAŘÍZOVACÍCH PŘEDMĚTŮ
- PŘI PROVÁDĚNÍ INSTALACÍ JE TŘEBA DBÁT, ABY VODOMĚRY BYLY V JÁDRECH VYSAZENY DO MÍSTA, KDE BUDOU OSAZENA REVIZNÍ DVÍŘKA
- PODLAHOVÁ KERAMICKÁ DLAŽBA BUDE V PROTISKLUZOVÉM PROVEDENÍ TŘÍDY MIN. R10
- VNITŘNÍ DVEŘE OSAZOVÁNY BEZ PRAHU, NÁVAZNOST ROZDÍLNÝCH POVRCHŮ PODLAH BUDE ŘEŠENA PŘECHODOVOU LIŠTOU

Revitali s.r.o. - projektová kancelář Ing. Martin Stybor, Ph.D. Mechovka 270, 190 14 Praha Klánovce 737 033 707, 281 962 179 www.revitali.cz, revitali@seznam.cz				RAZÍTKO	
AUTORIZOVAL: Ing. Václav Petrů (0101804)		VYPRACOVAL: Ing. M. Uher, Ing. M. Matějovic			
Tel: 608 779 363		Tel: 607 218 879			
vadlav@rafpro.eu		martin@optimprojekt.cz			
OBJEDNATEL: Město Kolín, Karlovo náměstí 78, Kolín I, 280 02 Kolín				DOKUMENTACE:	
PROJEKT: REKONSTRUKCE BYTOVÉHO DOMU Bytový dům Legerova 224				ČÍSLO ZAKÁZKY:	
				2016_18	
				MĚŘÍTKO:	
UMÍSTĚNÍ: Legerova č. p. 224, Kolín, parc. č. st. 299/1, katastrální území Kolín				1:50	
				DATUM:	
				08/2016	
				POČET FORMÁTŮ:	
				6 x A4	
PROJEKT ČÁSTI: D.1.1 ARCHITEKTONICKO - STAVEBNÍ ŘEŠENÍ				ČÍS.KOPIE:	
NÁZEV VÝKRESU: PŮDORYS 2. NP - NAVRŽENÝ STAV				ČÁST:	
				AST_101	
				ČÍS.PARÉ:	