



Situace - Úsek 1a, 1b, 1c, 2a:

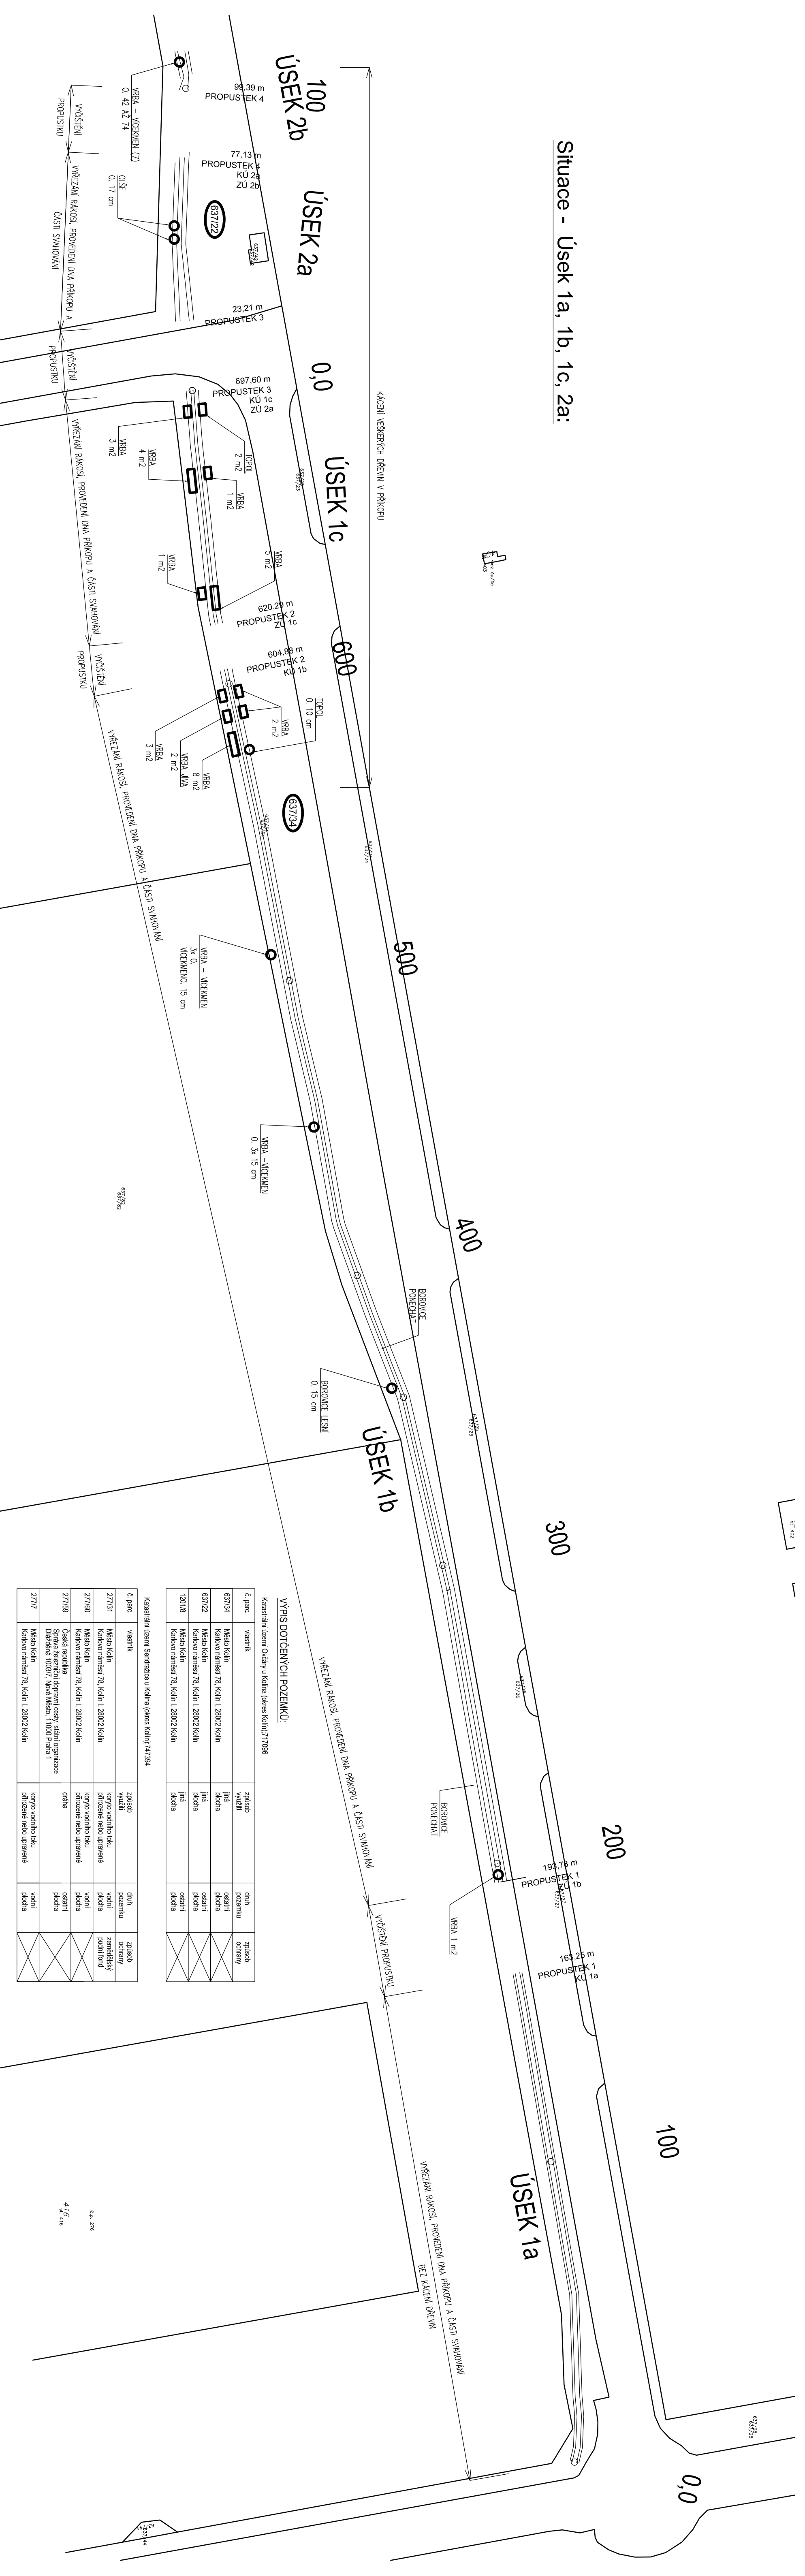

Situace - Úsek 2b:

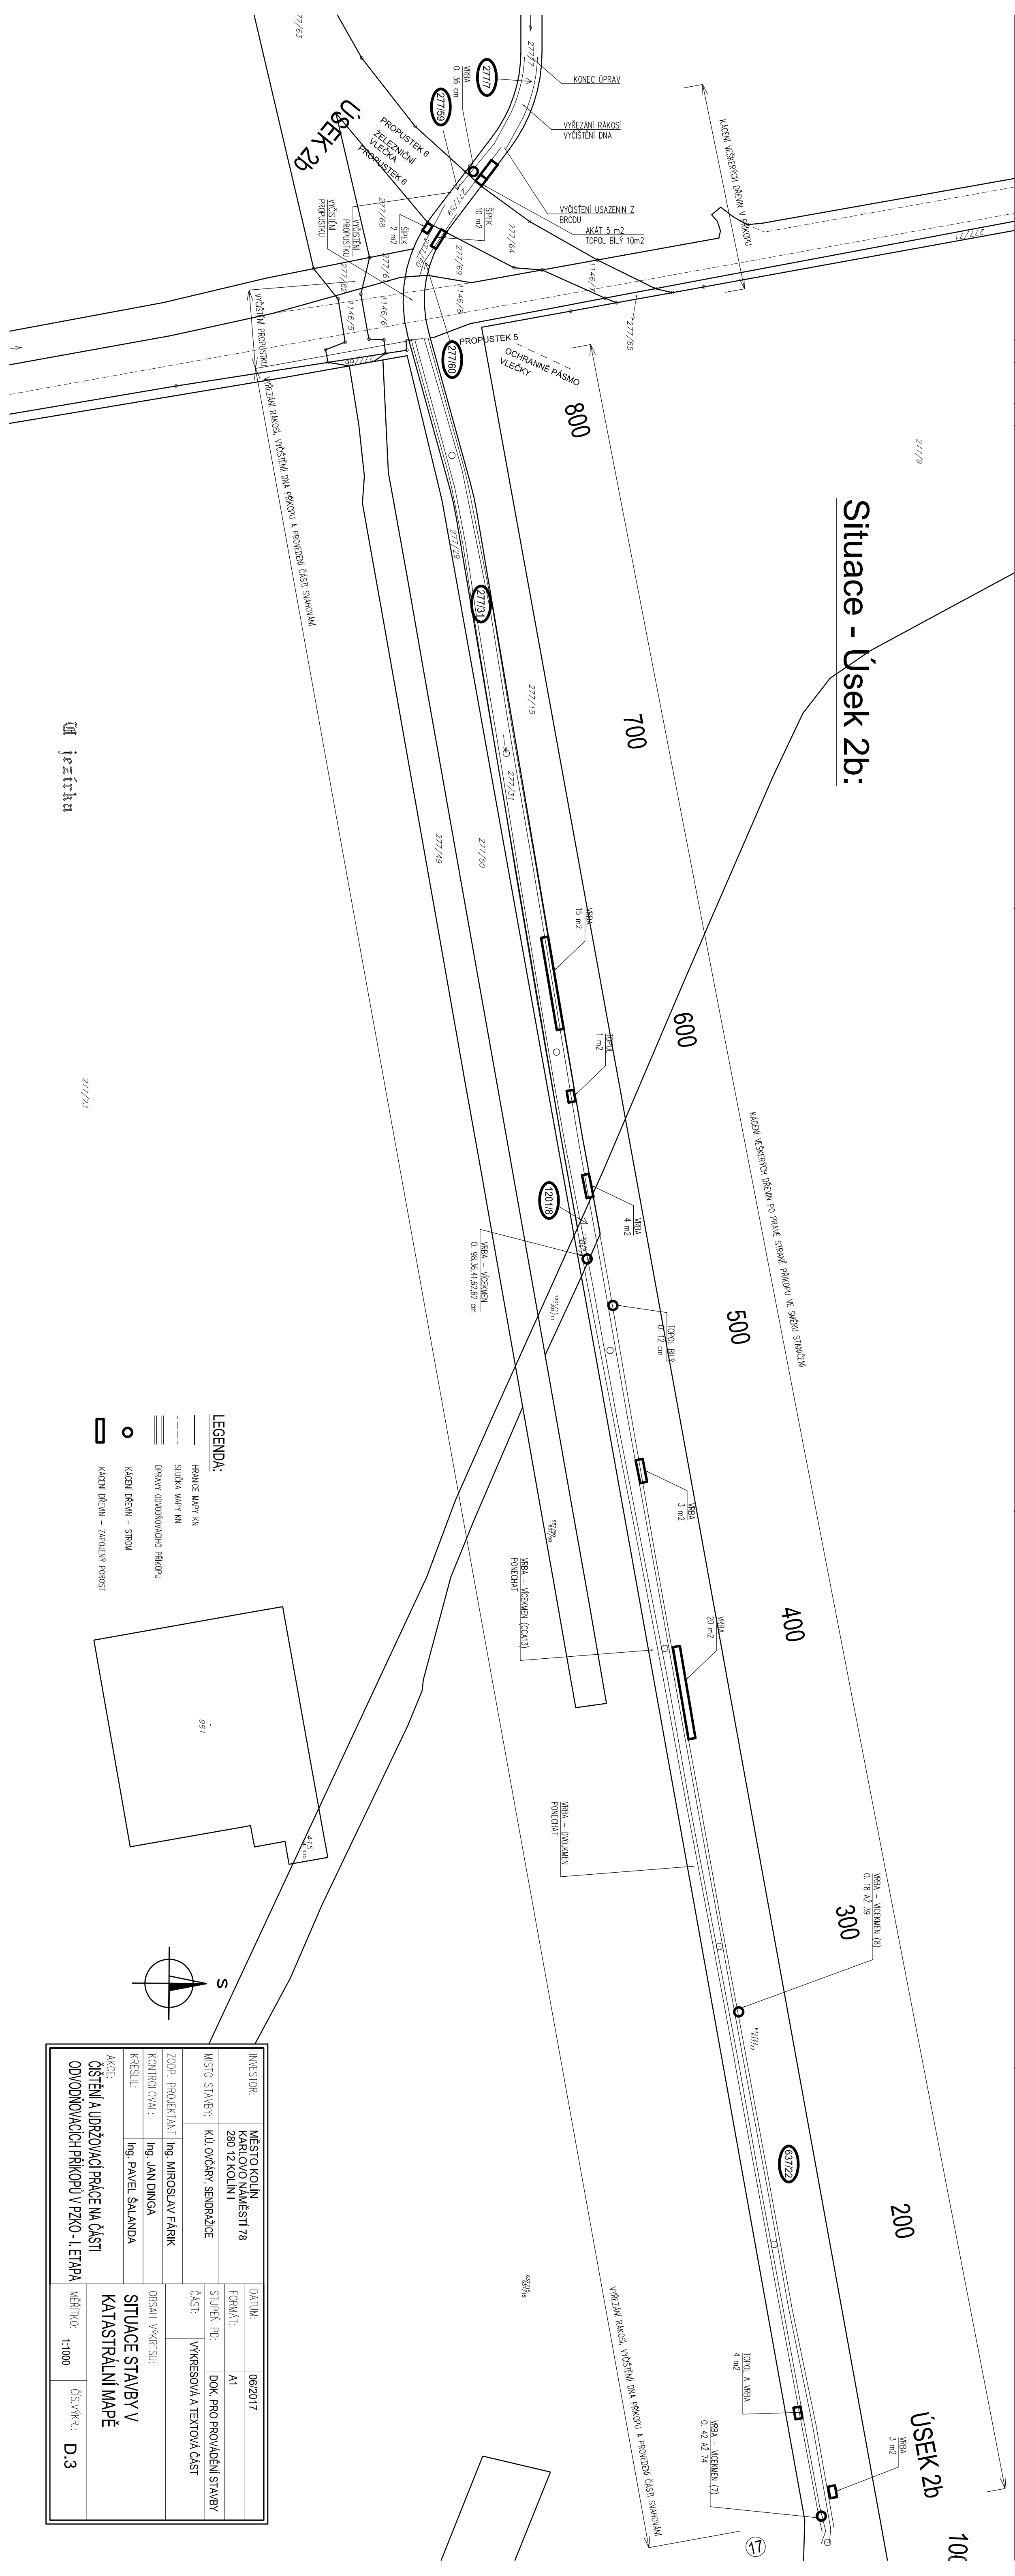

LEGENDA:

- hranice mapy KN
- - - - - stloupa mapy KN
- == obruby odvodňovacího příkopu
- kámen dle KN - strom
- kámen dle KN - záporný povrch

INVESTOR:		MĚSTO KOLÍN		DATAUM:	
KARLOVO NÁMĚSTÍ 78		280 12 KOLÍN		06/2017	
MÍSTO STAVBY:		KÚ OVČÁRY, SENBOŽICE		FORMÁT:	
KÚ OVČÁRY, SENBOŽICE		Ing. JAN DINGA		A1	
ZODP. PROJEKTANT:		Ing. MIROSLAV FÁRIK		STUPEŇ PRŮJ:	
KONTROLOVAL:		Ing. PAVEL ŠALANDA		DOK. PRO PROJEKT STAVBY	
KRESIL:		Ing. PAVEL ŠALANDA		ČÁST:	
AKCE:		ODVODŇOVACÍ PRÁCE NA ČÁSTI		OBSAH VÝKRESU:	
ČÁSTĚM A UPRŮZVUJACÍ PRÁCE NA ČÁSTI		SITUACE STAVBY V		KATASTRÁLNÍ MAPĚ	
ODVODŇOVACÍCH PŘÍKOPŮ V PRŮJ. I. ETAPĚ		MĚŘÍTKO:		ČÍSLO VÝKRESU:	
1:1000		D.3			