



Situace - Úsek 1a, 1b, 1c, 2a:

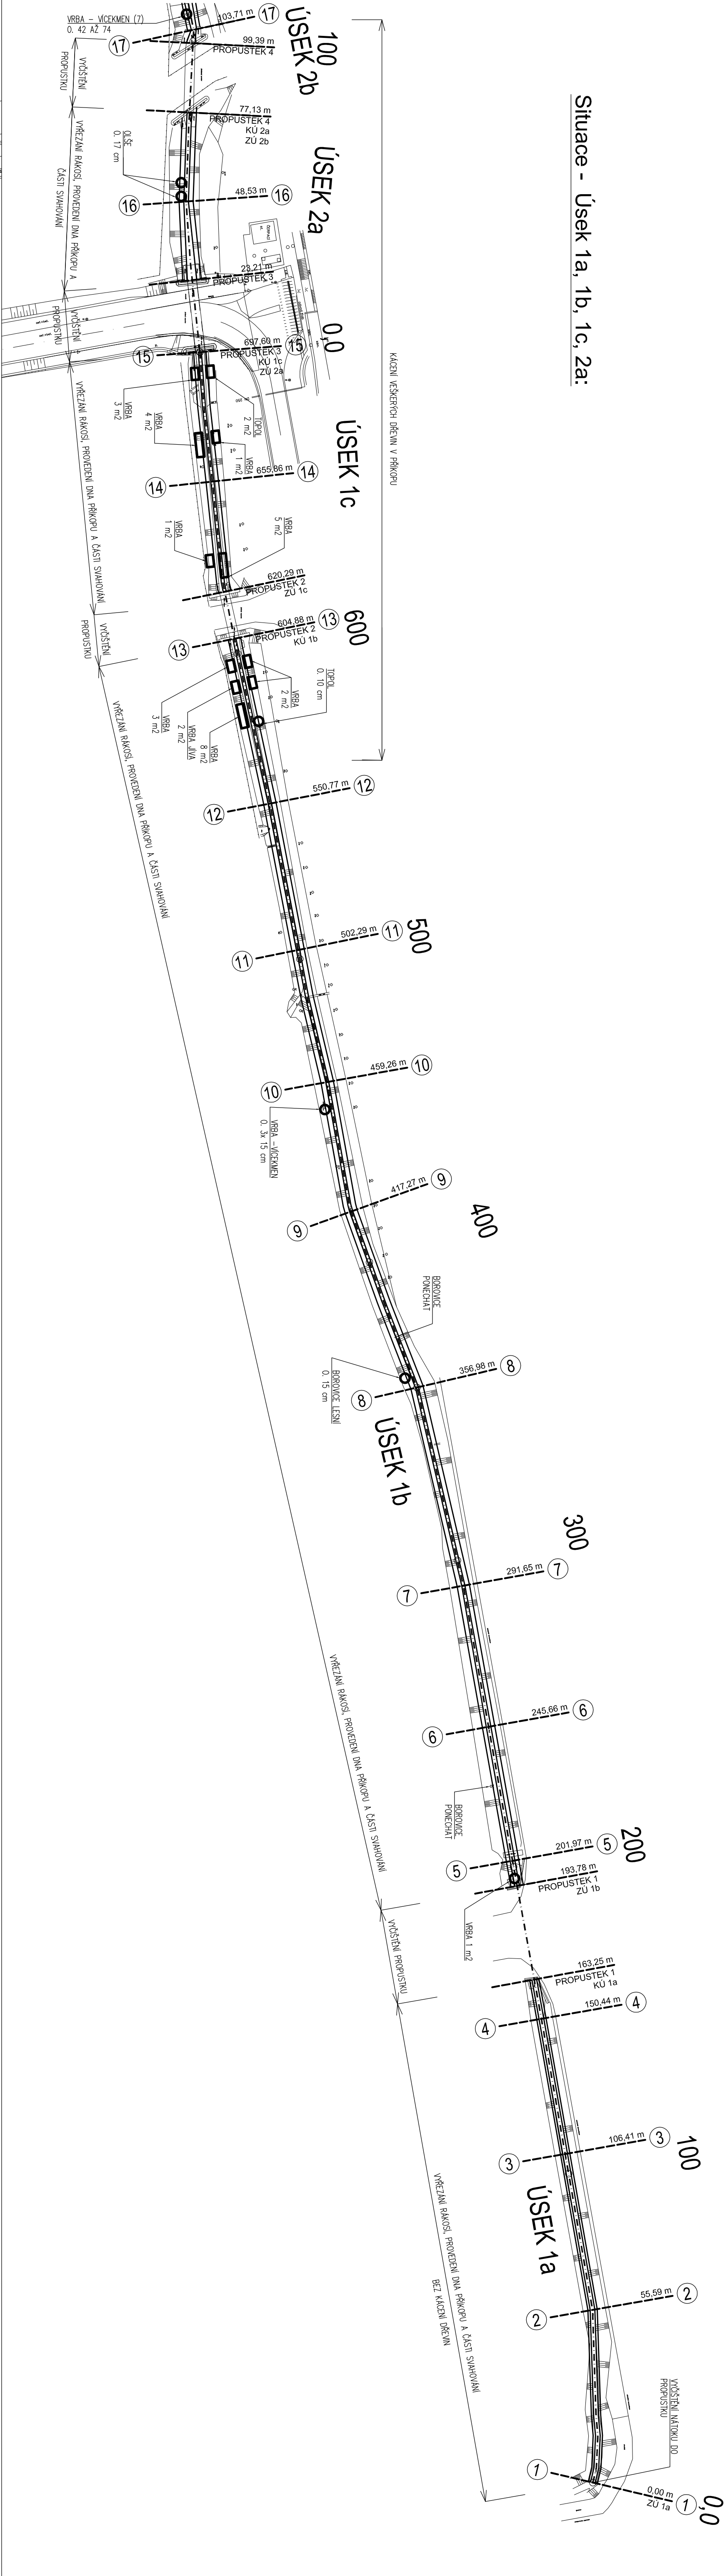


## Situace - Úsek 2b:

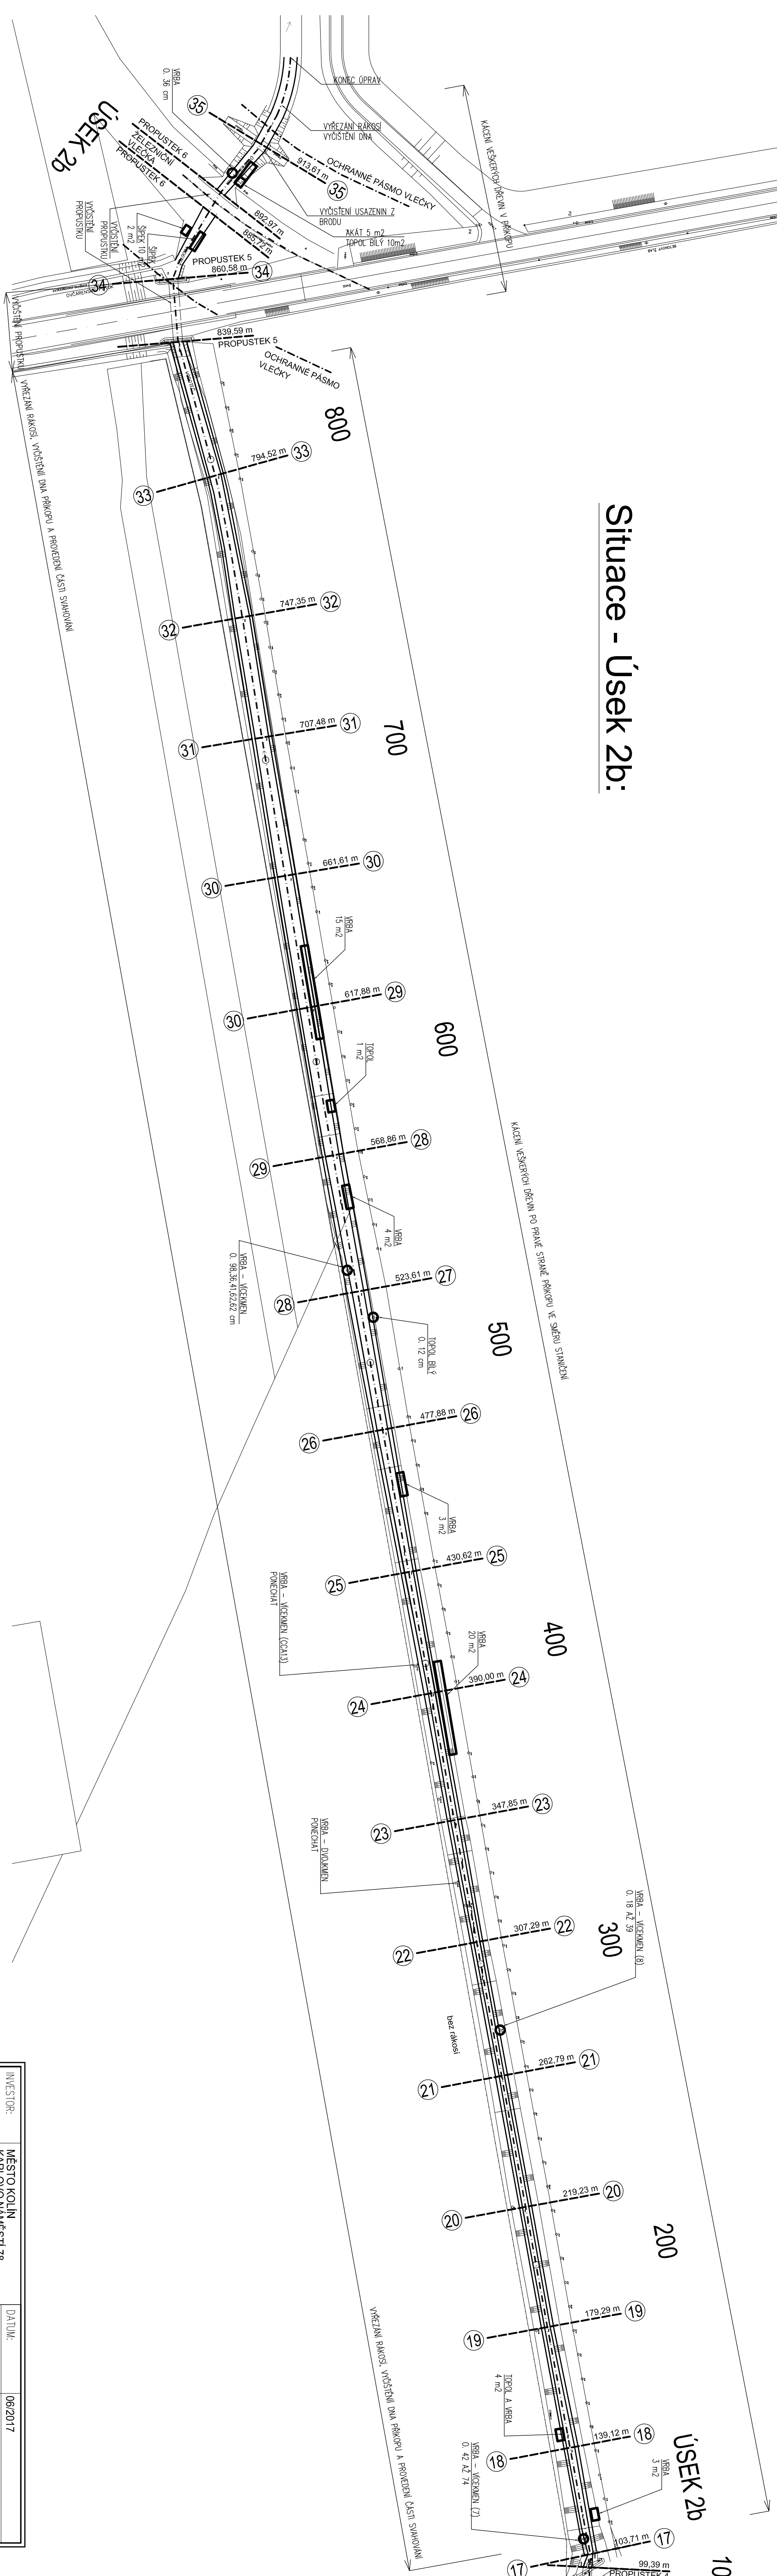

LEGENDA:

**UPOZORNĚNÍ:**  
ORIENTAČNÍ ZÁKRESY NÍŽ SÍTI VIZ PŘÍLOHA C.2 CELKOVÝ A KOORDINAČNÍ VÝKRES STANBY  
PŘED ZAHÁJENÍM ZEMNÍCH PRACÍ JE NUTNO TRASU INŽENÝRSKÝCH SÍTÍ VYTKÝT.

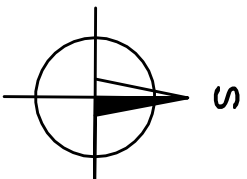

INVESTOR:	<b>HEŠTO KOJIN</b> <b>KARLOVO NÁMĚSTÍ 78</b> <b>280 12 KOJIN I</b>	DATAUM:	06/2017
MIŠTO STAVBY:	KÚ OČIŤAV ŠENOPRŤOZE	FORMAT:	A1
		STUPEŇ PŮ:	DOK. PRO PROVÁDĚNÍ STAVBY
		ČÁSTI:	VYKRESOVA A TEXTOVA ČÁST
ZODP. PROJEKTANT:	Ing. MIROSLAV FARK	OBŠAH VYKRESU:	
KONTROLOVAL:	Ing. JAN DINGA	<b>SITUACE STAVBY</b>	
KRESLIL:	Ing. PAVEL ŠALANDA		
AKCE:		MĚRÍTKO:	1:1000
		OS. VYKR.:	D. 2