


PŮDORYS m1:75
STÁVAJÍCÍ STAV, BOURÁNÍ

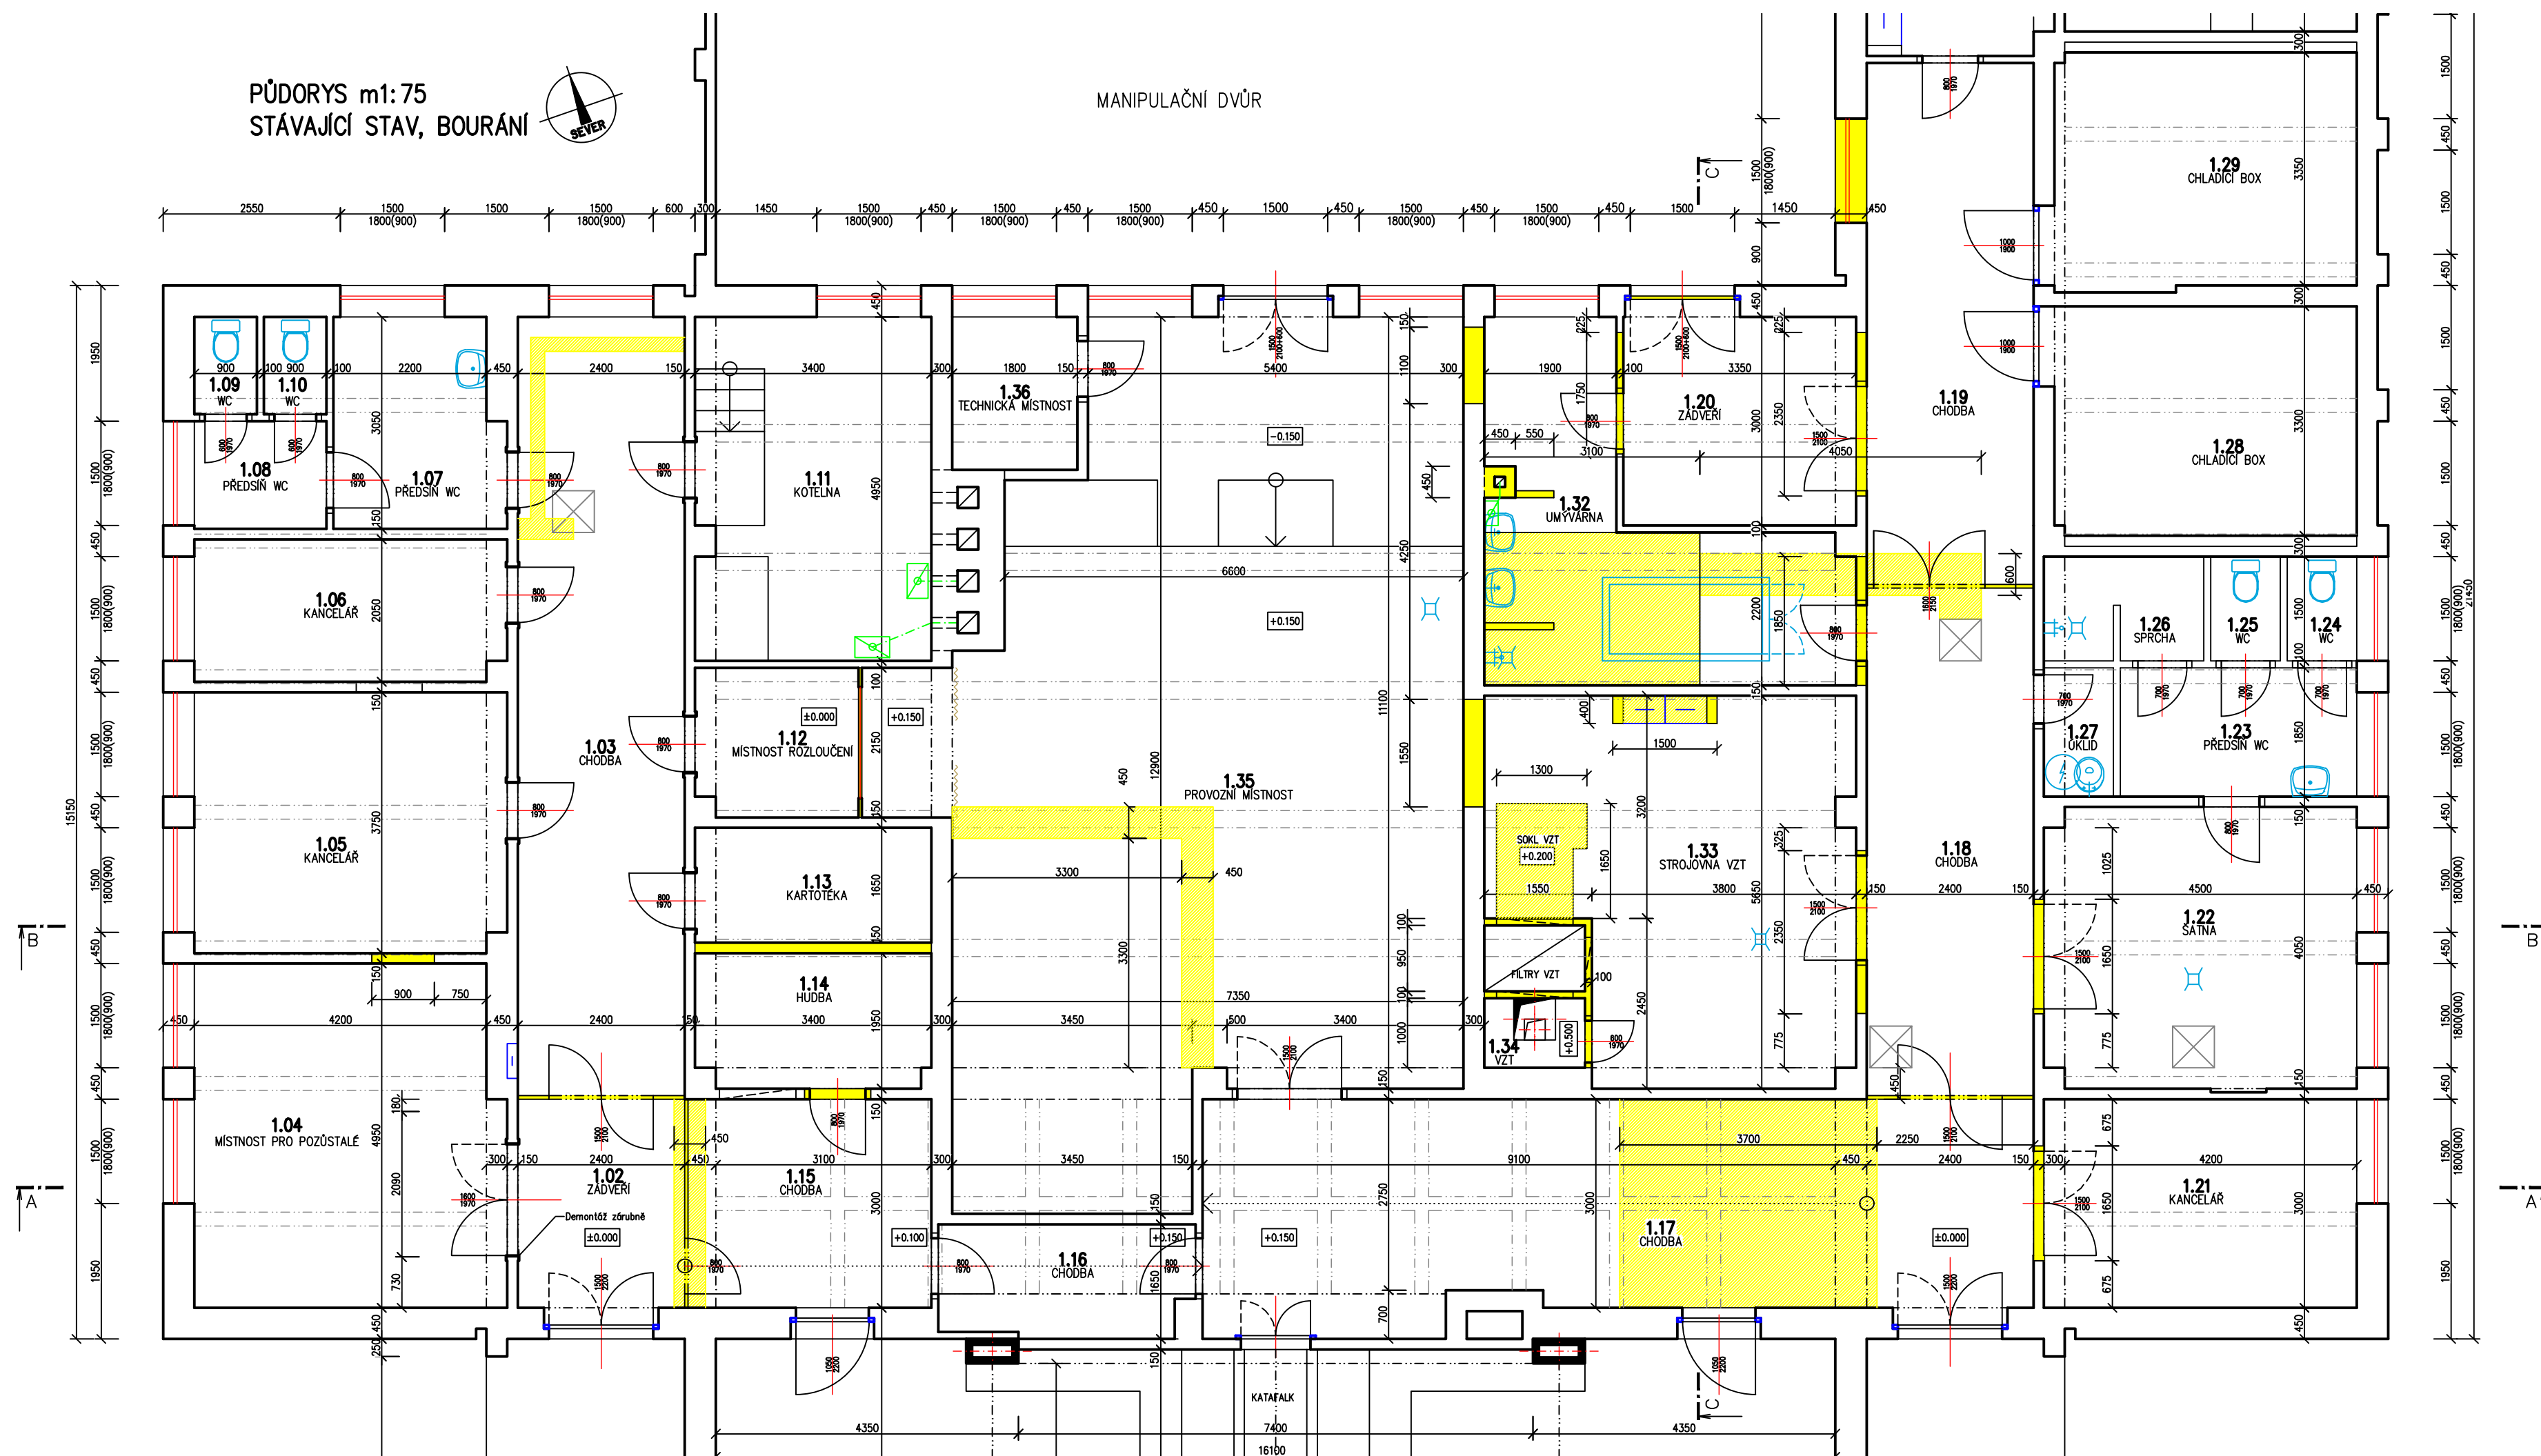


MANIPULAČNÍ DVŮR



TABULKA MÍSTNOSTÍ:

ČÍSLO	ÚČEL MÍSTNOSTI	PLOCHA [m²]	PODLAHA	Celkem [m²]
1.01	OBŘADNÍ SÍŇ	149,6	DLAŽBA TERACO	606,55
1.02	ZÁDVEŘÍ	7,9	DLAŽBA TERACO	
1.03	CHODBA	26,9	DLAŽBA TERACO	
1.04	MÍSTNOST PRO POZŮSTALÉ	21,7	DLAŽBA KERAMICKÁ	
1.05	KANCELÁŘ	16,9	DLAŽBA KERAMICKÁ	
1.06	KANCELÁŘ	9,25	DLAŽBA KERAMICKÁ	
1.07	PŘEDSÍN WC	7,3	DLAŽBA KERAMICKÁ	
1.08	PŘEDSÍN WC	3	DLAŽBA KERAMICKÁ	
1.09	WC VEŘEJNOST	1,3	DLAŽBA KERAMICKÁ	
1.10	WC PERSONÁL	1,3	DLAŽBA KERAMICKÁ	
1.11	KOTELNA	16,8	DLAŽBA TERACO	
1.12	MÍSTNOST ROZLOUČENÍ	5,1	PVC	
1.13	KARTOTEKA	5,75	DLAŽBA KERAMICKÁ	
1.14	HUDBA	6,6	DLAŽBA TERACO	
1.15	CHODBA	10,6	DLAŽBA TERACO	
1.16	CHODBA	5,8	DLAŽBA TERACO	
1.17	CHODBA	38,2	DLAŽBA TERACO	
1.18	CHODBA	18,25	DLAŽBA TERACO	
1.19	CHODBA	18,25	DLAŽBA TERACO	
1.20	ZÁDVEŘÍ	10,55	DLAŽBA TERACO	
1.21	KANCELÁŘ	13,5	DLAŽBA TERACO	
1.22	SATNA	18,1	DLAŽBA TERACO	
1.23	PŘEDSÍN WC	6,4	DLAŽBA KERAMICKÁ	15,05
1.24	WC PERSONÁL	1,55	DLAŽBA KERAMICKÁ	
1.25	WC PERSONÁL	1,55	DLAŽBA KERAMICKÁ	
1.26	SPRCHA	3,45	DLAŽBA KERAMICKÁ	
1.27	ÚKLID	1,85	DLAŽBA KERAMICKÁ	
1.28	CHLADÍCI BOX	14,65	BETONOVÁ MAZANINA	
1.29	CHLADÍCI BOX	15,05	BETONOVÁ MAZANINA	
1.30	STROJOVNA CHLÁZENÍ	9,25	DLAŽBA KERAMICKÁ	
1.31	ELEKTROZVADEČ	6,85	DLAŽBA TERACO	
1.32	UMÝVÁRNA	17,2	DLAŽBA TERACO	1,5
1.33	STROJOVNA VZT	26,1	DLAŽBA TERACO	
1.34	VZT	1,5	BETONOVÁ MAZANINA	
1.35	PROVOZNÍ MÍSTNOST	84,4	DLAŽBA TERACO / BETON	
1.36	TECHNICKÁ MÍSTNOST	4,1	BETONOVÁ MAZANINA	

LEGENDA MATERIÁLŮ

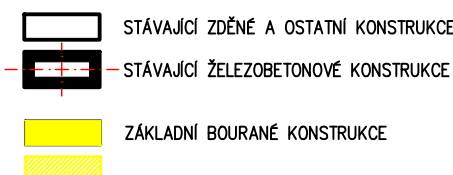

OZNAČENÍ	DATUM:	ÚČEL ZMĚNY/DODATKU:
R.1	02/2018	ZMĚNA ŘEŠENÍ MÍSTNOSTÍ 1.04 a 1.05
R.0	09/2015	DOKUMENTACE PRO STAVEBNÍ POVOLENÍ

VED. PROJEKTU ING. OUTLÝ	PROJEKTANT ING. OUTLÝ	KRESLIL AutoCAD	Kontroloval	PROJEKTOVÁ KANCELÁŘ ING. MARTIN OUTLÝ O-PRO SERVIS Karlovo náměstí 75, 280 02 Kolín 2 IČO 11422131 email: projekce@o-pro.cz tel. 321 712 760
INVESTOR MĚSTO KOLÍN, KARLOVO NÁMĚSTÍ 78, 280 02 KOLÍN	MÍSTO STAVBY PARC.Č. 3801, k.ú. KOLÍN	FORMÁT 6 x A4	DATUM 09/2015	ÚČEL PDSP
OBŘADNÍ SÍŇ ÚSTŘEDNÍHO HRBITOVA KOLÍN		MĚŘITKO 1:75	Č. ZAKÁZKY 05-2015	Č. ARCHIVNÍ D-1-1b_010_DWG
OPRAVY A ÚPRAVY VNITŘNÍCH PROSTOR STÁVAJÍCÍ STAV, BOURÁNÍ		Č. KOPIE	Č. VÝKRESU D.1.1b-010	
PŮDORYS 1.NP				