

PLOCHA "A"

STÁVAJÍCÍ ŽIVIČNÝ POVRCH ODSTRANIT V TL. 50 MM
PROVÉST ZAHRADNÍ OBRUBNÍK ABO 9-20 DO BETON.LOŽE
DO VÝŠKOVÉ ÚROVNĚ NOVÉHO OBRUSNÉHO POVRCHU
POSTŘÍK SPOJOVACÍ ŽIVIČNÝ
NOVÝ OBRUSNÝ POVRCH ASFALTOVÝ BETON ACO 16+ TL. 50 MM
NA HRANICI SE SOUSENÍM POZEMKEM PROVÉST VSAKOVACÍ RÝHU
S VÝPLNÍ KAČÍRKEM

PLOCHA "B"


ODKOP ZEMINY HL. 320 MM
PODKLAD Z KAMENIVA DRCENÉHO FR. 32-63 MM TL. 150 MM
PODKLAD Z KAMENIVA ZPEVNĚNÉHO CEMENTEM KZC 1 TL. 120 MM
POSTŘÍK SPOJOVACÍ ŽIVIČNÝ
NOVÝ OBRUSNÝ POVRCH ASFALTOVÝ BETON ACO 16+ TL. 50 MM
OBRUBNÍK ABO 9-20 S BETON.LOŽEM

PLOCHA "C"

ZASTŘEŠENÝ PŘÍSTŘEŠEK
PODKLAD STÁVAJÍCÍ BETONOVÝ POVRCH
POSTŘÍK SPOJOVACÍ ŽIVIČNÝ
NOVÝ OBRUSNÝ POVRCH ASFALTOVÝ BETON ACO 16+ TL. 50 MM

PLOCHA "D"

ODKOP ZEMINY HL. 250 MM
PODKLAD Z KAMENIVA FR. 32-63 MM TL. 150 MM
VEGETAČNÍ DLAŽDICE TL. 80 MM DO PODKLADU TL. 30 MM
ZAHRADNÍ OBRUBNÍK ABO 9-20

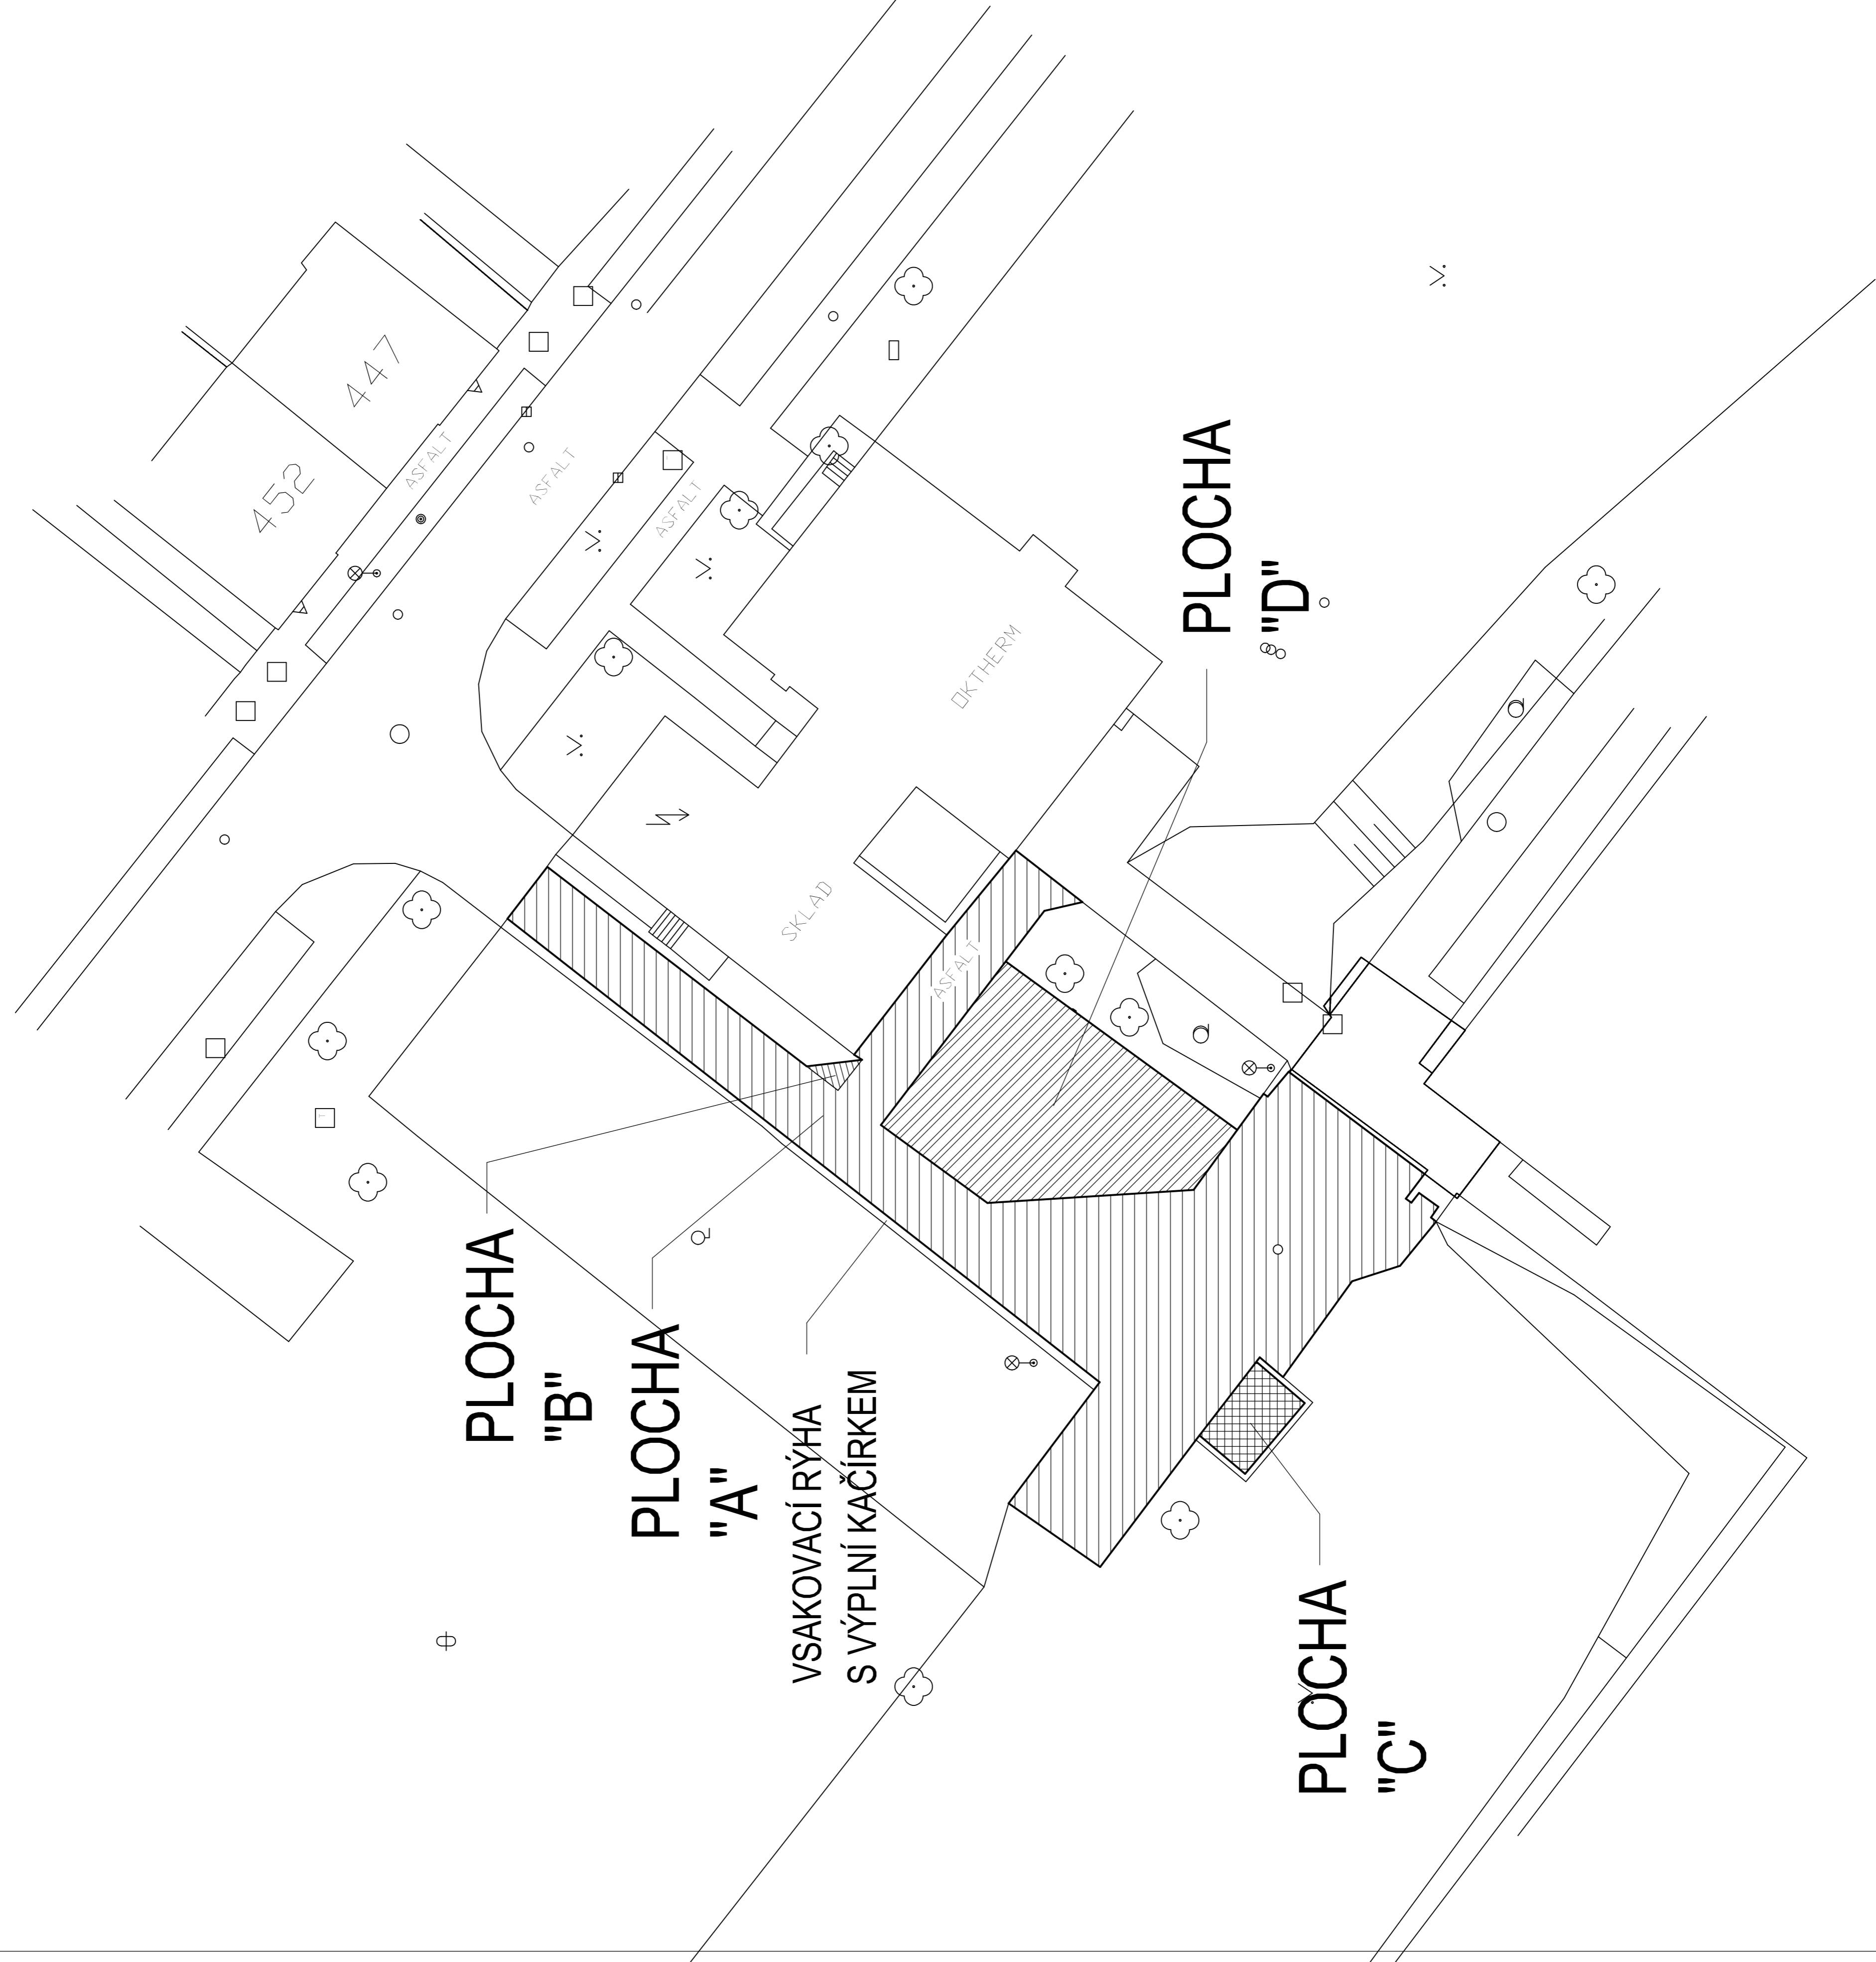

PARÉ Č. :

stavba: MĚSTO KOLÍN
KARLOVO NÁMĚSTÍ 78
280 02 KOLÍN 2

výstavil: ING. MARTIN ŠKORPIK, ČKAIT Č. 1840

akce: MŠ JERONÝMOVA
OPRAVA KOMUNIKACE - HOSPODÁŘSKÁ ČÁST

název výkresu: SITUACE

ing. Martin Škorpiik
V Brizách 794
280 02 Kolín 2
IČO 66767849

stavba: DZS

datum: 01/2018

mřížka: 1:200

výkres č. C.3 - 01