


PŮDORYS 1.NP

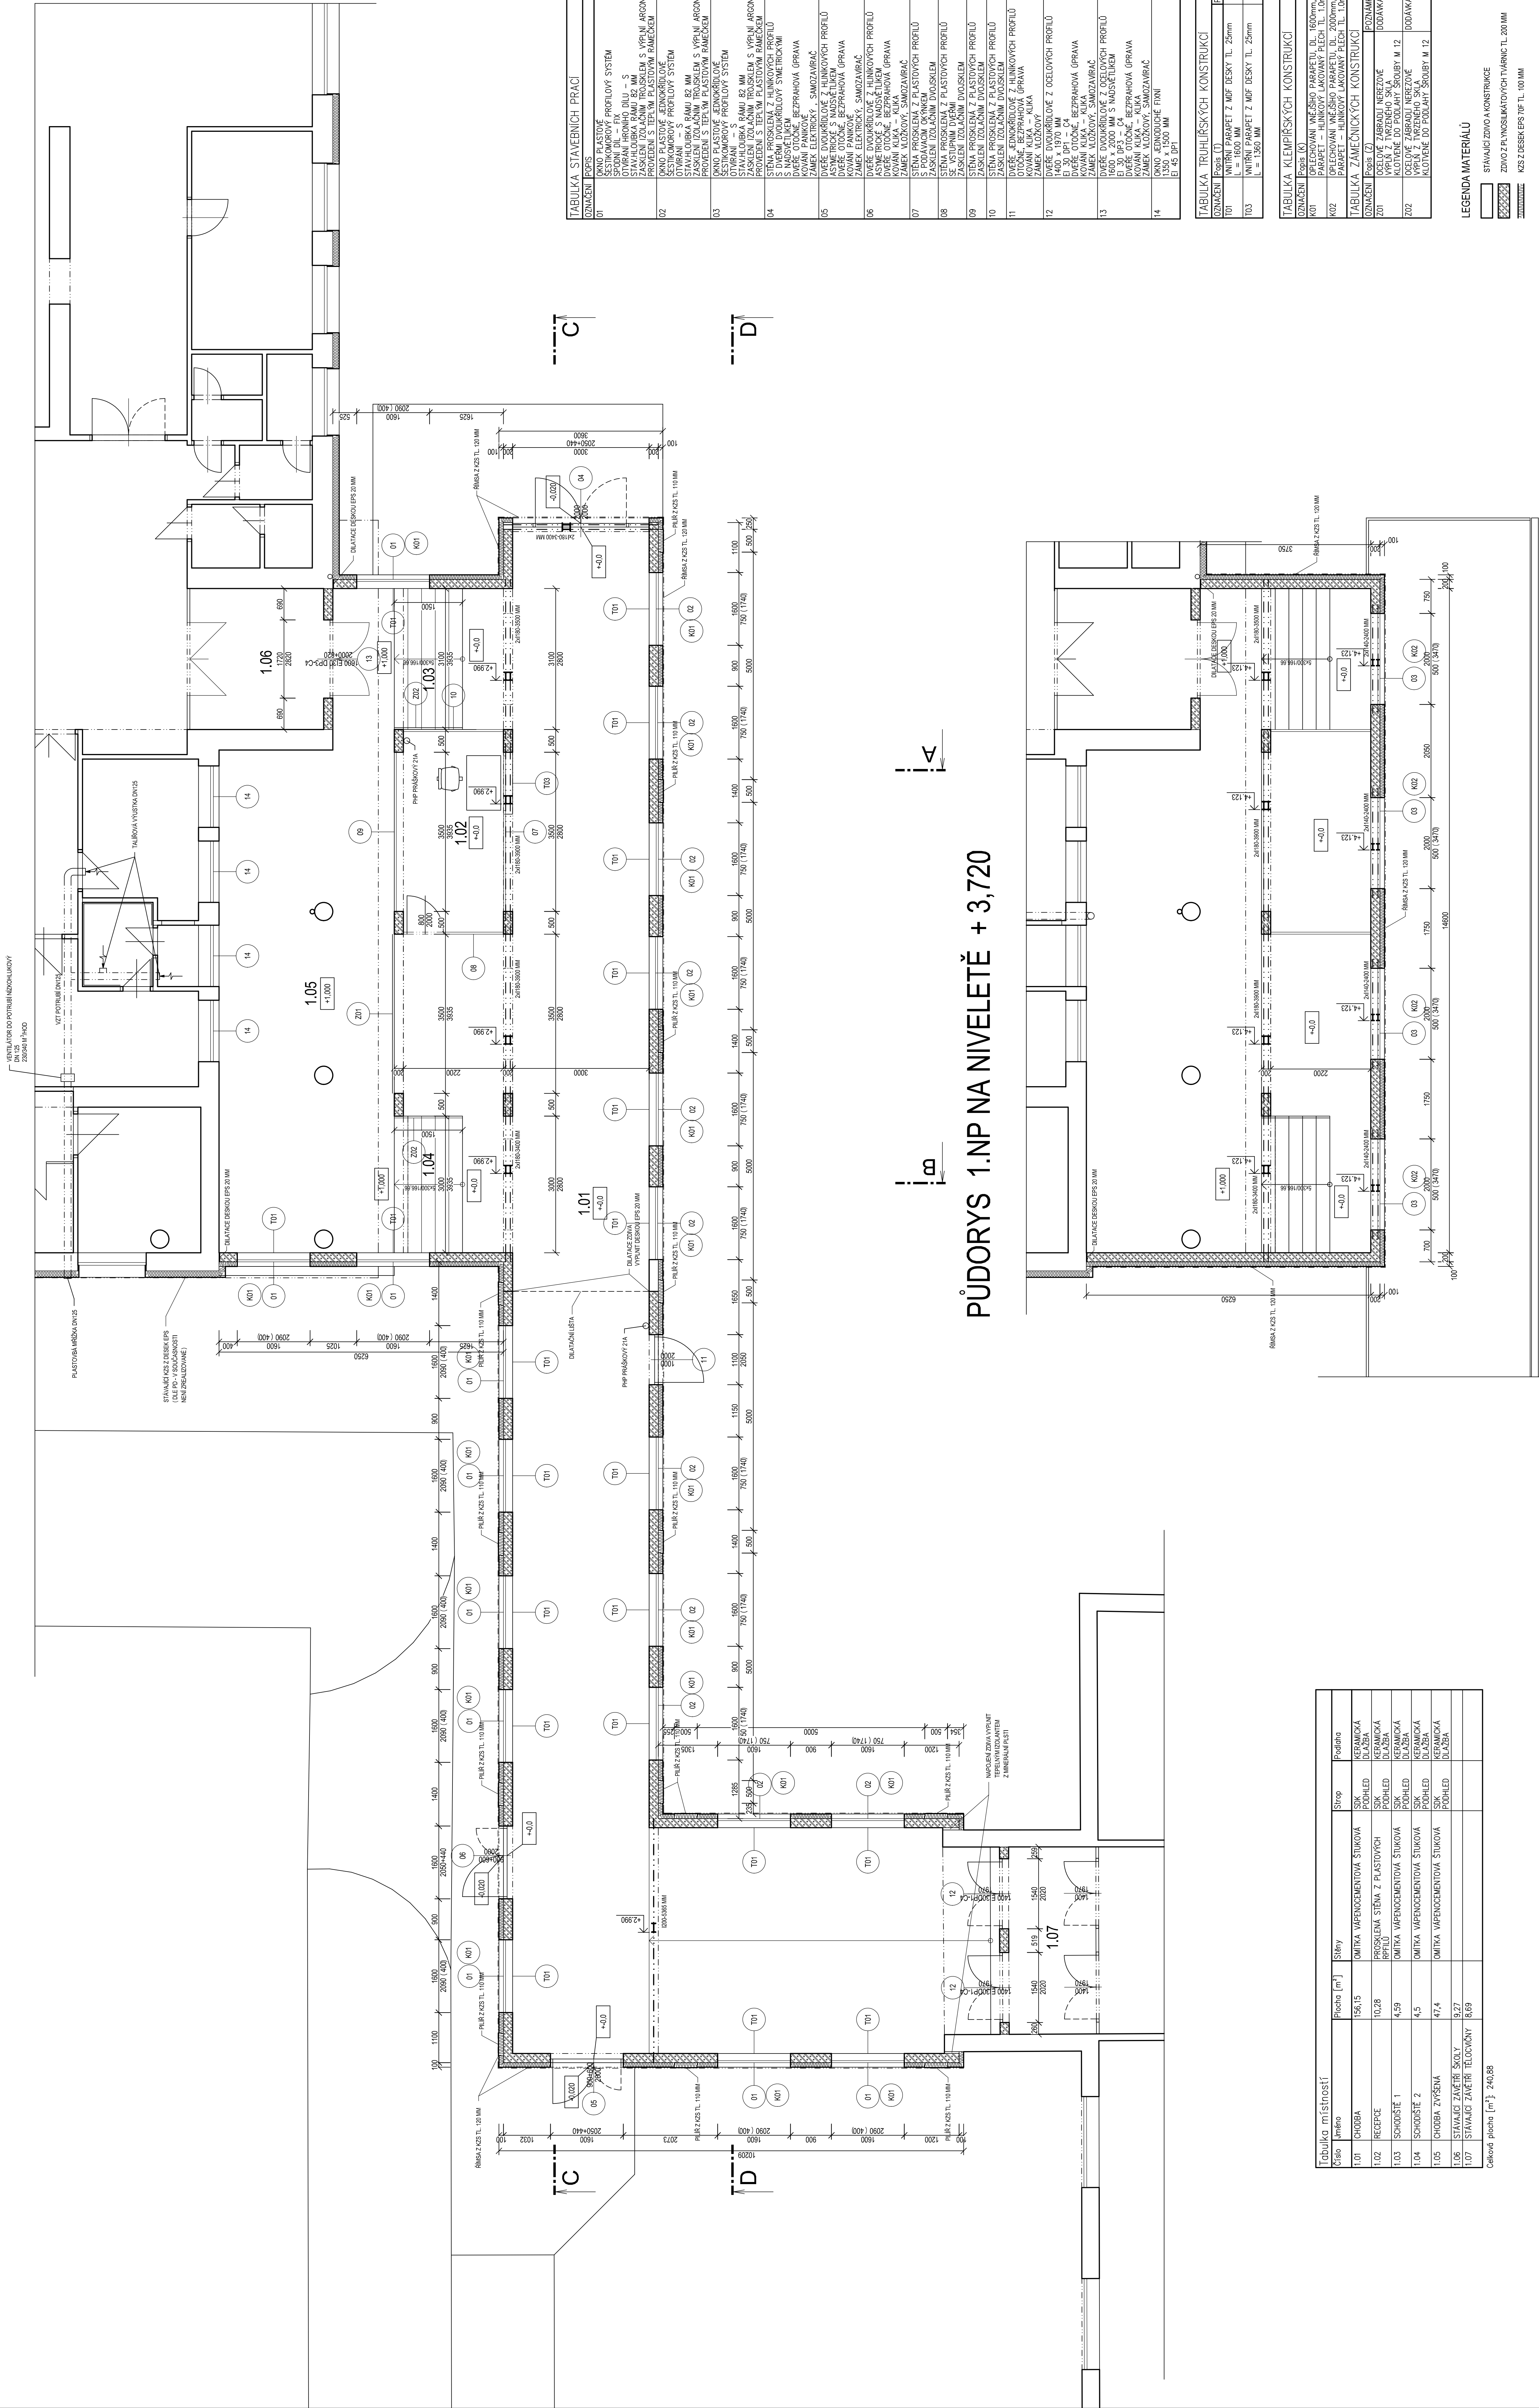

PŮDORYS 1.NP NA NIVELETĚ + 3,720

Tabulka místností		Plocha (m²)	Stěny	Strop	Podlaha
1.01	CHODBA	156,15	OMITRA VÁPNOCEMENTOVÁ STUKOVÁ	SBK	KERAMICKÁ
1.02	RECEPCE	10,28	PROSKLENÁ STĚNA Z PLASTOVÝCH PROFILŮ	SBK	KERAMICKÁ

Celková plocha (m²): 240,88

TABULKA STAVEBNÍCH PRACÍ	
ČÍSLO	POZNÁMKA
- LEGENDA MATERIÁLŮ


