





ZÁKLADY

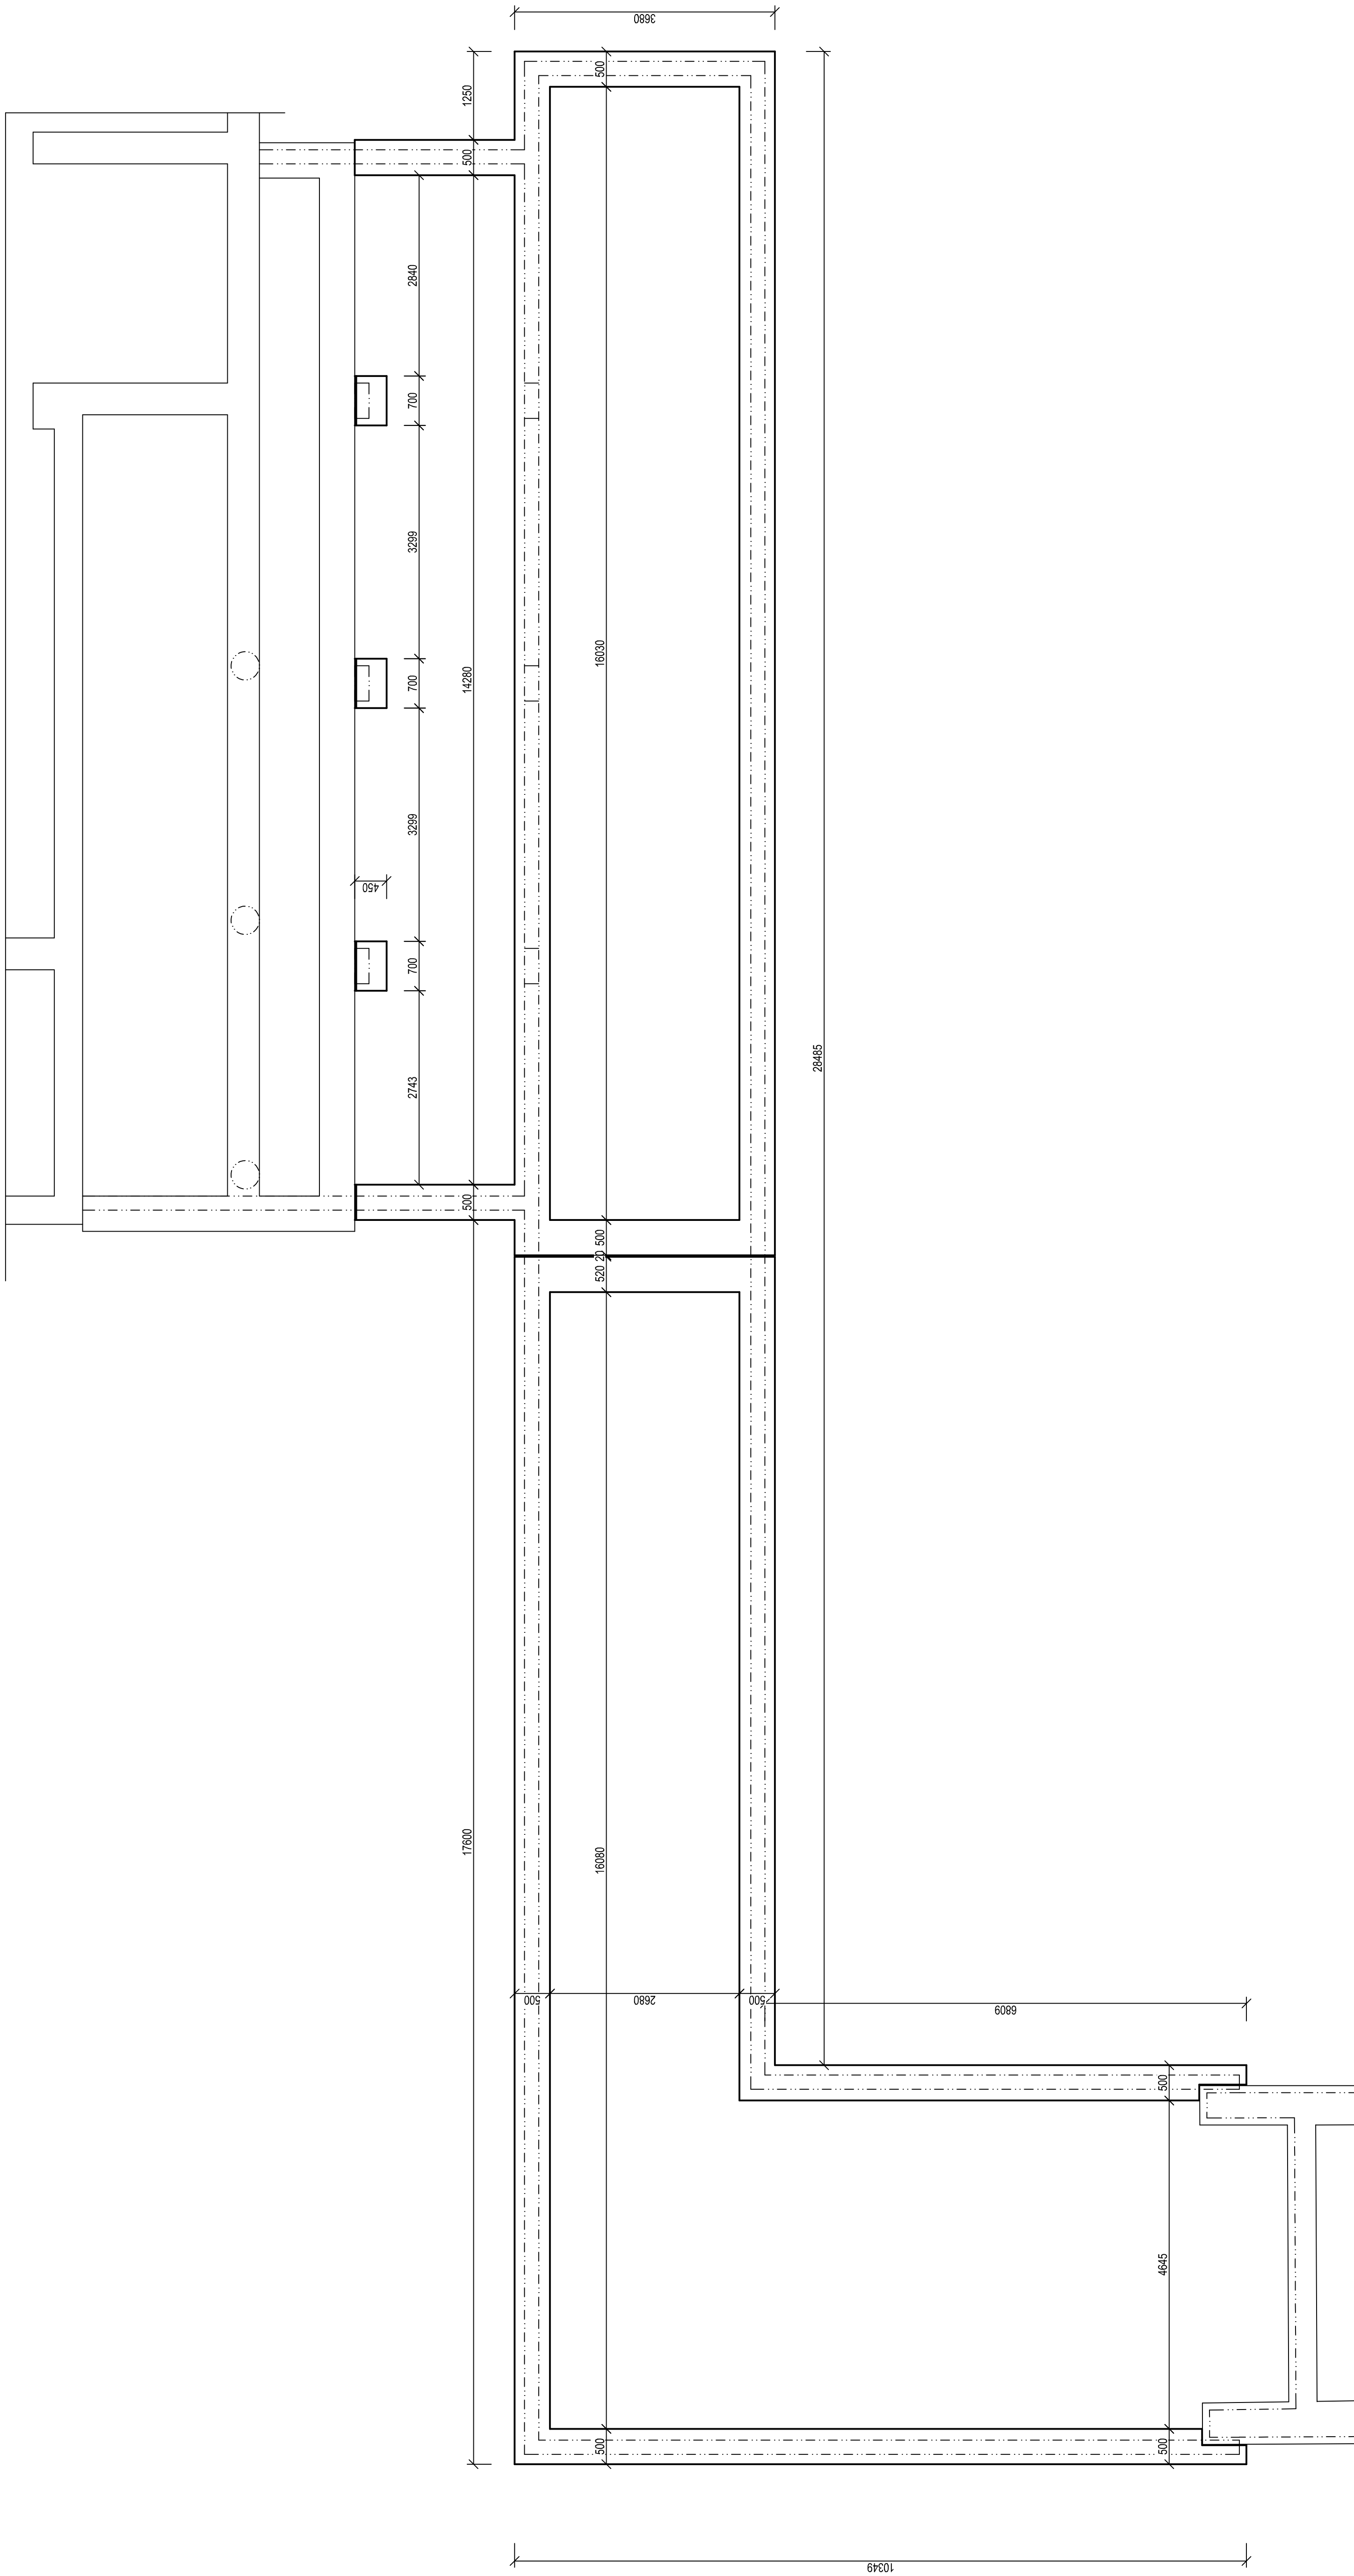

KROV NA ÚROVNI +2,990

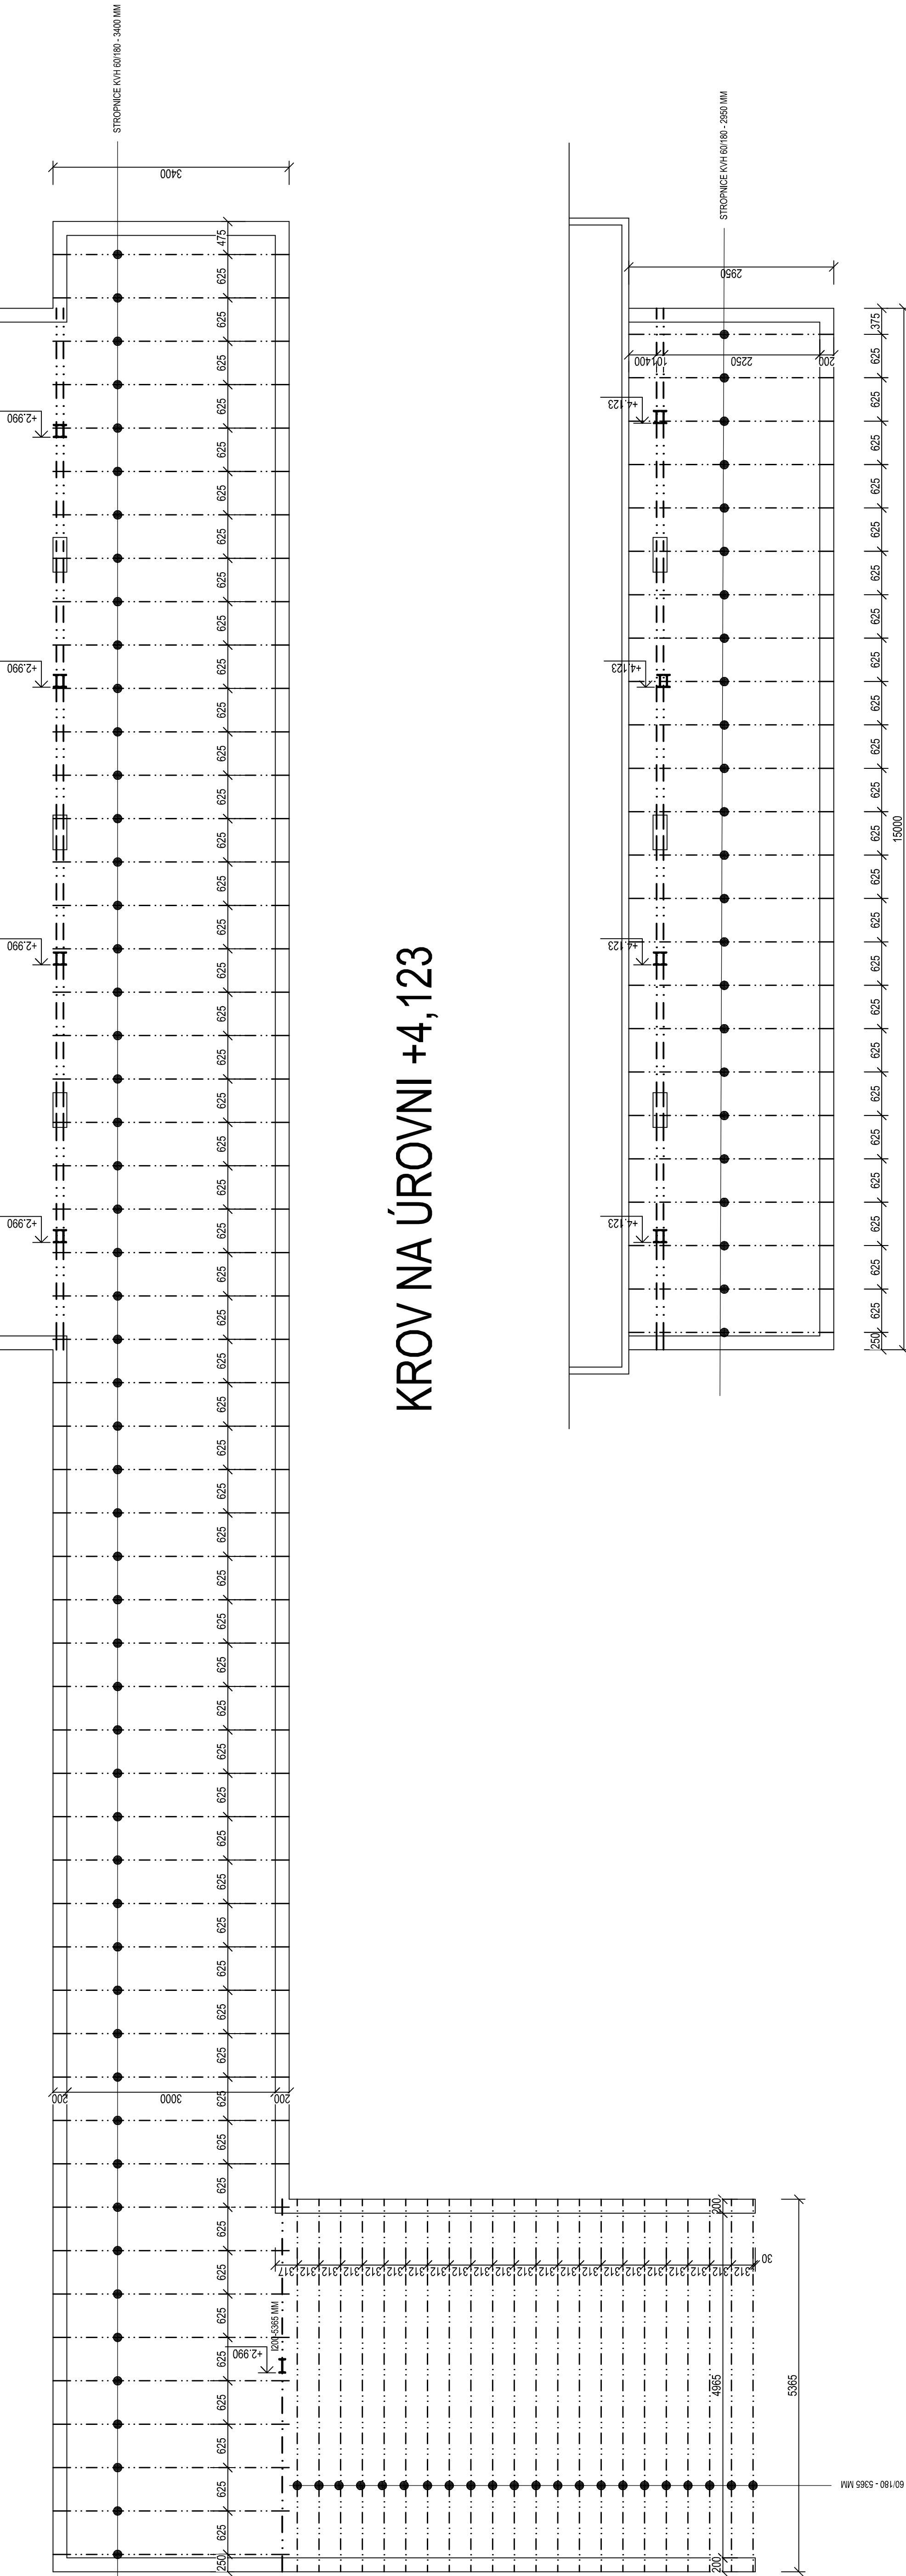

KROV NA ÚROVNI +4,123

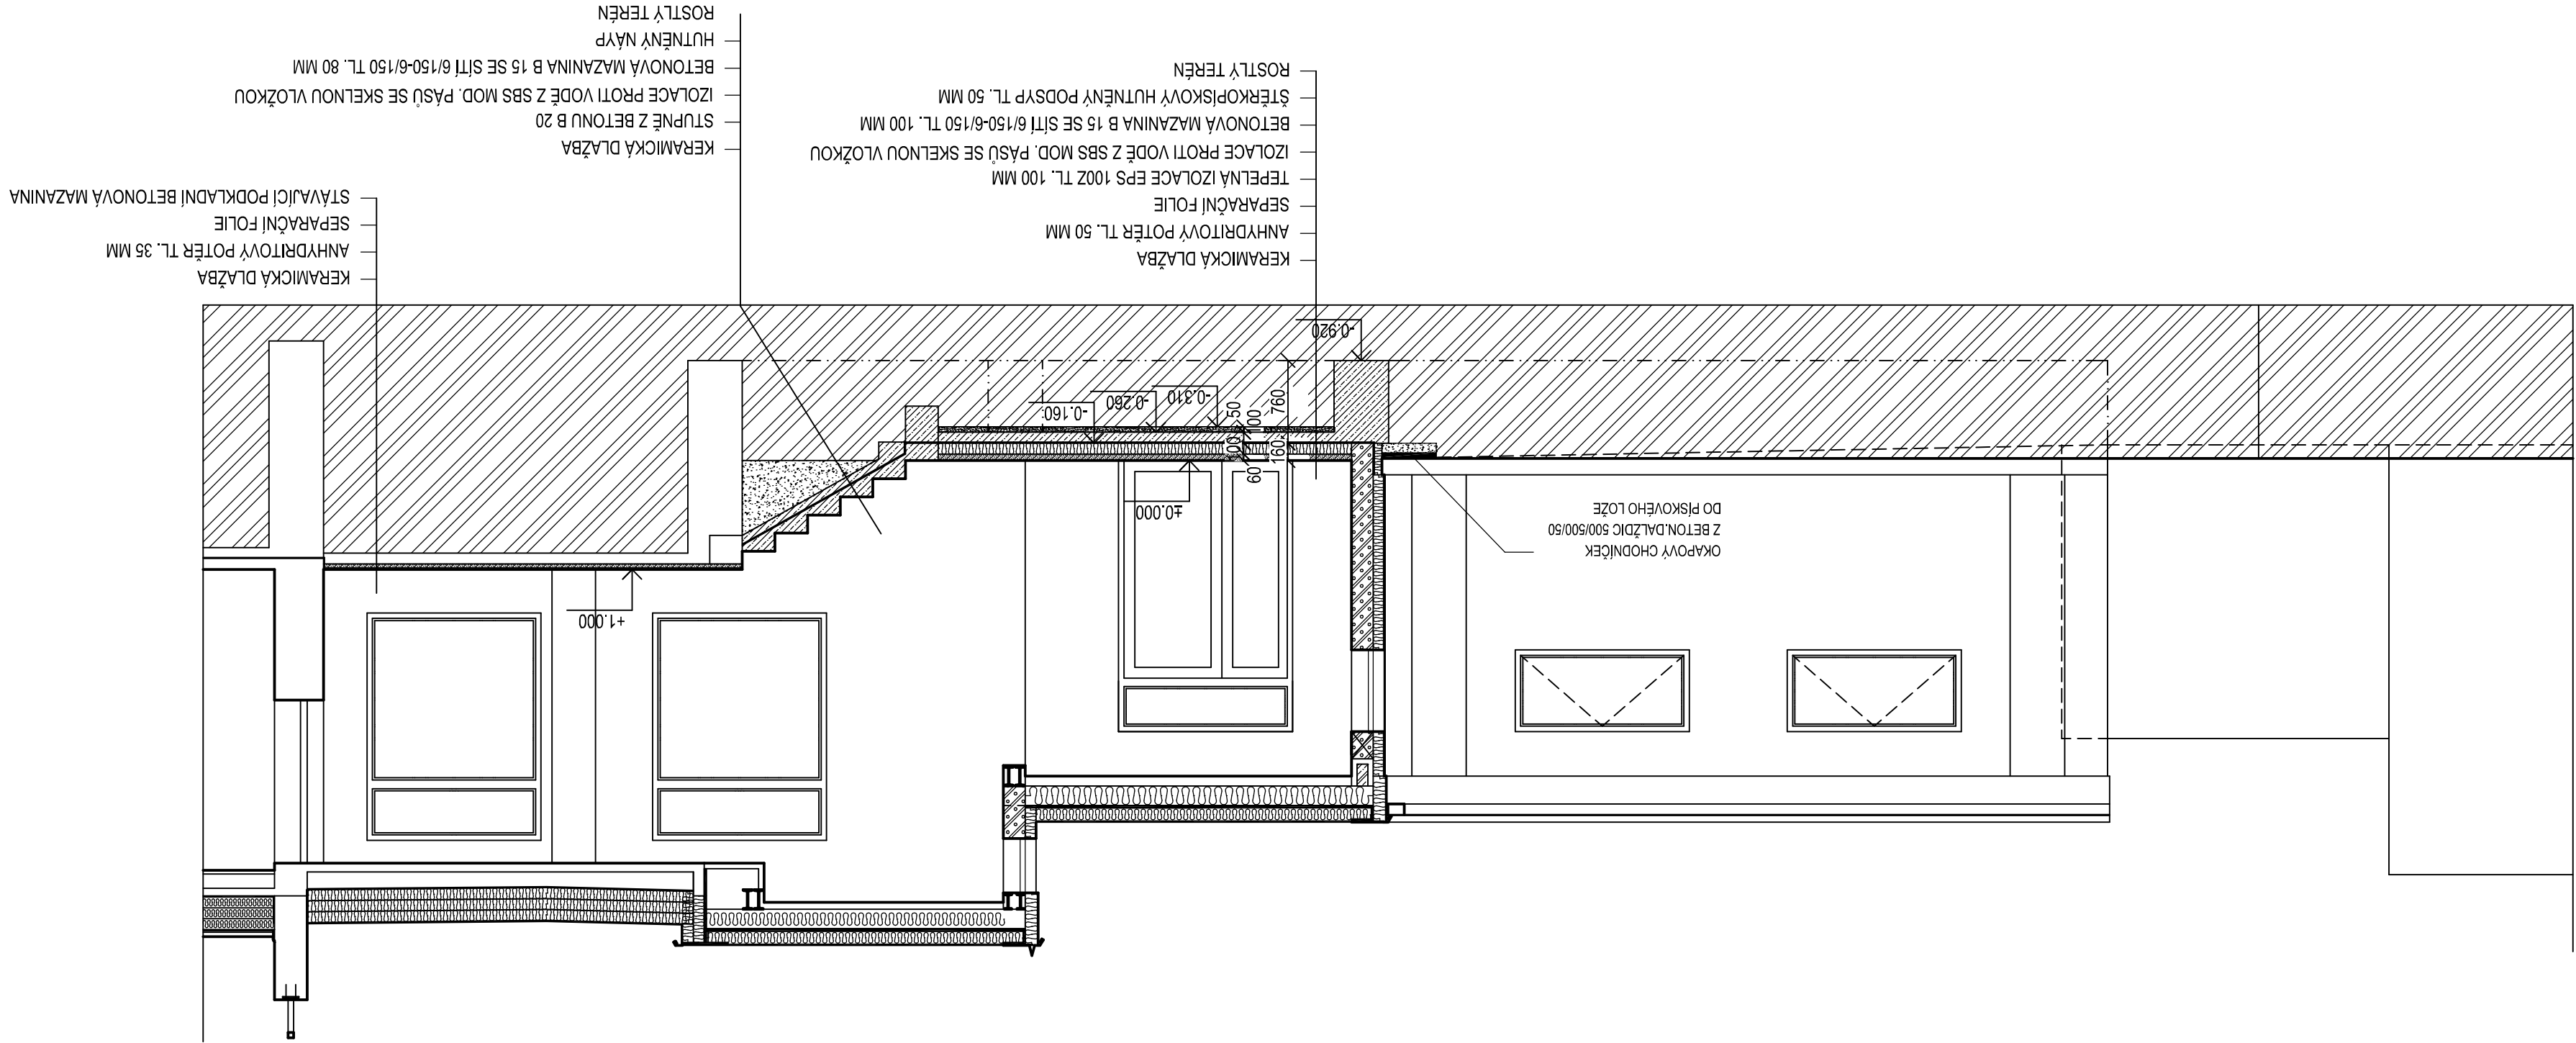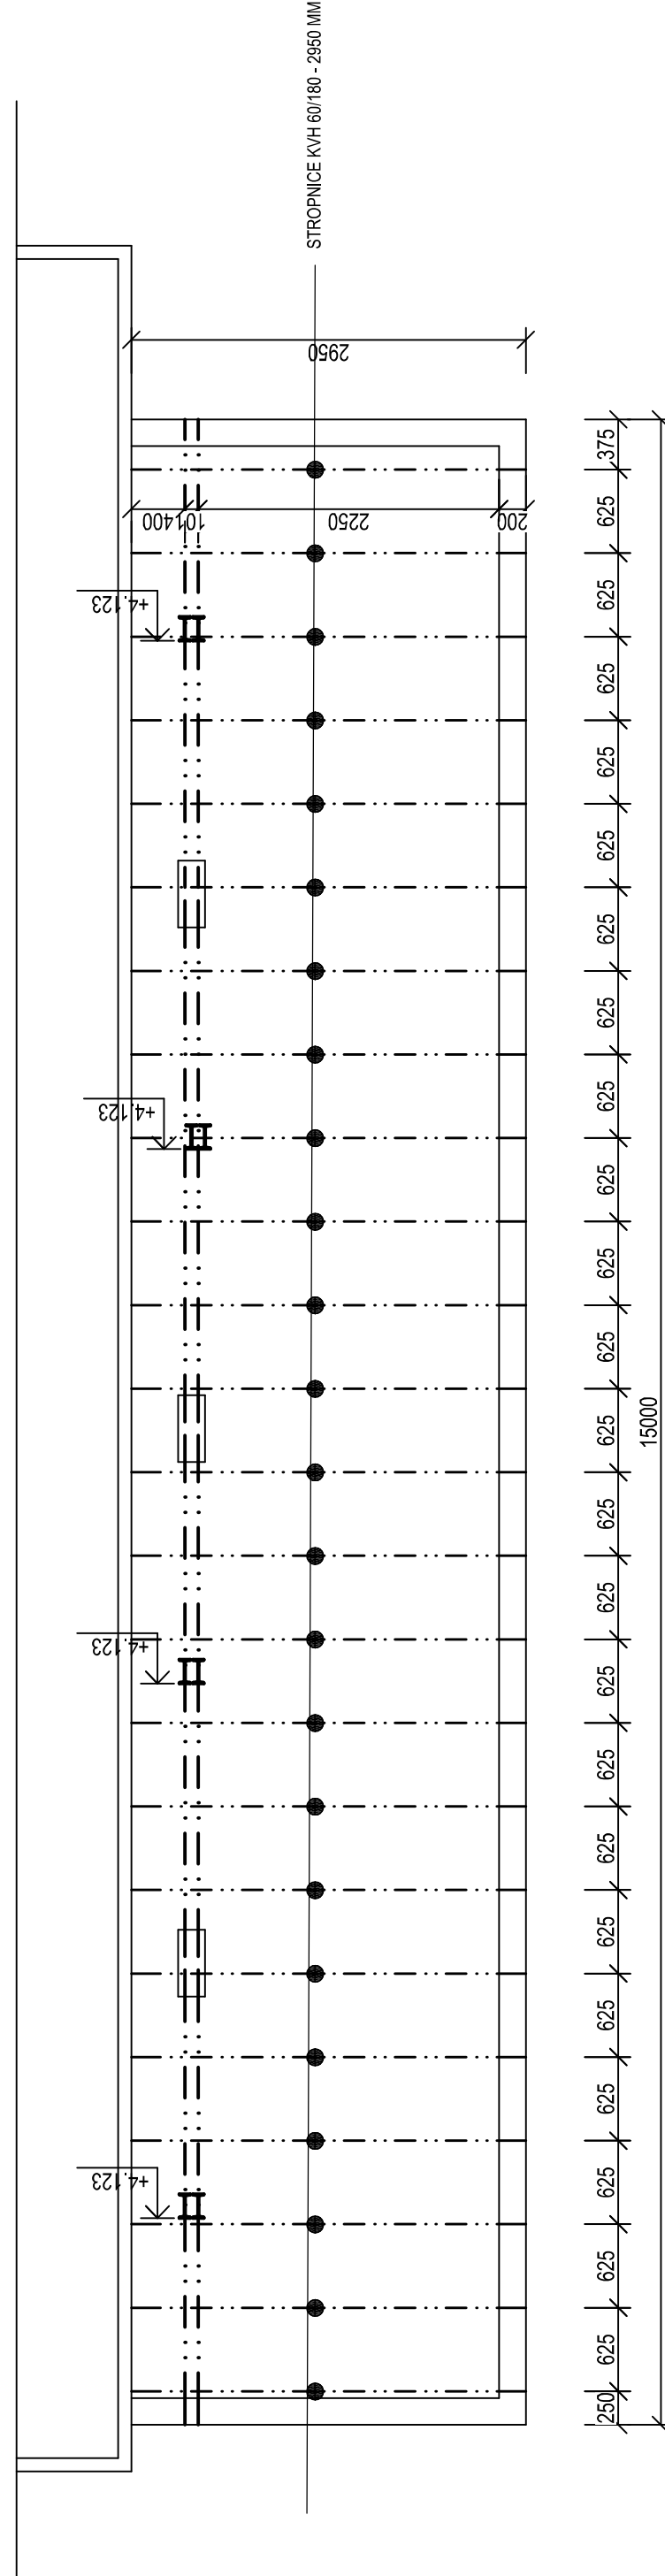

PARE Č. :		Ing. Martin Škorpiň Projekt s.r.o.	
MĚSTO KOLÍN		IČO 059 14 533	
KARLOVO NÁMĚSTÍ 78		ZÁKAZNÍK	
280 12 KOLÍN 1		280 02 Kolín 2	
Ing. Martin Škorpiň Projekt s.r.o.		DSP	
PRÍSTAVBA VSTUPNÍHO PROSTORU		03/2018	
2. ETAPA - VÝKRESY		1 : 50	
ZÁKLADY A KROV		D 1.2b - 01	