


# Kanalizace PP Ultra Rib SN 12

DN 400 mm v délce 101, 62 m

DN 300 mm v délce 25 m

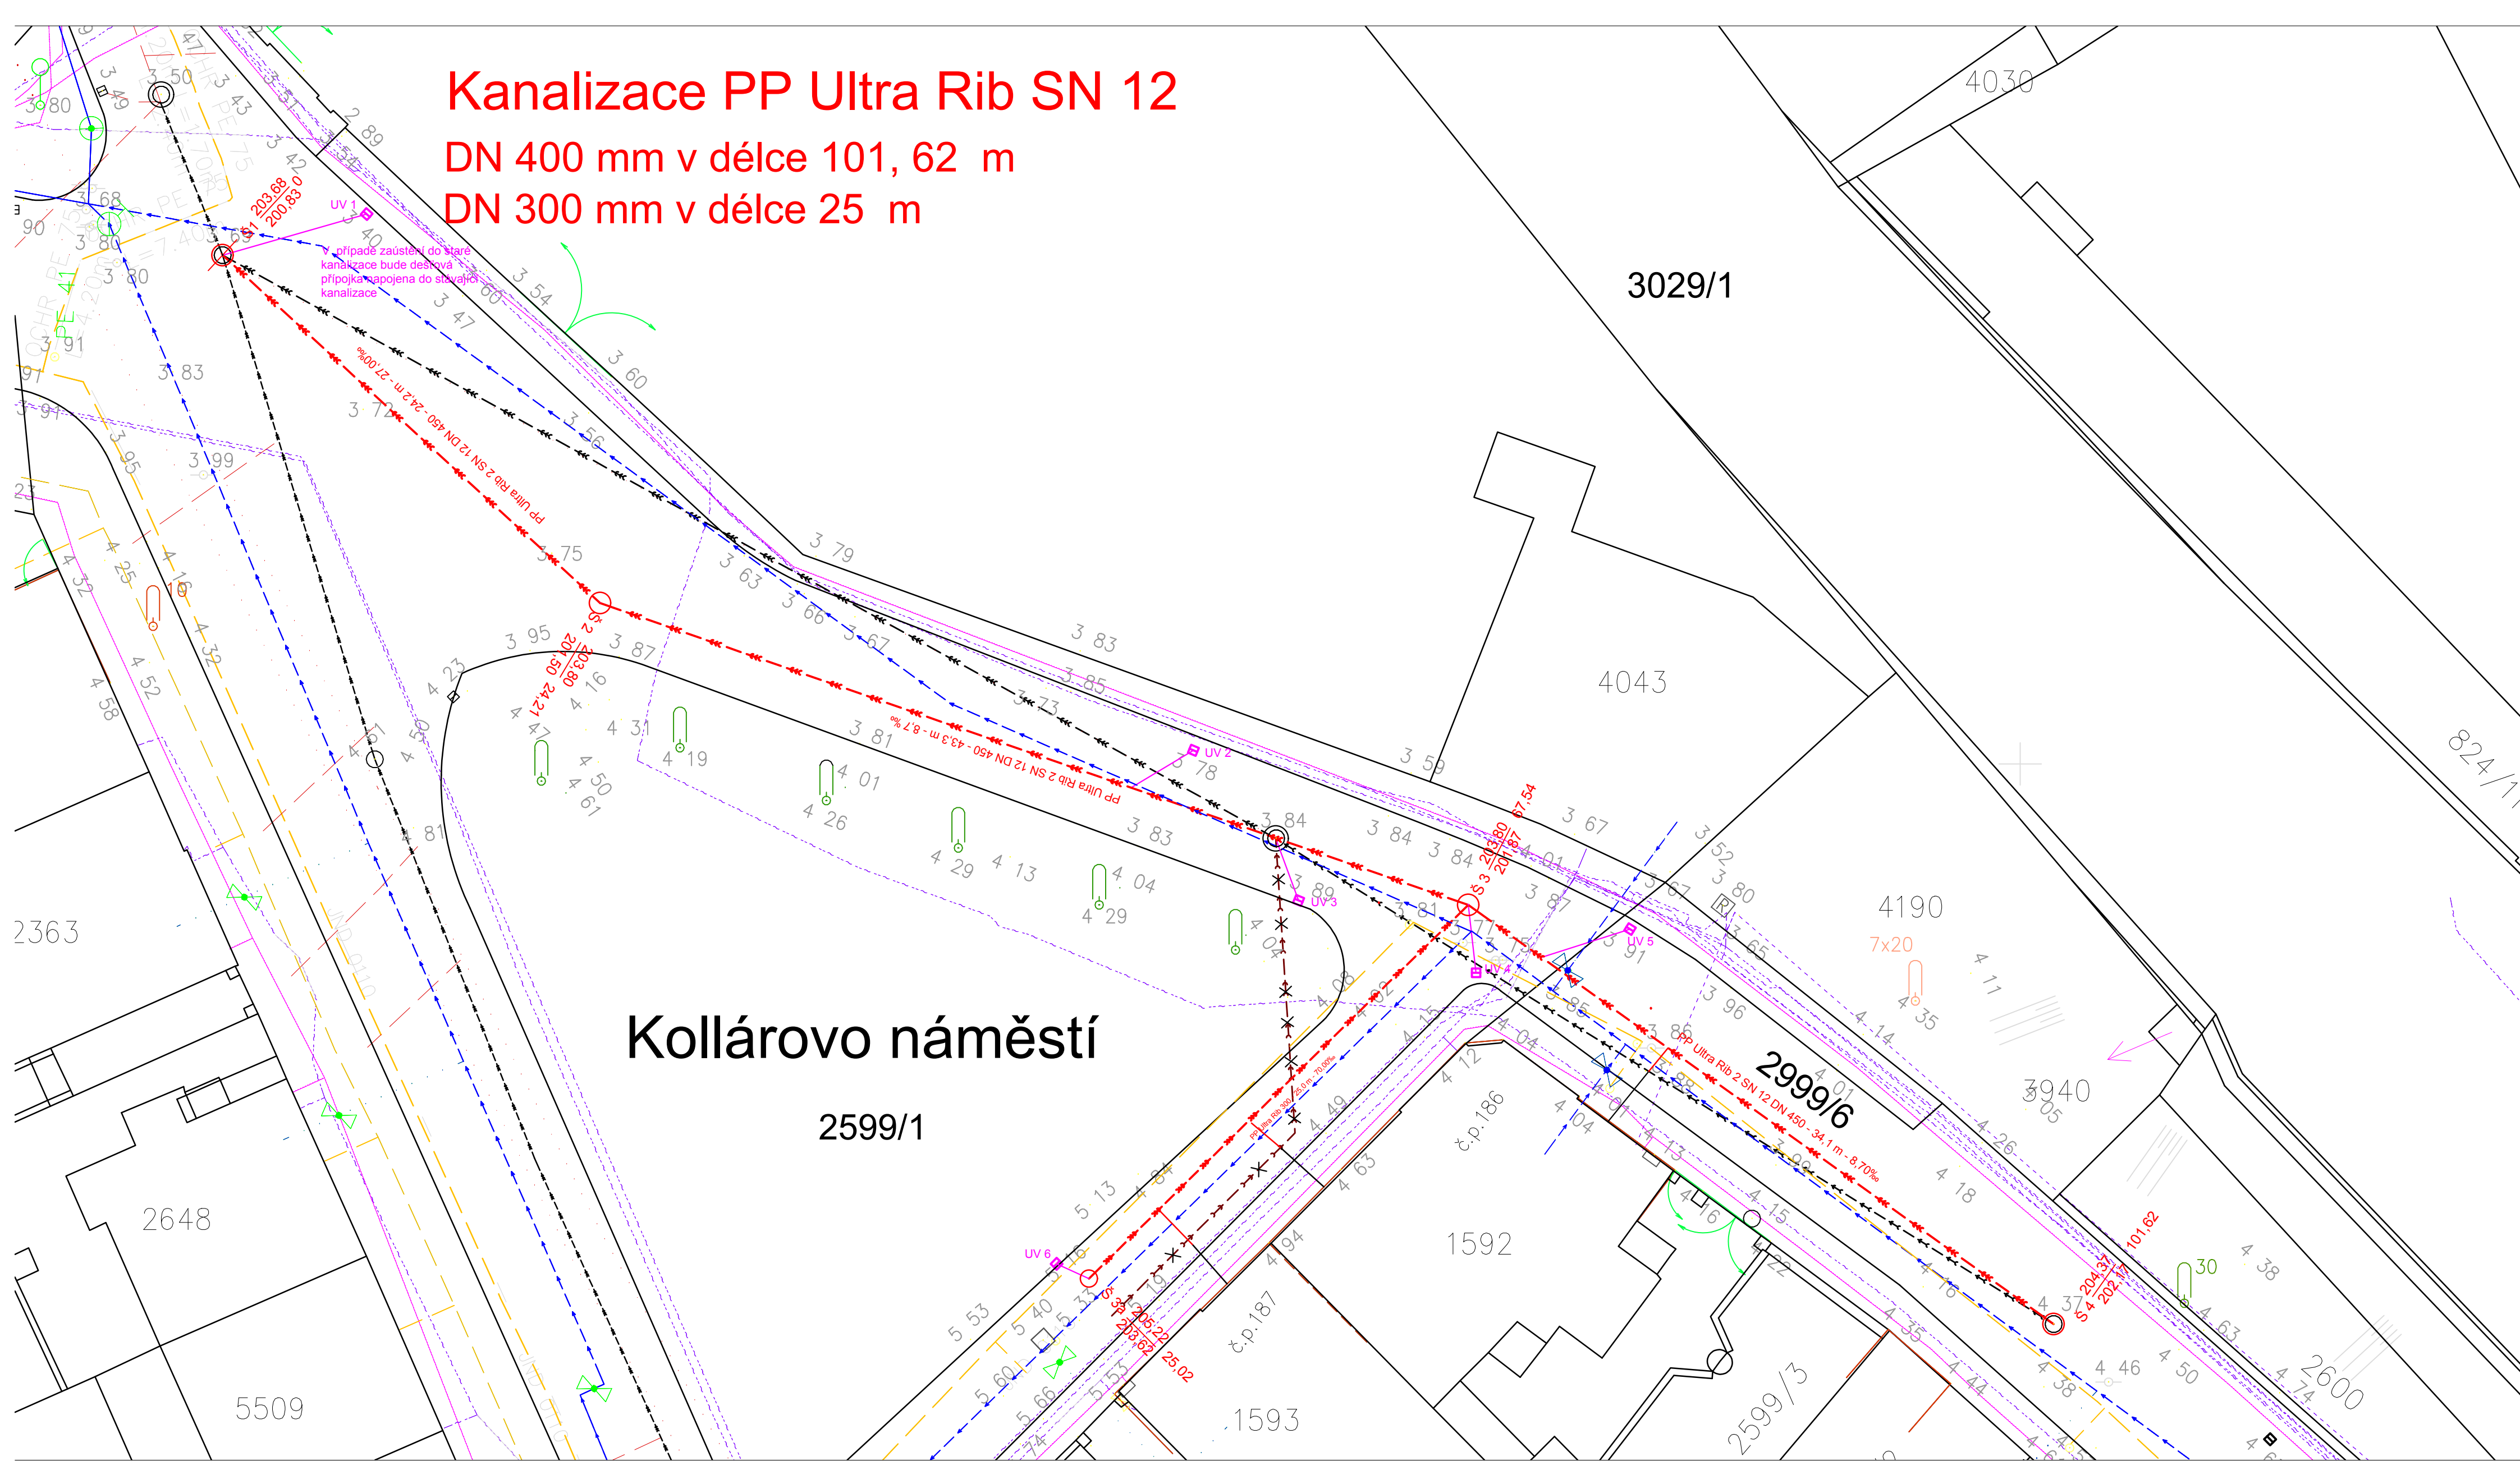


## LEGENDA:

- navrhovaná trasa rekonstrukce kanalizace
- - - současná trasa jednotné kanalizace
- ✕-✕- rušená trasa jednotné kanalizace
- dešťová přípojka
- Navrhovaná uliční vpust
- hranice katastru nemovitosti
- 4135 20 katastrální číslo, číslo popisné
- 4 26 geodetické zaměření - polohopis
- 1 vytyčovací bod komunikace

## Trasy stávajících IS:

- trasa stávající kanalizace (DN 400)
- vodovod VODOS Kolín
- telekomunikační kabel O2, podzemní
- telekomunikační kabel O2, nadzemní
- elektrický kabel NN ČEZ, podzemní
- elektrický kabel VN ČEZ, podzemní
- plynovodní potrubí NTL RWE

Parc.č.	LV	Vlastník	Adresa	Způsob využití	Druh pozemku
2999/6	10001	Kolín 533165	Město Kolín, Karlovo náměstí 78, Kolín I, 28002 Kolín	ostatní komunikace	ostatní plocha
2599/1	10001	Kolín 533165	Město Kolín, Karlovo náměstí 78, Kolín I, 28002 Kolín	ostatní komunikace	ostatní plocha

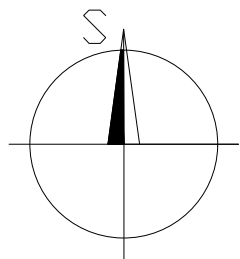

ODPOVĚDNÝ PROJEKTANT Ing. Lubomír Macek, CSc., MBA	KONTROLOVAL Ing. Lucie Váňová	VYPRACOVAL Ing. Lucie Váňová	Osadní 12a, 170 00 Praha 7, T: 283 872 265, F: 283 872 266 E: info@aquion.cz, W: www.aquion.cz	
KRAJ: Středočeský	PÚ: Kolín	SÚ: Kolín	OÚ: Kolín	
INVESTOR: Město Kolín			DATUM	1.7.2017
NÁZEV PROJEKTU <b>Kolín, ul. Nad Zastávkou, Kollárovo náměstí - rekonstrukce kanalizace</b>			FORMÁT	A2
			MĚŘITKO	1:250
			STUPEŇ	DPS/DSP
			ČÍS.ZAKÁZKY	SL 40017015
			ARCHIVNÍ.ČÍS	SL 40017015
NÁZEV VÝKRESU <b>Katastrální situace</b>			Č. MAP. LISTU	ČÍS.VÝKRESU <b>C.3.</b>