


Kanalizace PP Ultra Rib SN 12
DN 400 mm v délce 101, 62 m
DN 300 mm v délce 25 m

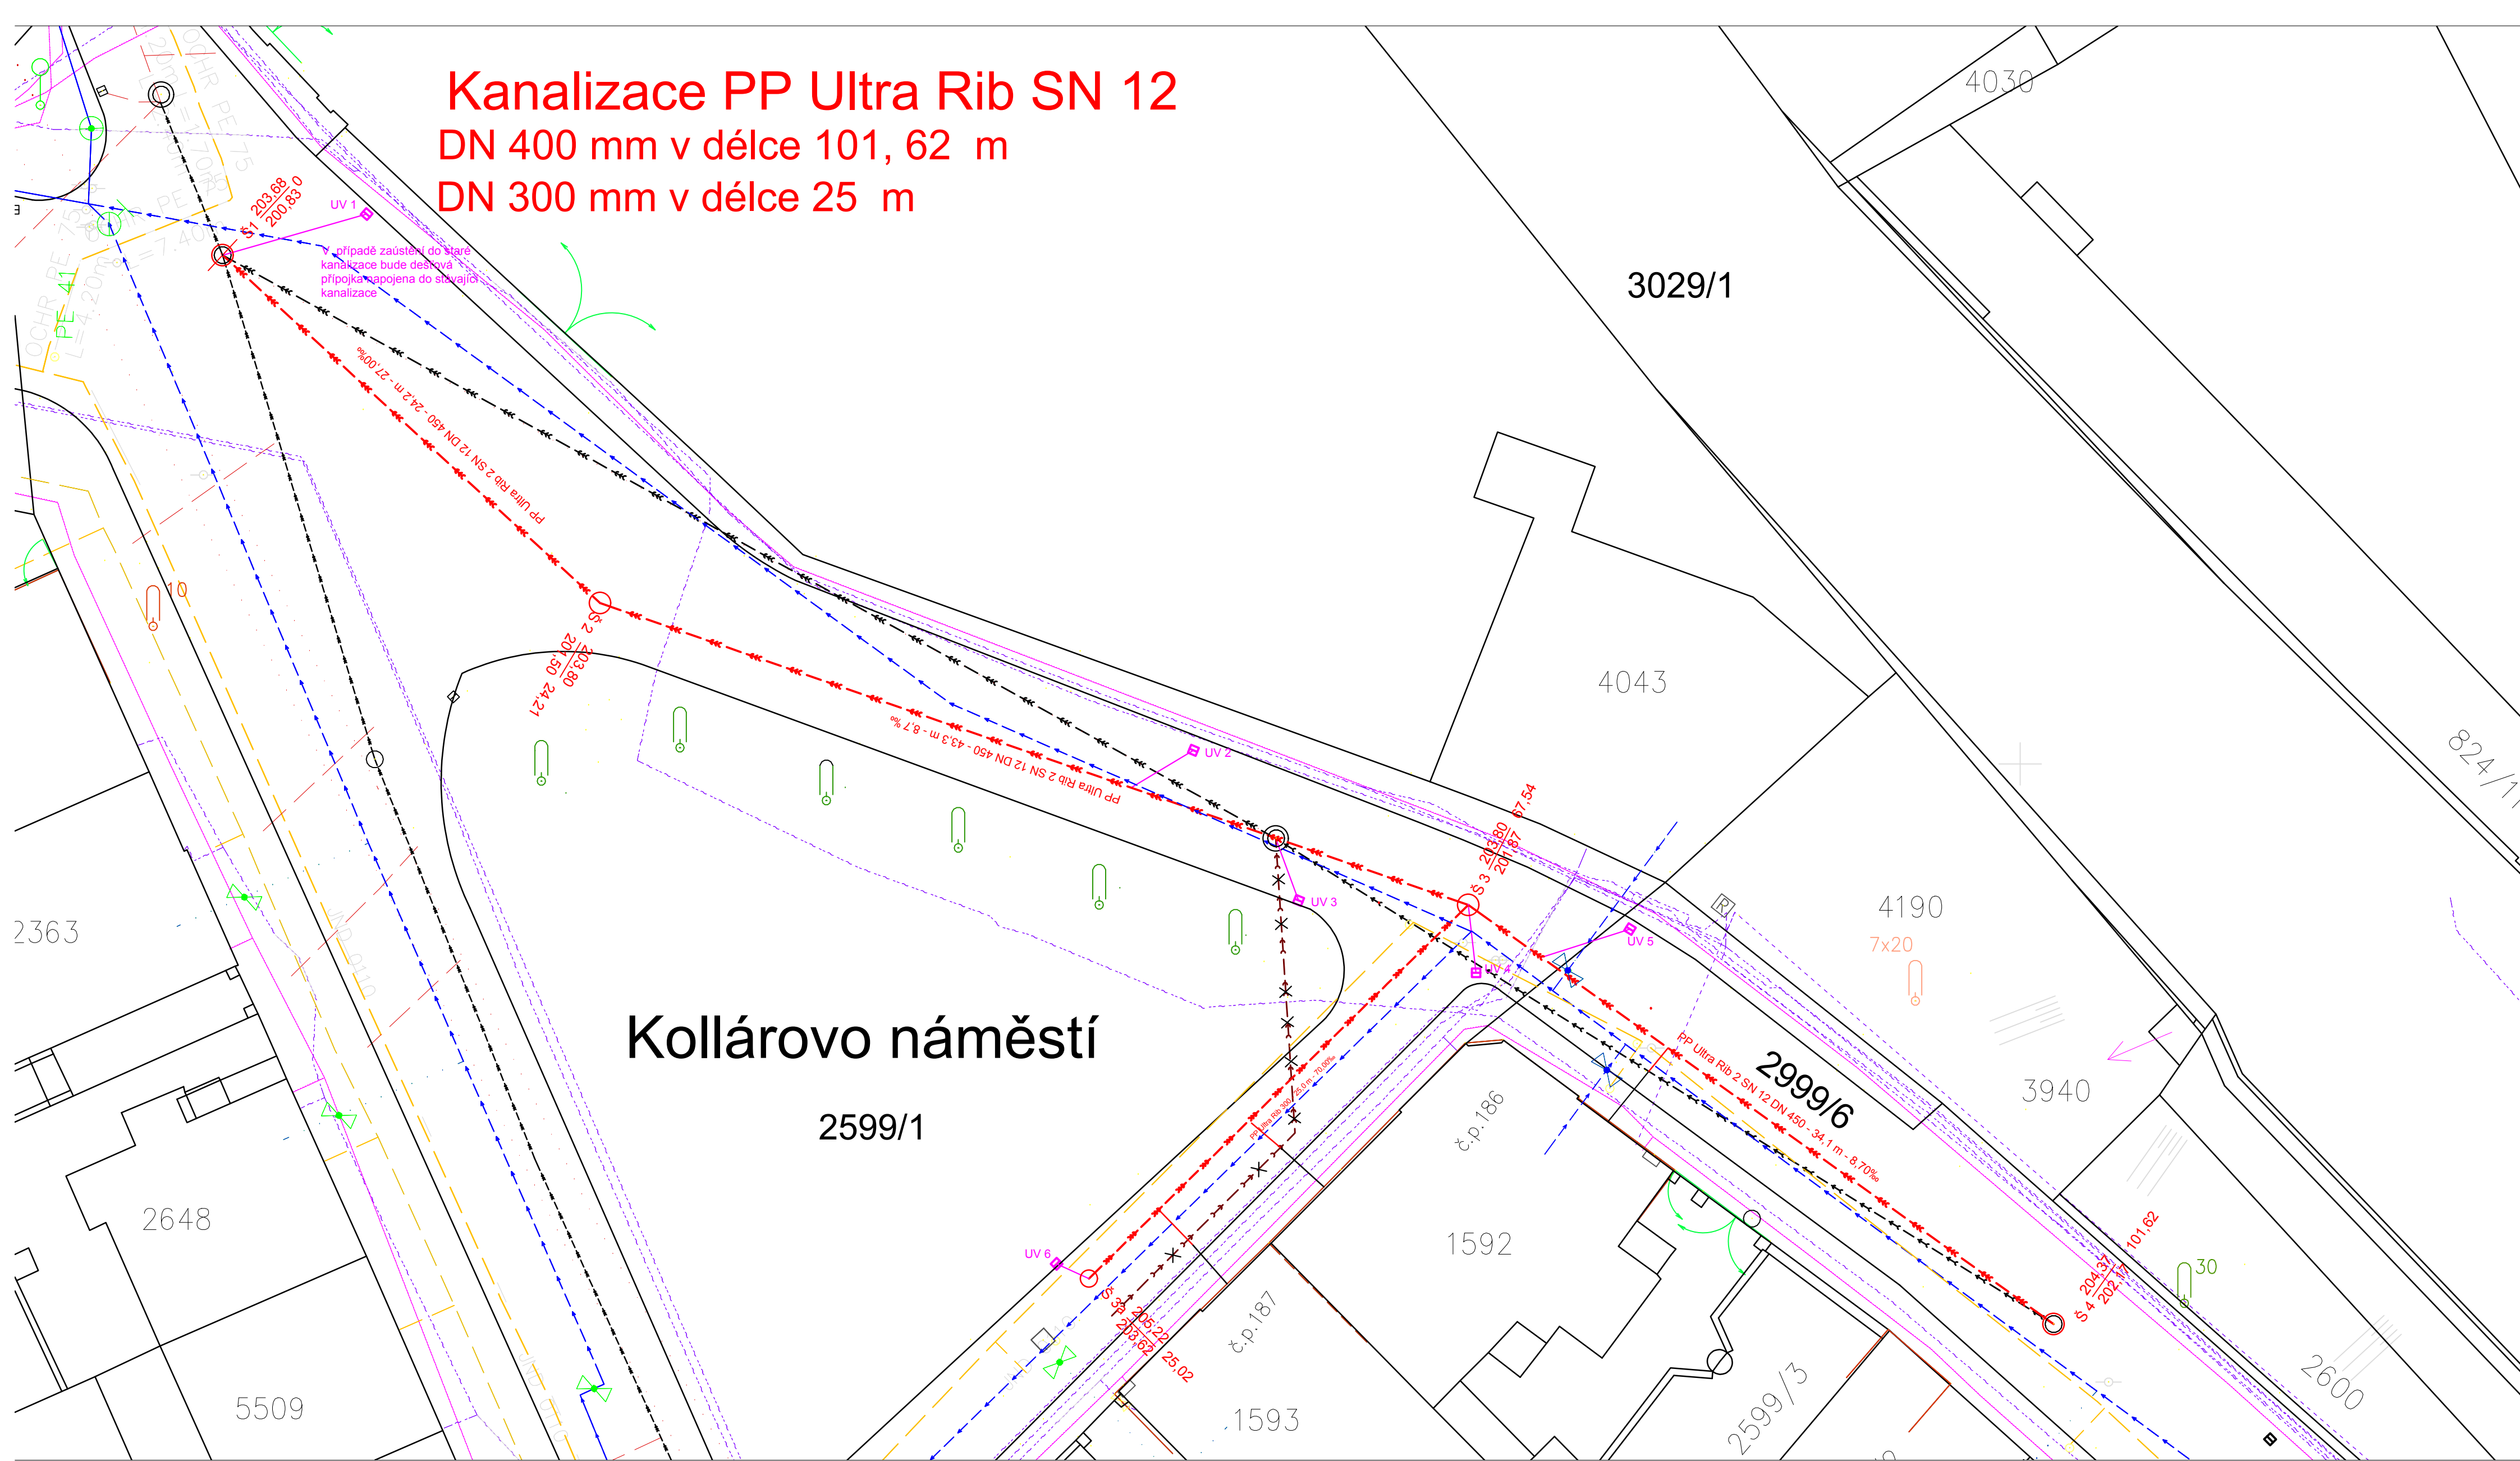


LEGENDA:

- navržená trasa rekonstrukce kanalizace
- současná trasa jednotné kanalizace
- rušená trasa jednotné kanalizace
- dešťová přípojka
- Navržená uliční vpust
- hranice katastru nemovitosti
- katastrální číslo, číslo popisné
- geodetické zaměření - polohopis
- vytyčovací bod komunikace

Trasy stávajících IS:

- trasa stávající kanalizace (vejce)
- vodovod VODOS Kolín
- telekomunikační kabel O2, podzemní
- telekomunikační kabel O2, nadzemní
- elektrický kabel NN ČEZ, podzemní
- elektrický kabel VN ČEZ, podzemní
- plynovodní potrubí NTL RWE

VYTYČOVACÍ BODY KANALIZACE		
Č. BODU	Y	X
Š1	-688884.7442	-1056426.0113
Š2	-688866.945	-1056442.4169
Š3	-688826.0197	-1056456.6496
Š4	-688798.426	-1056476.407
Š3a	-688843.9041	-1056474.2666

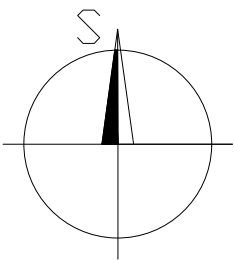

ODPOVĚDNÝ PROJEKTANT		KONTROLOVAL		VYPRACOVAL		Osadní 12a, 170 00 Praha 7, T: 283 872 265, F: 283 872 266 E: info@aquion.cz, W: www.aquion.cz			
Ing. Lubomír Macek, CSc., MBA		Ing. Lucie Váňová		Ing. Lucie Váňová					
KRAJ: Středočeský		PÚ: Kolín		SÚ: Kolín		OÚ: Kolín			
INVESTOR: Město Kolín									
NÁZEV PROJEKTU Kolín, ul. Nad Zastávkou, Kollárovo náměstí - rekonstrukce kanalizace						DATUM		1.7.2017	
						FORMÁT		A2	
						MĚŘITKO		1:250	
						STUPEŇ		DPS/DSP	
						ČÍS.ZAKÁZKY		SL 40017015	
						ARCHIVNÍ.ČÍS		SL 40017015	
NÁZEV VÝKRESU Vytyčovací situace stavby						Č. MAP. LISTU		ČÍS.VÝKRESU C.4.	