


Kanalizace PP Ultra Rib SN 12  
DN 400 mm v délce 101, 62 m  
DN 300 mm v délce 25 m

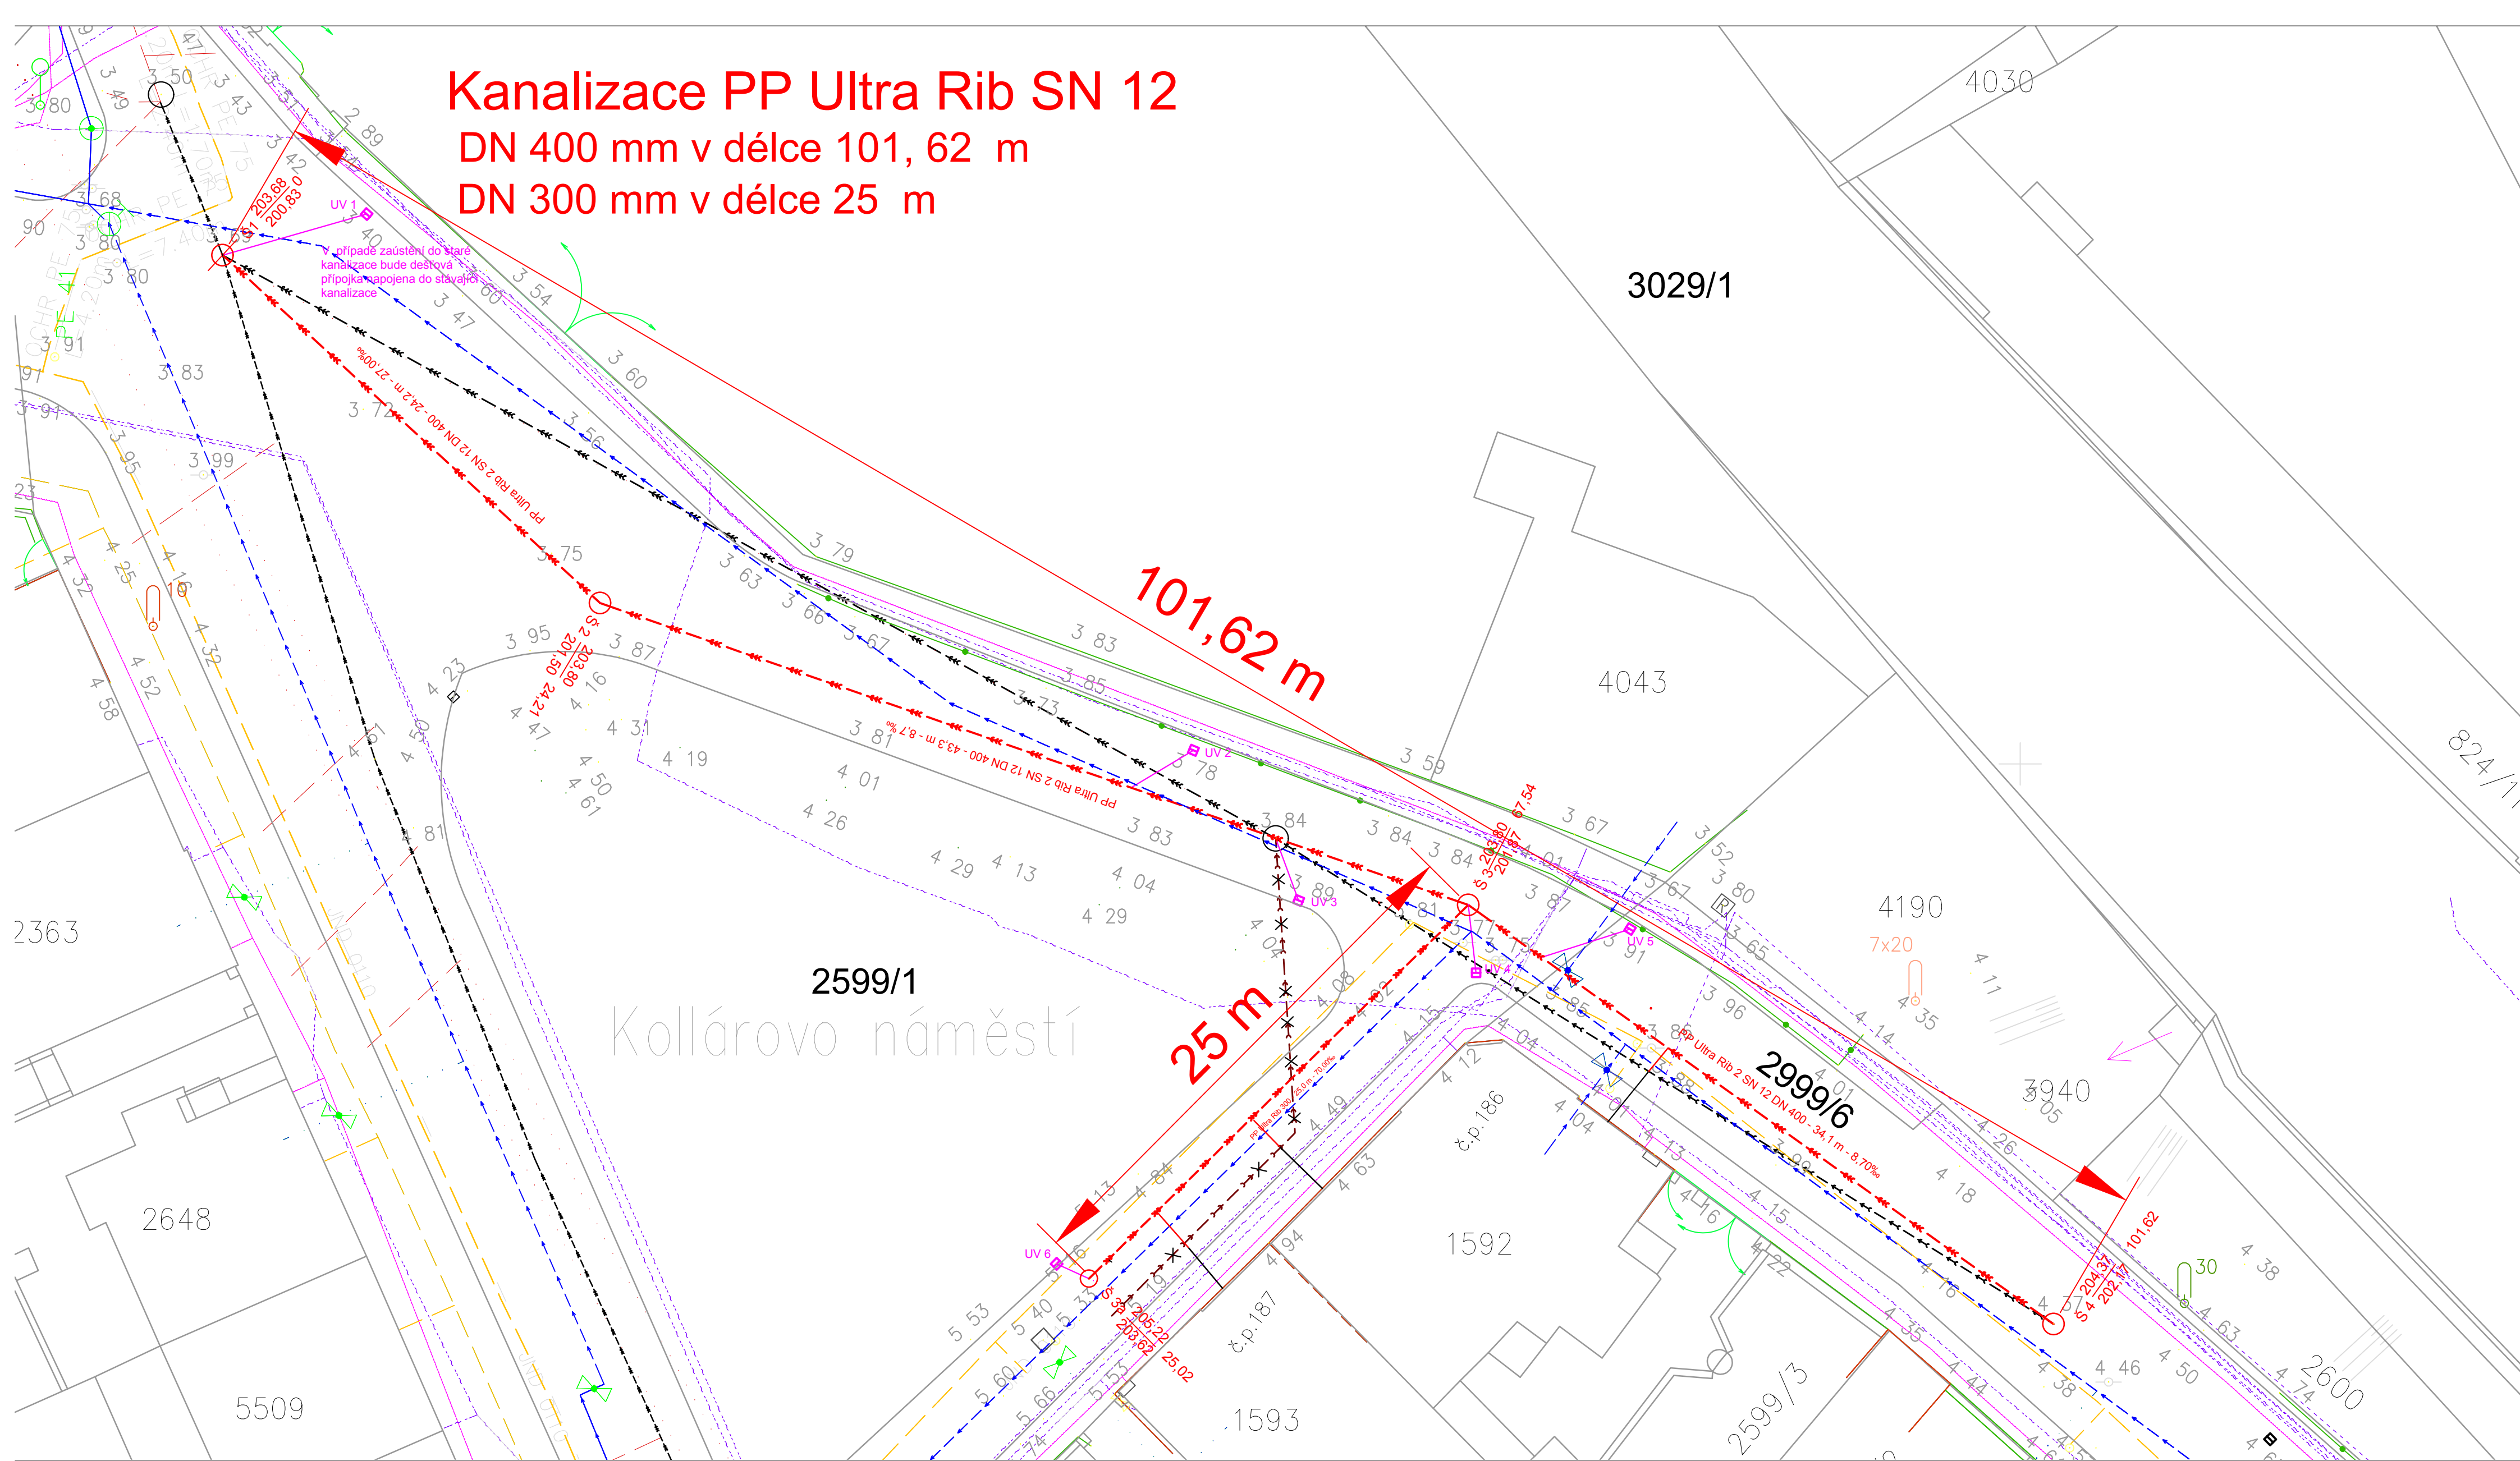



LEGENDA:

- navržená trasa rekonstrukce kanalizace
- současná trasa jednotné kanalizace
- rušená trasa jednotné kanalizace
- dešťová přípojka
- Navržená uliční vpust
- hranice katastru nemovitosti
- 4135 20 katastrální číslo, číslo popisné
- 4 26 geodetické zaměření - polohopis

Trasy stávajících IS:

- trasa stávající kanalizace
- vodovod VODOS Kolín
- telekomunikační kabel O2, podzemní
- elektrický kabel NN ČEZ, podzemní
- plynovodní potrubí NTL RWE

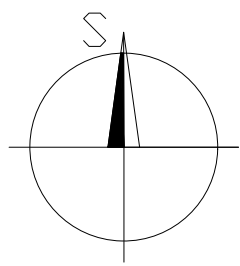

ODPOVĚDNÝ PROJEKTANT		KONTROLOVAL		VYPRACOVAL		<div></div> <div>Osadní 12a, 170 00 Praha 7, T: 283 872 265, F: 283 872 266 E: info@aquion.cz, W: www.aquion.cz</div>			
Ing. Lubomír Macek, CSc., MBA		Ing. Lucie Váňová		Ing. Lucie Váňová					
KRAJ: Středočeský		PÚ: Kolín		SÚ: Kolín		OÚ: Kolín			
INVESTOR: Město Kolín									
<div>NÁZEV PROJEKTU</div> <div>Kolín, ul. Nad Zastávkou, Kollárovo náměstí - rekonstrukce kanalizace</div>						DATUM		1.2.2018	
						FORMÁT		A4 x 3	
						MĚŘITKO		1:250	
						STUPEŇ		DPS/DSP	
						ČÍS.ZAKÁZKY		SL 40017015	
						ARCHIVNÍ.ČÍS		SL 40017015	
NÁZEV VÝKRESU						Č. MAP. LISTU		ČÍS.VÝKRESU	
Celková situace kanalizace								D.1.2.1.	