
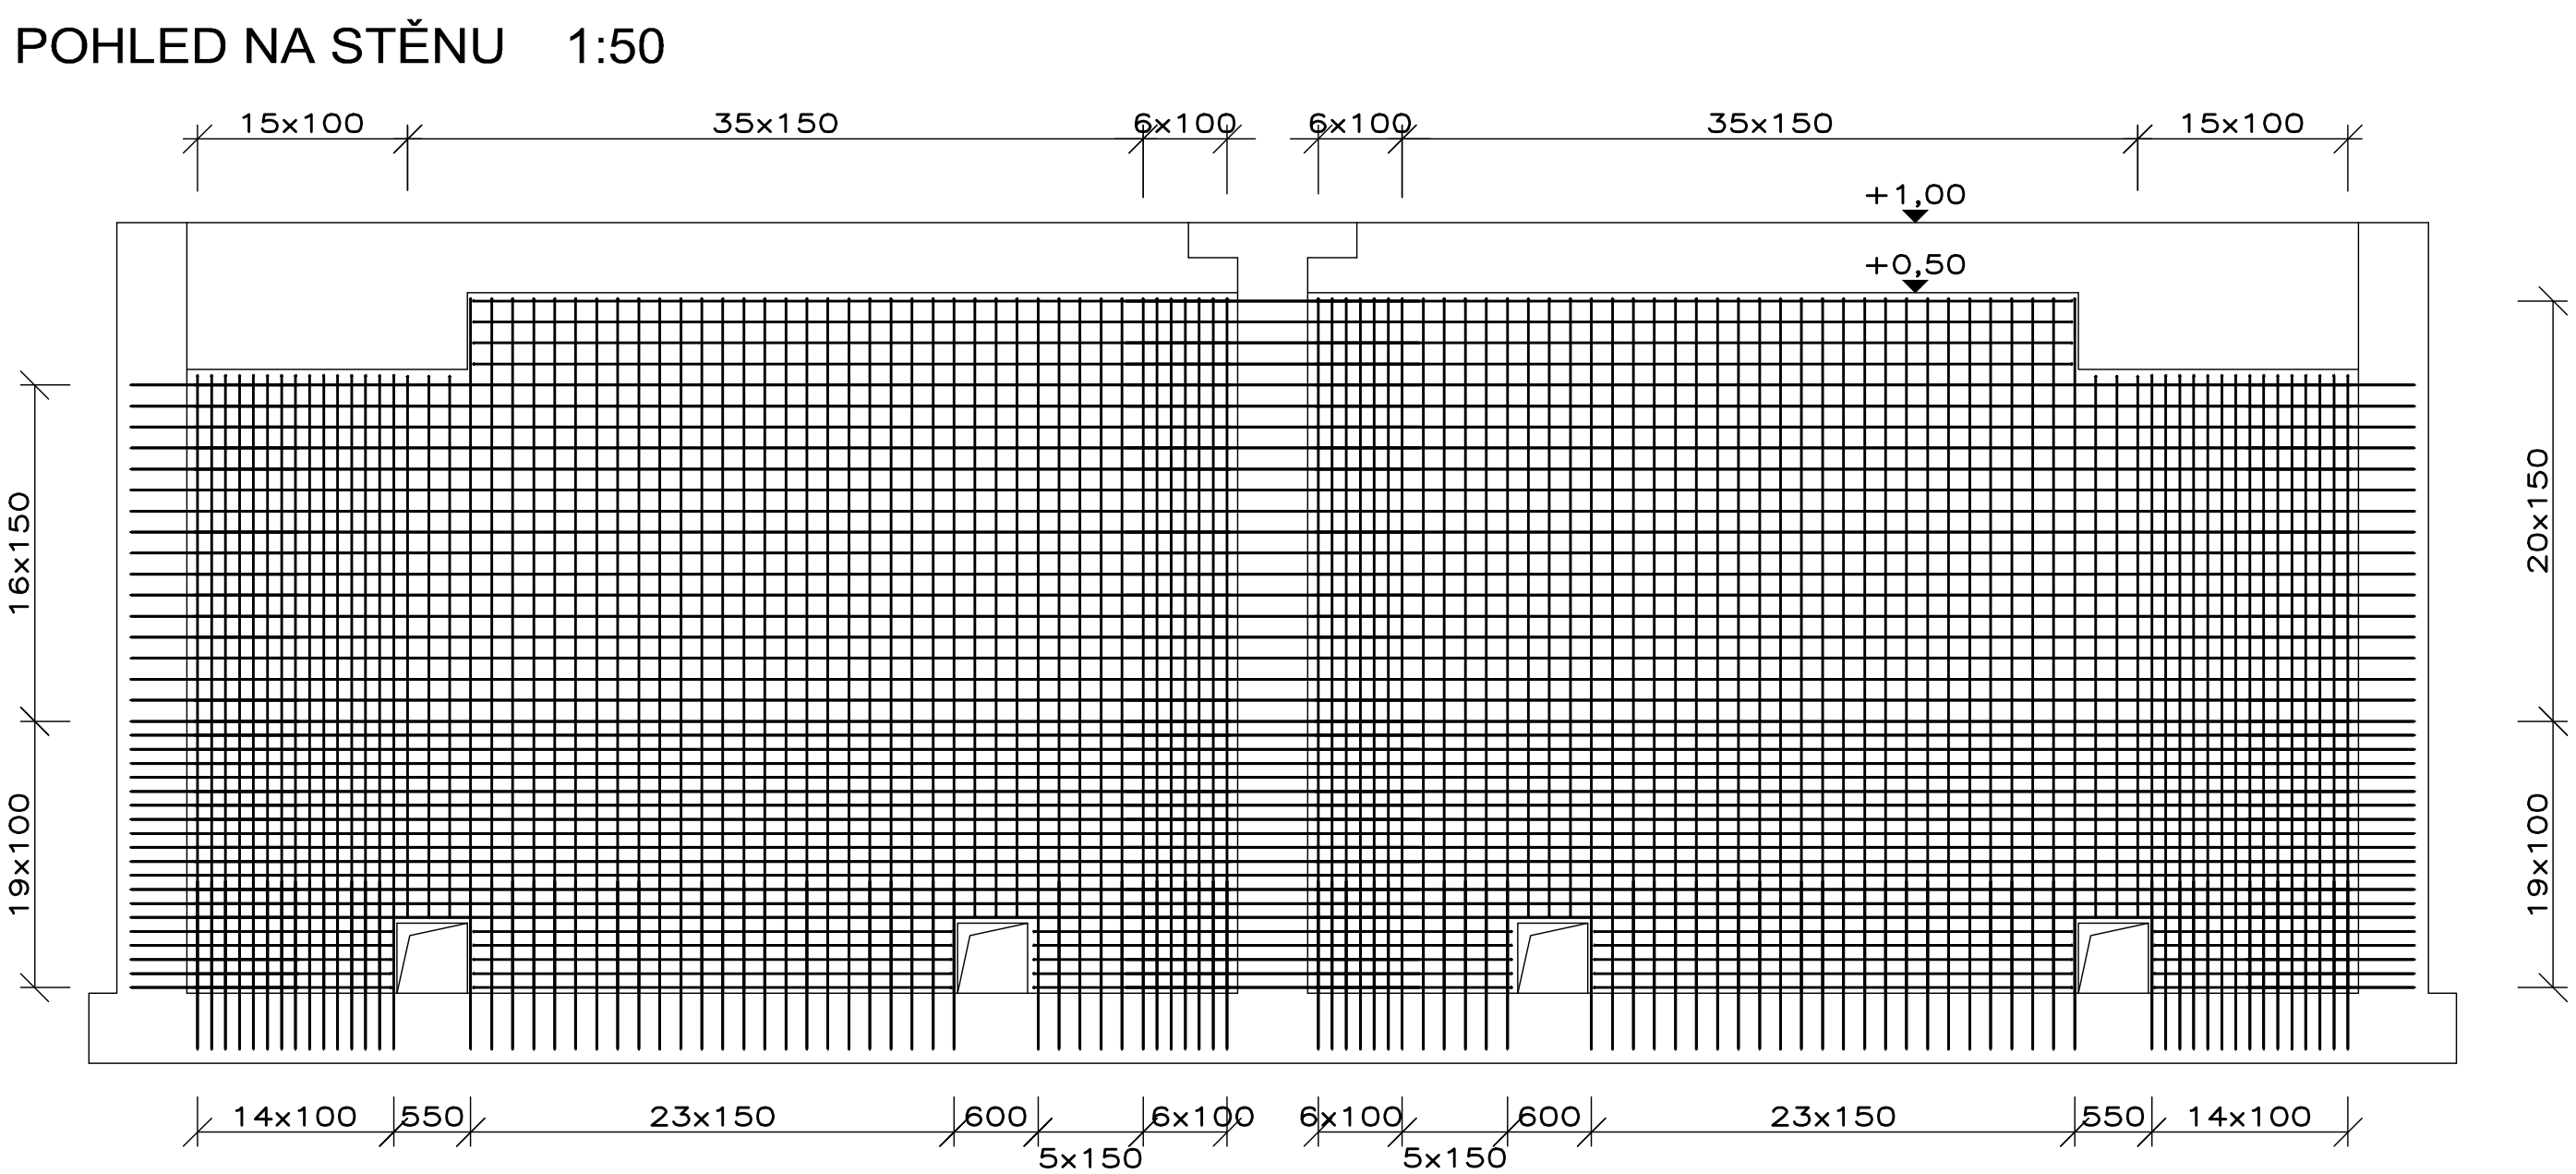




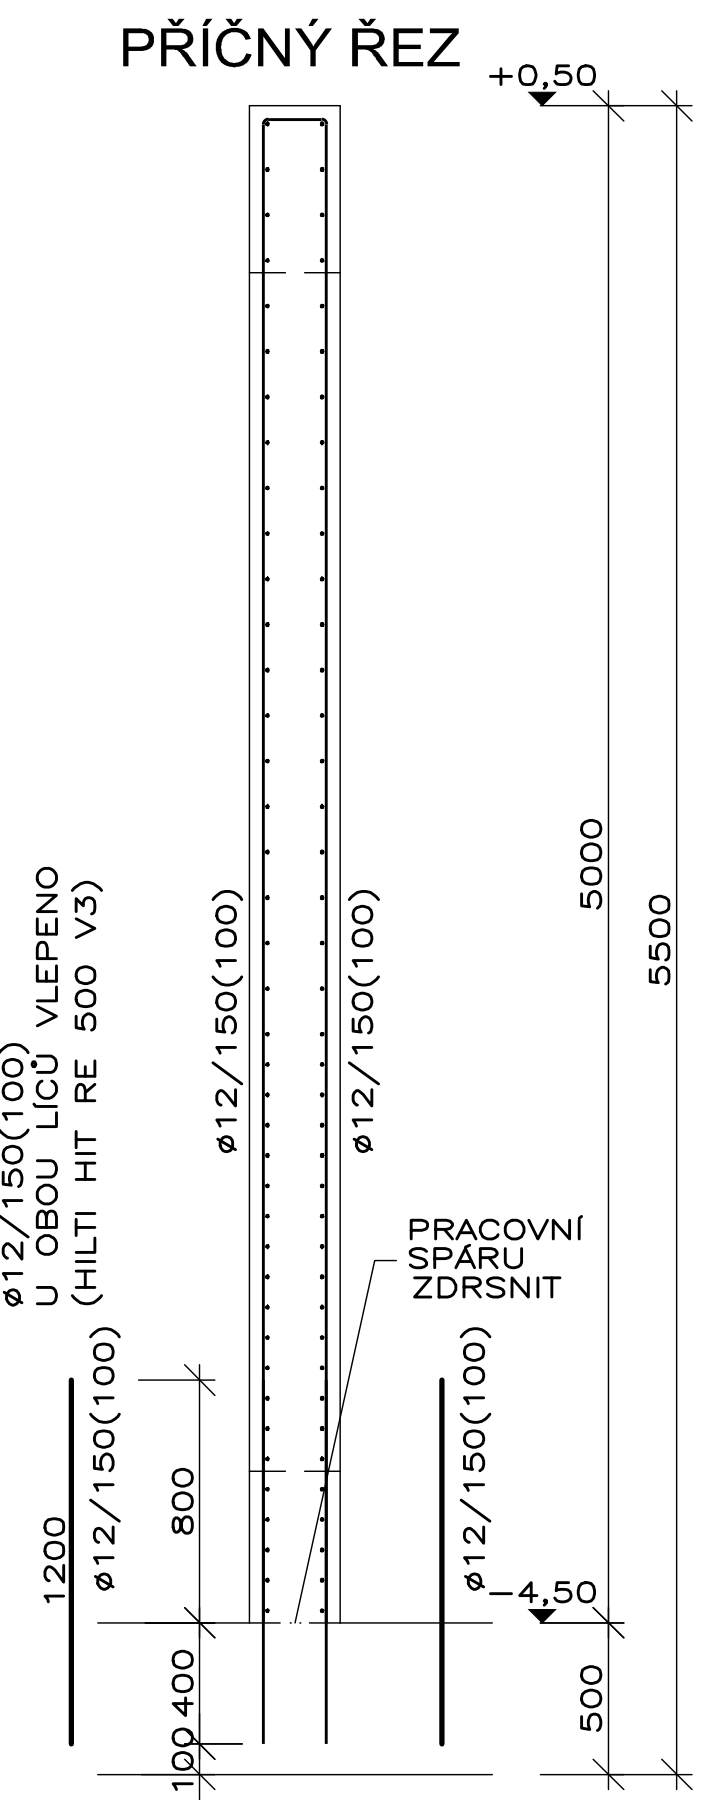

BETON ČSN EN 206 A ČSN P 73 2404
C30/37 - XA1, XC4, XF3 (CZ,F1.1)
MAX. PRŮSAK 35 MM PODLE ČSN EN 12390—8
Cl 0,4 - Dmax 22
OCEL B500B
KRYTÍ : 40 MM
POZNÁMKY:
MONTÁŽNÍ SPONY DO STĚN 4ø8/m2
V PŘÍPADĚ POUŽITÍ JINÉHO SYSTÉMU VLEPOVÁNÍ VÝZTUŽE
JE NUTNO POSODIT HLOUBKU VLEPENÍ PODLE PŘÍSLUŠNÉ
METODIKY

Výškový systém Balt p.v.


Souřadný systém S-JTSK

6			
5			
4			
3			
2			
1	VERZE K PROJEDNÁNÍ	30.7.2018	Ing. Kuba, Ph.D.
REVIZE	POPIS	DATUM	SCHVÁLIL

Sweco Hydroprojekt a.s. Ústředí Praha

Táborská 31, 140 16 Praha 4; praha@sweco.cz; www.sweco.cz

SWECO



VYPRACOVAL	Ing. Trnka	HIP	Ing. Kubová, Ph.D.	T. KONTROLA	Ing. Holuša		
PROJEKTANT	Ing. Trnka	ŘEDITEL DIVIZE	Ing. Hanák	DATUM	07/2018		
OBJEDNATEL	Město Kolín			OKRES	Kolín		
AKCE: ČOV TPCA - PD techn. čištění OV				ČÍSLO ZAKÁZKY	11-7102-02-05		
				STUPEŇ	DPS		
				FORMÁT	8A4		
				MĚŘÍTKO	1:25		
				ARCHIVNÍ ČÍSLO	013794/18/1		
ČÁST STAVBY	Aktivace			SO/PS	SO 01		
PŘÍLOHA: Úprava aktivačních nádrží - SCHEMA VÝZTUŽE				ČÍSLO PŘÍLOHY	D.1.2.1 <table><tr><td>b</td></tr><tr><td>1</td></tr></table>	b	1
b							
1							

Tato dokumentace včetně všech příloh (s výjimkou dat poskytnutých objednatelem) je duševním vlastnictvím akciové společnosti Sweco Hydroprojekt a.s. Objednatel této dokumentace je oprávněn ji využít k účelům vyplývajícím z uzavřené smlouvy bez jakéhokoli omezení. Jiné osoby (jak fyzické, tak právnické) nejsou bez předchozího výslovného souhlasu objednatele oprávněny tuto dokumentaci ani její části jakkoli využívat, kopírovat (ani jiným způsobem rozmnožovat) nebo zpřístupnit dalším osobám.

Poznámka: Podpisy zpracovatelů jsou připojeny pouze k výtisku číslo 01 nebo originálu přílohy (matrici).