


- legenda
 - nová zeleň

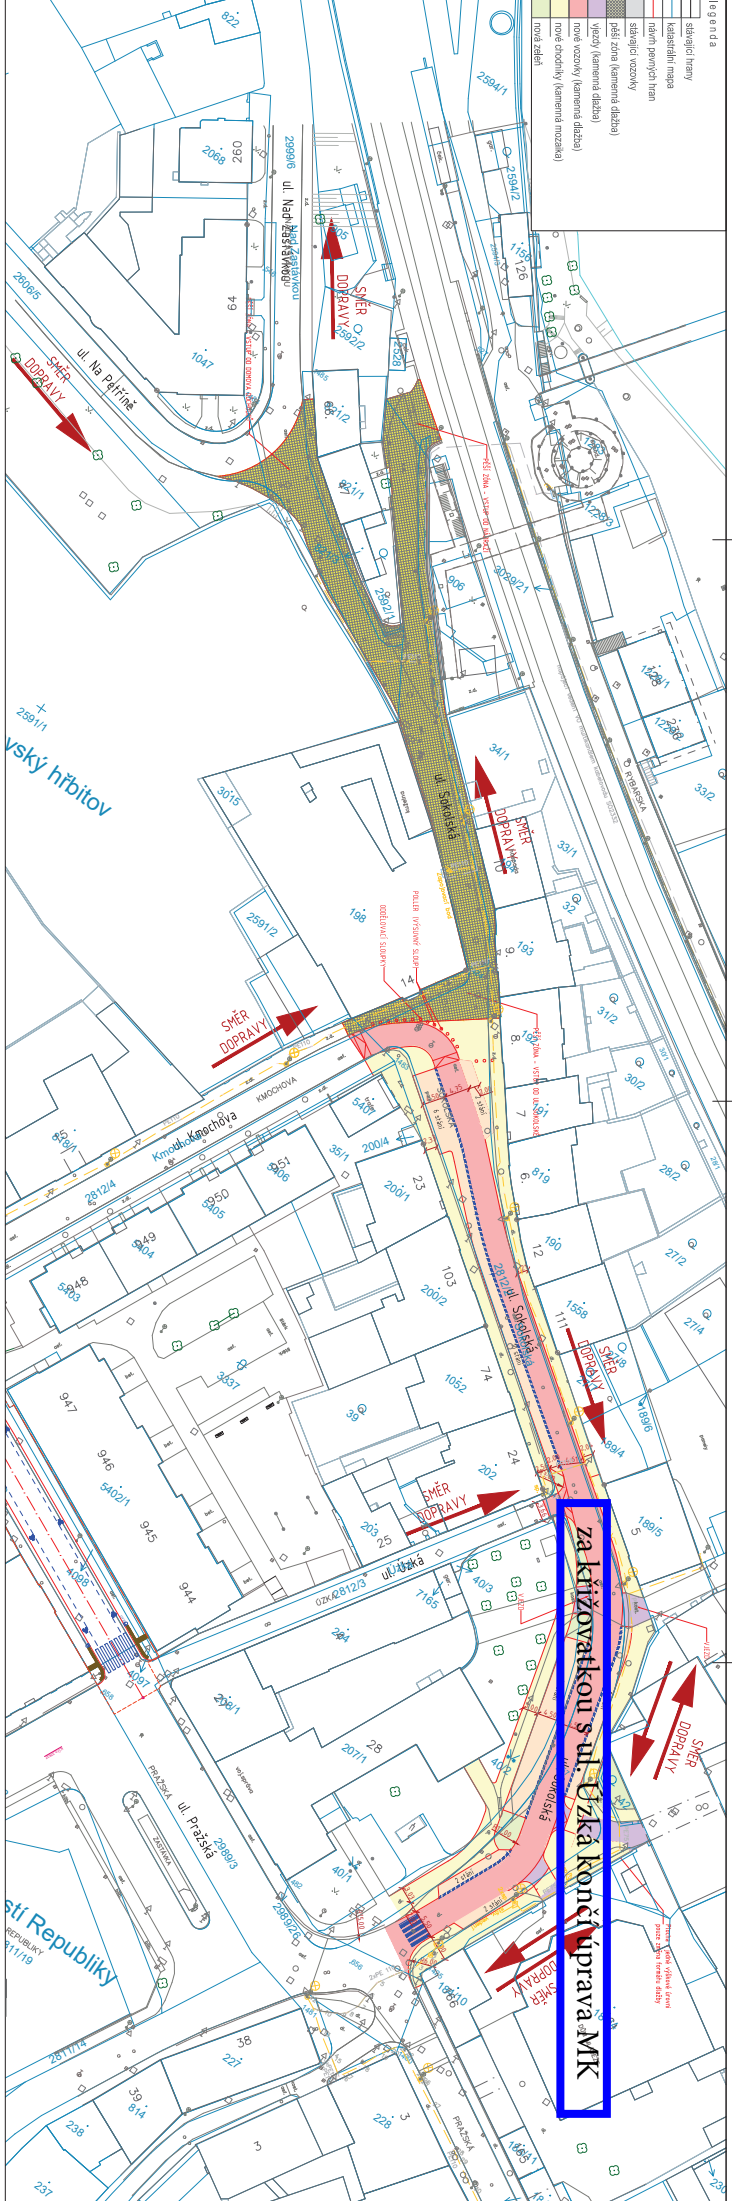


