

OPRAVA TOPNÉHO SYSTÉMU V OBJEKTU ZÁMKU, část životní prostředí V KOLÍNĚ

80/60°C

V NEJVYŠŠÍCH MÍSTECH BUDE OSAZENO AUTOMATICKÉ ODVZDUŠNĚNÍ S UZAV.ARMATUROU!!
V NEJNIŽŠÍCH MÍSTECH BUDE OSAZEN VYPOUŠTĚČÍ KOHOUT!!
NA VEŠKERÝCH OT BUDOU OSAZENY RUČNÍ ODVZDUŠŇOVACÍ RAD.KOHOUBY!!!

Legenda potrubí:


Potrubi systém :
Rozvody ÚT: Potrubí měděné CU spojované pomocí pájení nebo v kombinaci přírubových a závitových spojů- min.tlaková odolnost PN 16

Isolační systém:
Rozvody ÚT: TUBEX 15 mm-pouze u zdroje tepla

ZNAČENÍ POTRUBÍ :


-----stávající rozvod ÚT vrat
-----stávající rozvod ÚT přívod
-----nový rozvod ÚT vrat 60°C
-----nový rozvod ÚT přívod 80°C
DN 25 -iz.potrubí bezešvé černé, izolované-NOVÉ
DN 25 -iz/st.potrubí bezešvé černé, izolované-STÁVAJÍCÍ
DN 10potrubí bezešvé černé/ LORO X (dle rozvodu)
d 22x1potrubí měděnné, izolované
32x4,4, d32potrubí plastové PPR, PN 16
PZ/ch.protipožární manžeta (chránička)
←potrubní rozvody mají jednotný spád 0,2‰.

OKRUH Č.2

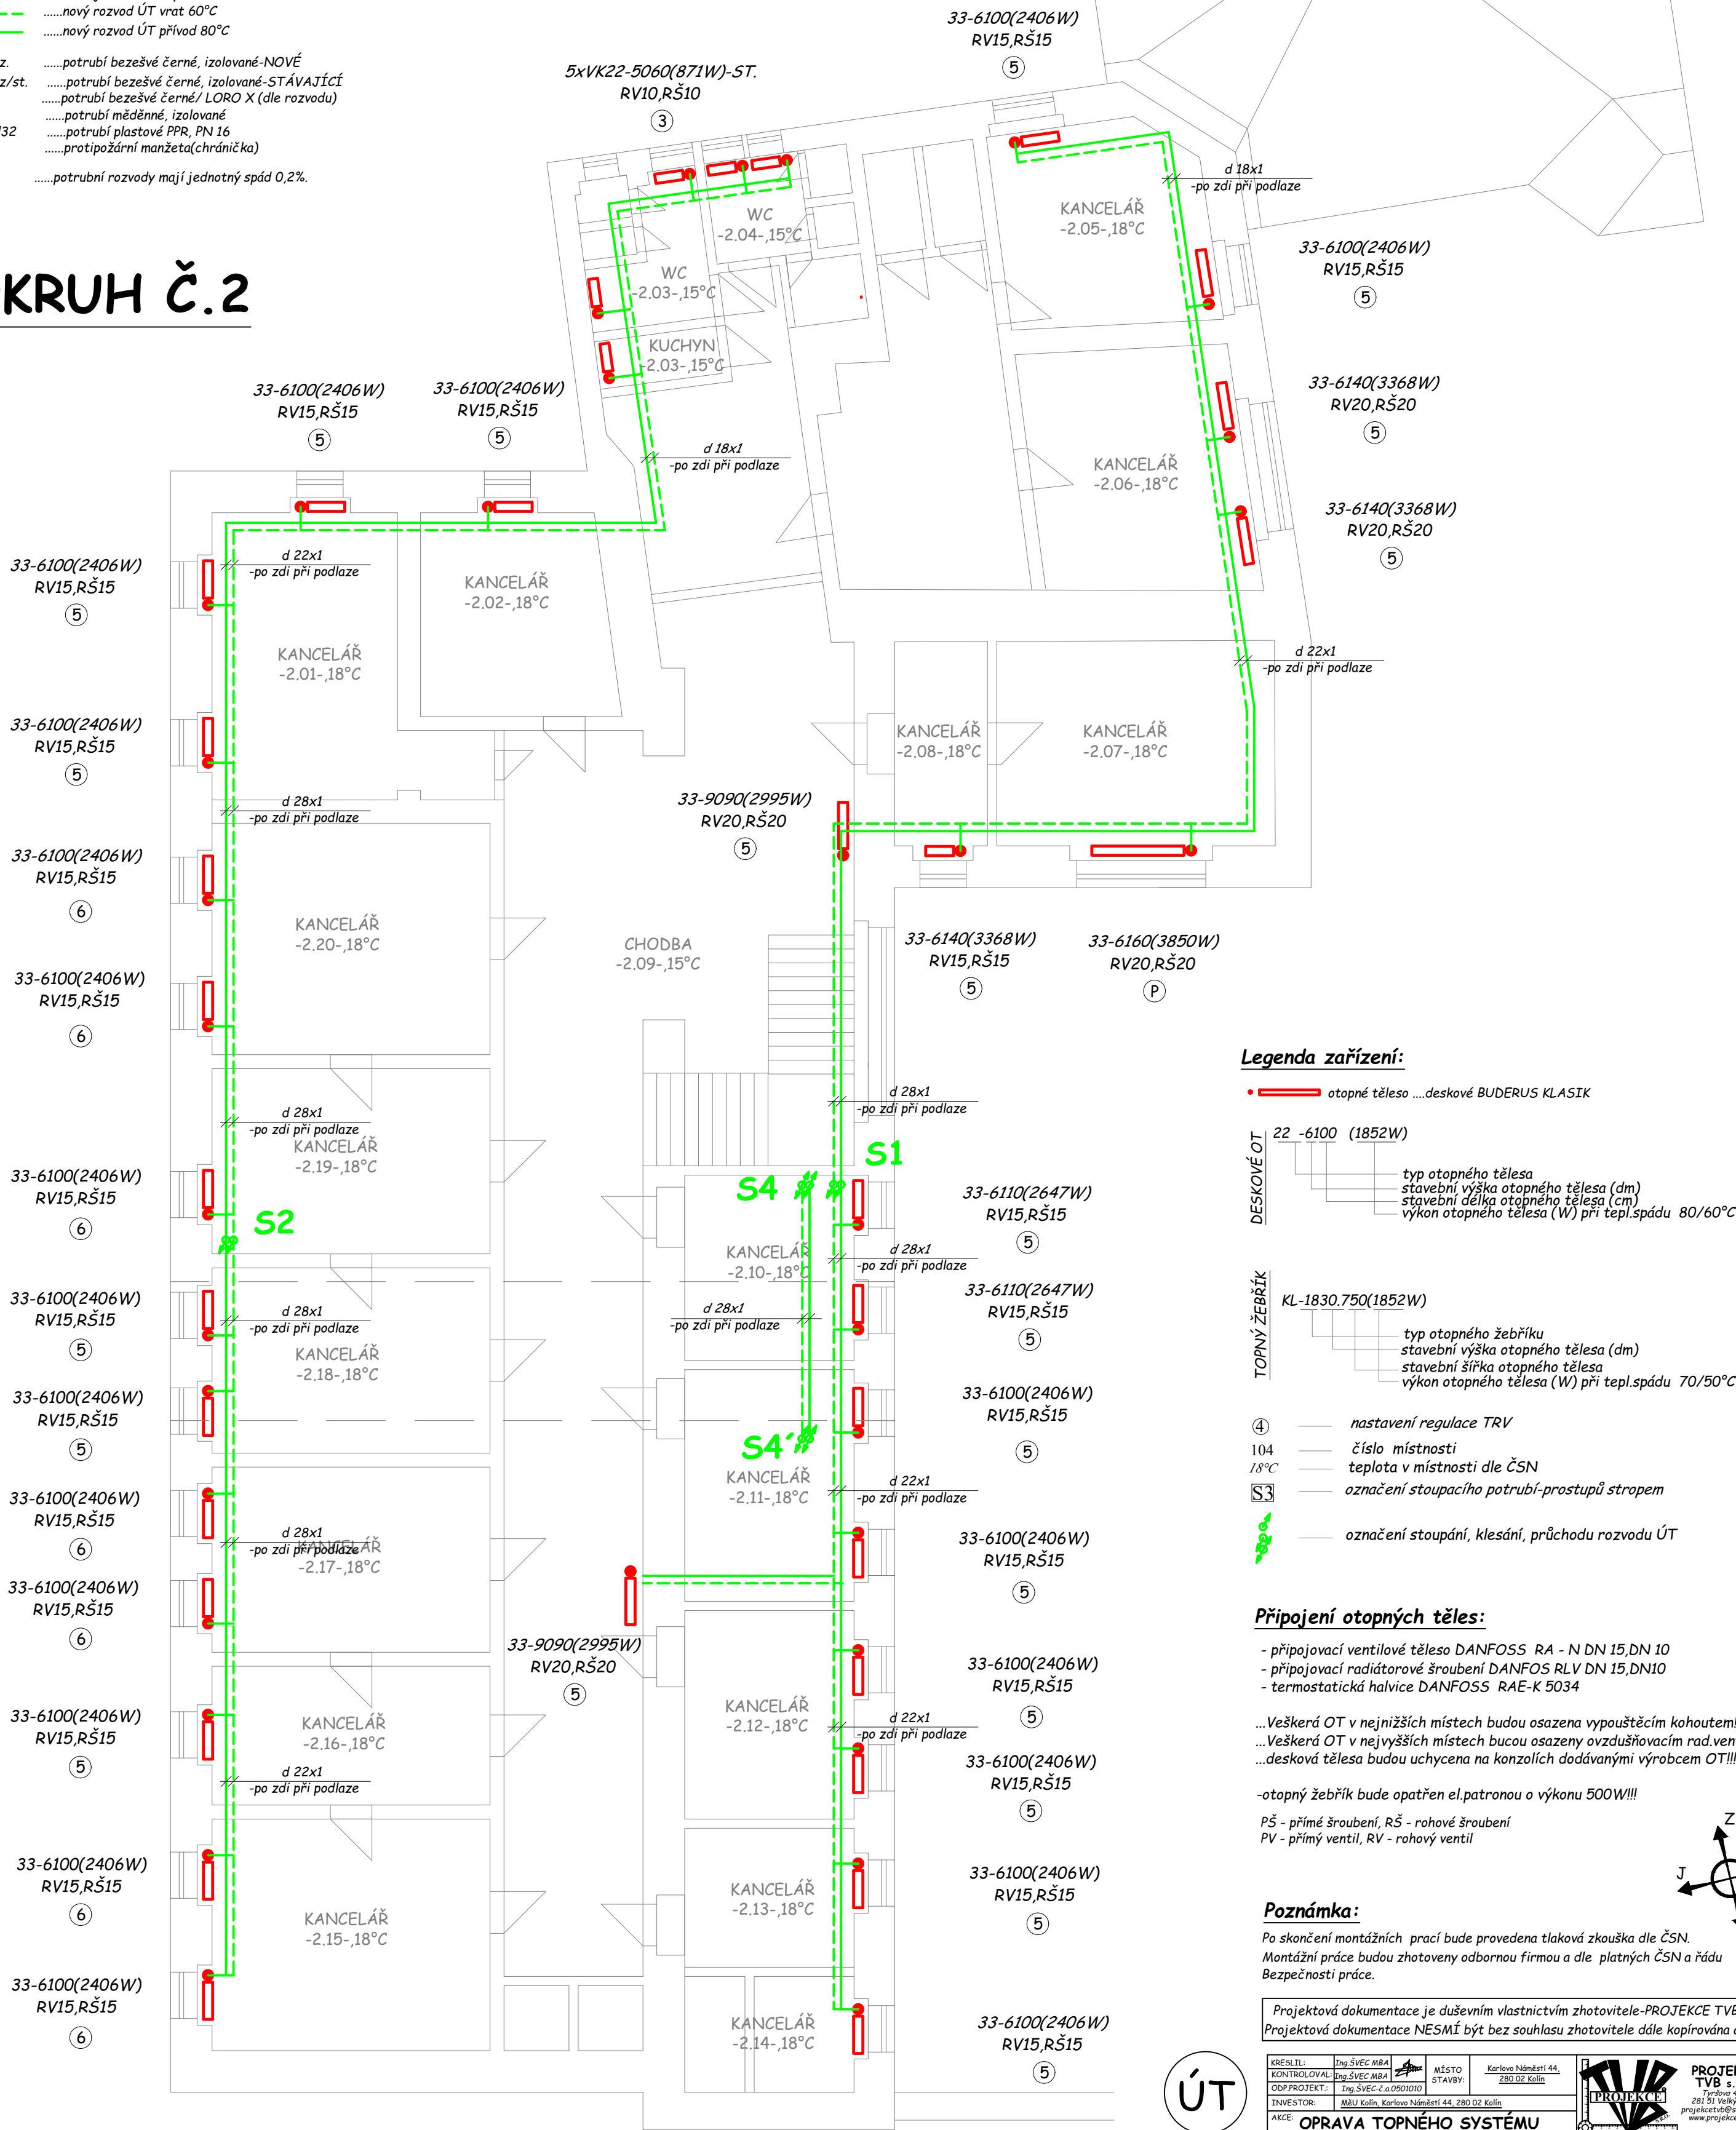

PŮDORYS STAVBY KRESLEN Z PODKLADŮ ZADANÝCH INVESTOREM.
BYLY DODRŽENY VNĚJŠÍ ROZMĚRY BUDOVY!

Projektová dokumentace je duševním vlastnictvím zhotovitele-PROJEKCE TVB s.r.o.
Projektová dokumentace NESMÍ být bez souhlasu zhotovitele dále kopírována a šířena.

 KRESLIL:	Ing. ŠVĚC MBA		PROJEKTEK TVB s.r.o.
KONTROLOVAL:	Ing. ŠVĚC MBA		Trutnov 407
ODP. PROJEKT:	Ing. ŠVĚC - a.0501010		781 51 Velký Oheň
INVESTOR:	MAU Kolín, Karlovo Náměstí 44, 280 02 Kolín		www.projekctvb.cz
AKCE:	OPRAVA TOPNÉHO SYSTÉMU V OBJEKTU ZÁMKU, část životní prostředí V KOLÍNĚ		
VÝKRES:	SITUACE STAVBY		
FORMÁT: 1 x A2 DATUM: DUBEN 2017 STUPEŇ: RP(SP) ARCH. ČÍSLO:		ČÍSLO PÁŘE: 2 5 8 ČÍS. VÝKRESU: 1.03	