




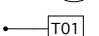
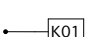

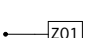
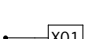


PŪDORYS KROVU

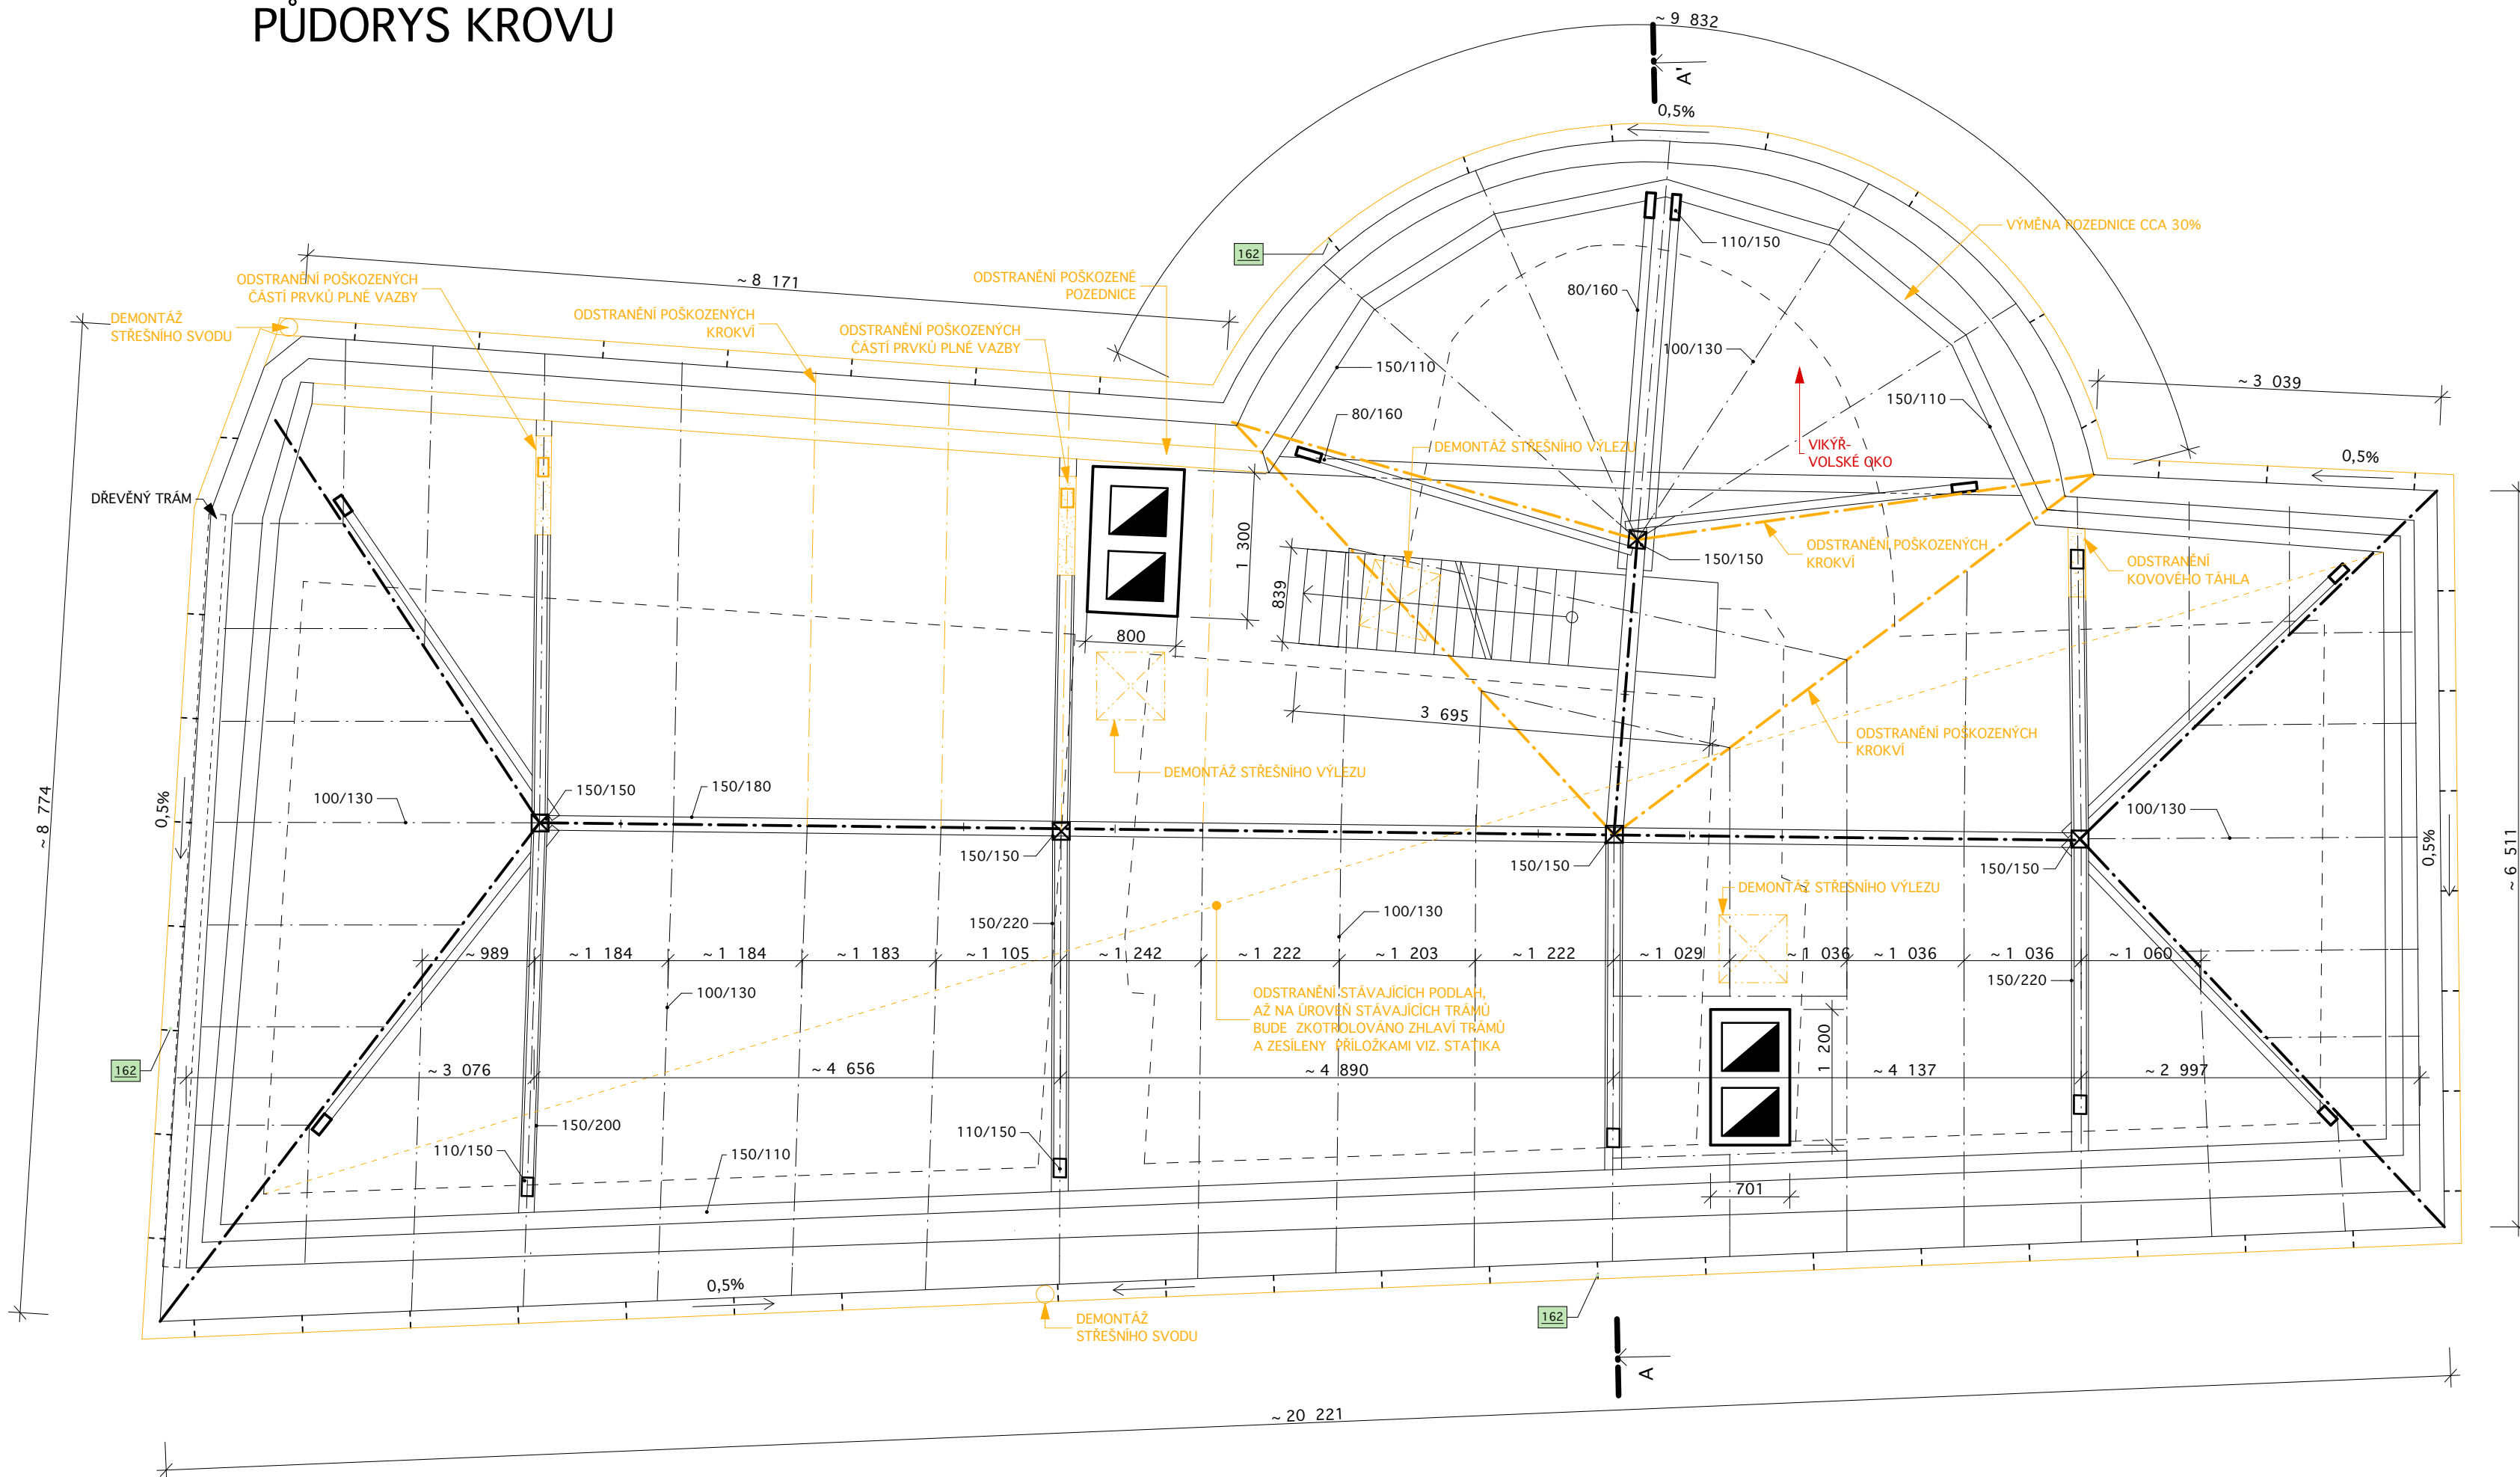



LEGENDA

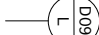












LEGENDA ZNAČENÍ PRVKŮ

	PASPORTIZAČNÍ OZNAČENÍ INV. KARTY UMĚLECKO ŘEMESLNÉHO PRVKU PONECHÁVANÉHO
	PASPORTIZAČNÍ OZNAČENÍ INV. KARTY UMĚLECKO ŘEMESLNÉHO PRVKU ODSTRAŇOVANÉHO
	ZNAČENÍ DVEŘÍ
	ZNAČENÍ OKEN
	OZNAČENÍ ŘEŠENÉHO TRUHLÁŘSKÉHO PRVKU/ NOVÉHO PRVKU
	OZNAČENÍ ŘEŠENÉHO KAMENICKÉHO PRVKU/ NOVÉHO PRVKU
	OZNAČENÍ ŘEŠENÉHO KLEMPÍŘSKÉHO PRVKU/ NOVÉHO PRVKU
	OZNAČENÍ ŘEŠENÉHO ZÁMEČNICKÉHO A KOVÁŘSKÉHO PRVKU/ NOVÉHO PRVKU
	OZNAČENÍ ŘEŠENÉHO OSTATNÍHO PRVKU/ NOVÉHO PRVKU

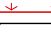LEGENDA SANAČNÍCH ÚPRAV


<p>S.H. +0.110</p> <p>← schody...</p> <p>• schody...</p> <p> RS01</p> <p> RS01</p>	<p>PLOŠNÉ ÚPRAVY PODLAH -VYBOURÁNÍ NA VYZNAČENOU ÚROVEŇ</p> <p>LOKÁLNÍ ÚPRAVY STĚN A STROPŮ</p> <p>OSTATNÍ ÚPRAVY PRVKŮ A JINÁ OPATŘENÍ</p> <p>PLOŠNÉ ÚPRAVA VNITŘNÍCH A VNĚJŠÍCH STĚN</p> <p>PLOŠNÉ ÚPRAVY OMÍTEK STROPŮ A KLENEB</p>
---	--

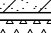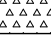LEGENDA MATERIÁLŮ

-  STÁVÁJÍCÍ OBJEKT
-  BOURANÉ KONSTRUKCE STÁVÁJÍCÍCH OBJEKTŮ
-  NOVĚ NAVRHOVANÉ KONSTRUKCE STÁVÁJÍCÍCH OBJEKTŮ
-  NOVĚ ZATRAVNĚNÍ
-  STÁVÁJÍCÍ ROSTLÝ TERÉN
-  STÁVÁJÍCÍ KAMENNÉ ZDVO
-  HUTNĚNÝ ŠTĚRKOPÍSKOVÝ PODSYP, FRAKCE 0/16 a 8/16
-  HUTNĚNÝ ŠTĚRKOVÝ PODSYP, FRAKCE 0/32 a 16/32
-  SCHÉMATICKÉ SPÁROŘEZY NOVÝCH PODLAH
-  SCHÉMATICKÉ SPÁROŘEZY STÁVÁJÍCÍCH PODLAH BEZ ZÁSAHU
-  STÁVÁJÍCÍ ZACHOVÁVANÁ NIVELTA TERÉNU
-  ÚROVEŇ TERÉNU MĚNĚNÁ V RÁMCI STAVEBNÍCH A NAVAZUJÍCÍCH TERÉNNÍCH ÚPRAV
-  PŘEDPOKLÁDANÁ ÚROVEŇ ZÁKLADOVÉ SPÁRY STÁVÁJÍCÍCH OBJEKTŮ

POZNÁMKY:

1. DOKUMENTACE JE PROVÉDENA DE PLATNÝCH SN A PŘEDPISŮ SOUVISEJÍCÍCH V ROZSAHU DOKUMENTACE PRO PROVÁDĚNÍ STAVBY. VEŠKERÉ ÚDAJE, KTERÉ NEJSOU ŘEŠENY V RAMCI PŮBUD ŘEŠENÝ V RAMCI KOORDINACE A PROVÁDĚNÍ STAVEBNÍCH PRACÍ NA STAVENÍSTVÍ, V PŘÍPADĚ ZJIŠTĚNÍ ROZPORŮ PROVÁDĚNÝCH PRACÍ S DOKUMENTACÍ NEPROLEKNE KONTAKTOVAT PROJĚKTAŇTA. SOUČASTÍ PROJĚKTOVÉ DOKUMENTACE NENÍ ŘEŠENÍ INTERIERU.
2. VEŠKERÉ ROZABY JE TŘEBA ZVÝŠIT PŘÍMĚŘNĚ NA ZÁKLADĚ A PŘÍPADNĚ UPŘESNIT.
3. VEŠKERÉ STAVEBNÍ, KONZERVÁČNÍ A RESTAURÁTOŘSKÉ ZASAHY BUDOU V PŘEBĚHU PRACÍ KONZULTOVANY SE ZÁSTUPCEM INVESTORA, PROJĚKTAŇTA A PAMÁTKOVÉ PÉČE.
4. VEŠKERÉ PASPORTIZOVANÉ PRVKY BUDOU POD DOHEDEM ZÁSTUPCŮ PAMÁTKOVÉ PÉČE A PROJĚKTAŇTA OCHRÁNĚNÝ, PŘÍPADNĚ ODSTROJENY A OPRAVENY KVALIFIKOVANÝMI ŘEMEŠNÍKY. POBOBNÝ POPIS VÝ TABULKY UMELECKO-ŘEMEŠNÍKŮV PRŮ.
5. PŘI BOBNÁNÍ BUDOU VEŠKERÉ KONSTRUKCE BUDOVY A JEJICH ČÁSTÍ DOSTATEČNĚ PODPĚRĚNÝ. VZNIKNUVŠÍ V L PŘEBĚHU BOBNÁNÍ SPORNÉ THYHŮ ČI JINÉ PROBLÉMY NUTNĚ PŘIVOLAT STATIKA.
6. STAVEBNÍ PŘÍPRAVOVÁNÍ, PRŮRAŽY A DRAŽKY PROVEDĚ DĚ PROJĚKTU JEDNOTLIVÝCH PROFESÍ.
7. STAVAJÍCÍ KOMBINU BUDOU OPRAVENY, POTŘEBNÉ ČÁSTI DOZDĚNÝ. KOMBINOVÉ PRŮDUCHY PROTÁŽENY A VYČISTĚNÝ.
8. VEDENÍ VŠECH SÍTÍ BUDU VEDENY VE STAVAJÍCÍCH TRÁSACH.
9. PŘÍPADNĚ NOVÉ TRASY BUDOU VYTVOŘENY DĚ POKYNY PROJĚKTAŇTA.
10. NOVOTVORY OČNÍ A DVEŘÍ JSOU PODOBNĚ POPSÁNY V KNIZE OČNÍ A DVEŘÍ. PŘED VÝROBU JE NUTNĚ OTVORY PEČLIVĚ ZAMĚŘIT NA STAVBĚ.
11. PROSTUPY MEZI JEDNOTLIVÝMI POZÁRNÍMI ÚSEKY BUDOU ŘEŠENY DĚ PROJĚKTU POZÁRNĚ BEZPEČNOSTNĚ ŘEŠENÍ, HASÍCÍ PŘÍSTROJE BUDOU UMÍSTĚN DĚ ČÁSTI POZÁRNÍ OCHRANA.
12. VEŠKERÉ HISTORICKÉ ZÁKLADY BUDOVY A JEJICH ČÁSTÍ A PŮ SOPOZÁNÍ STAVU MAXIMÁLU MATERIÁLU BUDU POUŽITO PŘI VÝROBU NOVOTVORŮ (KOVANÝ).
13. VEŠKERÉ PŮVODNÍ STAVEBNÍ MATERIÁL (KAMENNÉ OSTĚNÍ, SOKLOVÉ KAMENY) BUDOU OČISTĚN, VYTŘÍDĚN A USCHOVÁN A PŮ SOPOZÁNÍ STAVU MAXIMÁLNĚ VYUŽIT PŘI REKONSTRUKCI OBJEKTU.
14. ŠETRNE ODSTRANĚN VŠECHNY PRVKY ELEKTROINSTALACÍ SV, SVITIDEL A ZARÍVACŮ PŘEDMĚTŮ, JEJICH PŘÍSLUŠENSTVÍ OBJEKTU BUDOU PŘED ZÁVĚŠENÍ PRACÍ KONKRETNĚ VYHODNOCEN.
15. VEŠKERÉ DŘEVĚNÉ PRVKY KROVU BUDOU OPATŘENY BEZBARVÝMI OCHRANNÝMI PROSTŘEDKEM PROTI HOUBAM A DŘEVOKAZNÝMU HMYZU.

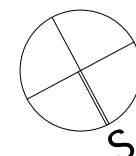

$\pm 0,000 = 225,830$ B.p.v. (kótováno v milimetrech)

AUTOR NÁVRHU:	VYPRACOVAL:	ZODPOVĚDNÝ PROJEKTANT:	<div data-bbox="2552 1770 2855 1810"> <p>GENERÁLNÍ PROJEKTANT</p> <p>Ateliér Masák & Partner, s.r.o. Rooseveltova 39/575, 160 00 Praha 6 - Bubenec, IČ: 27086631</p>  </div>	
Ing. arch. Jaroslav Svěrek Ing. Martin Navrátil	Ing. Martin Navrátil Ing. arch. Jaroslav Svěrek	Ing. arch. Jakub Masák autorizovaný architekt č. autorizace: 03086		
HIP:	Ing. arch. Veronika Šýkorová Ing. Ludmila Strnadová Ing. arch. Marie Bajcurová			
Václav Jankovský, DiS.				
STAVEBNÍK:	Město Kolin, Karlovo náměstí 78, 280 12, Kolin		STUPEŇ PROJEKTU:	DZS
AKCE:	PROJEKTOVÁ DOKUMENTACE STAVEBNÍCH ÚPRAV V AREÁLU NÁRODNÍ KULTURNÍ PAMÁTKY KOSTELA SV. BARTOLOMEJE			Č. PARÉ:
			DATUM:	06/2016
			MĚŘÍTKO:	1:50
OBJEKT:	SO 02- STARÁ ŠKOLA			Č.OBJEKTU:
			Č.OBJEKTU:	D.1.02
ODDÍL:	ARCHITEKTONICKO- STAVEBNÍ ČÁST			Č. ODDÍLU:
			Č. ODDÍLU:	D.1.1
VÝKRES:	PŮDORYS KROUV - STAV. + BOURANÉ KONSTRUKCE			Č. VÝKRESU:
			Č. VÝKRESU:	D.1.1.04