



HRADEBNÍ ZEĎ

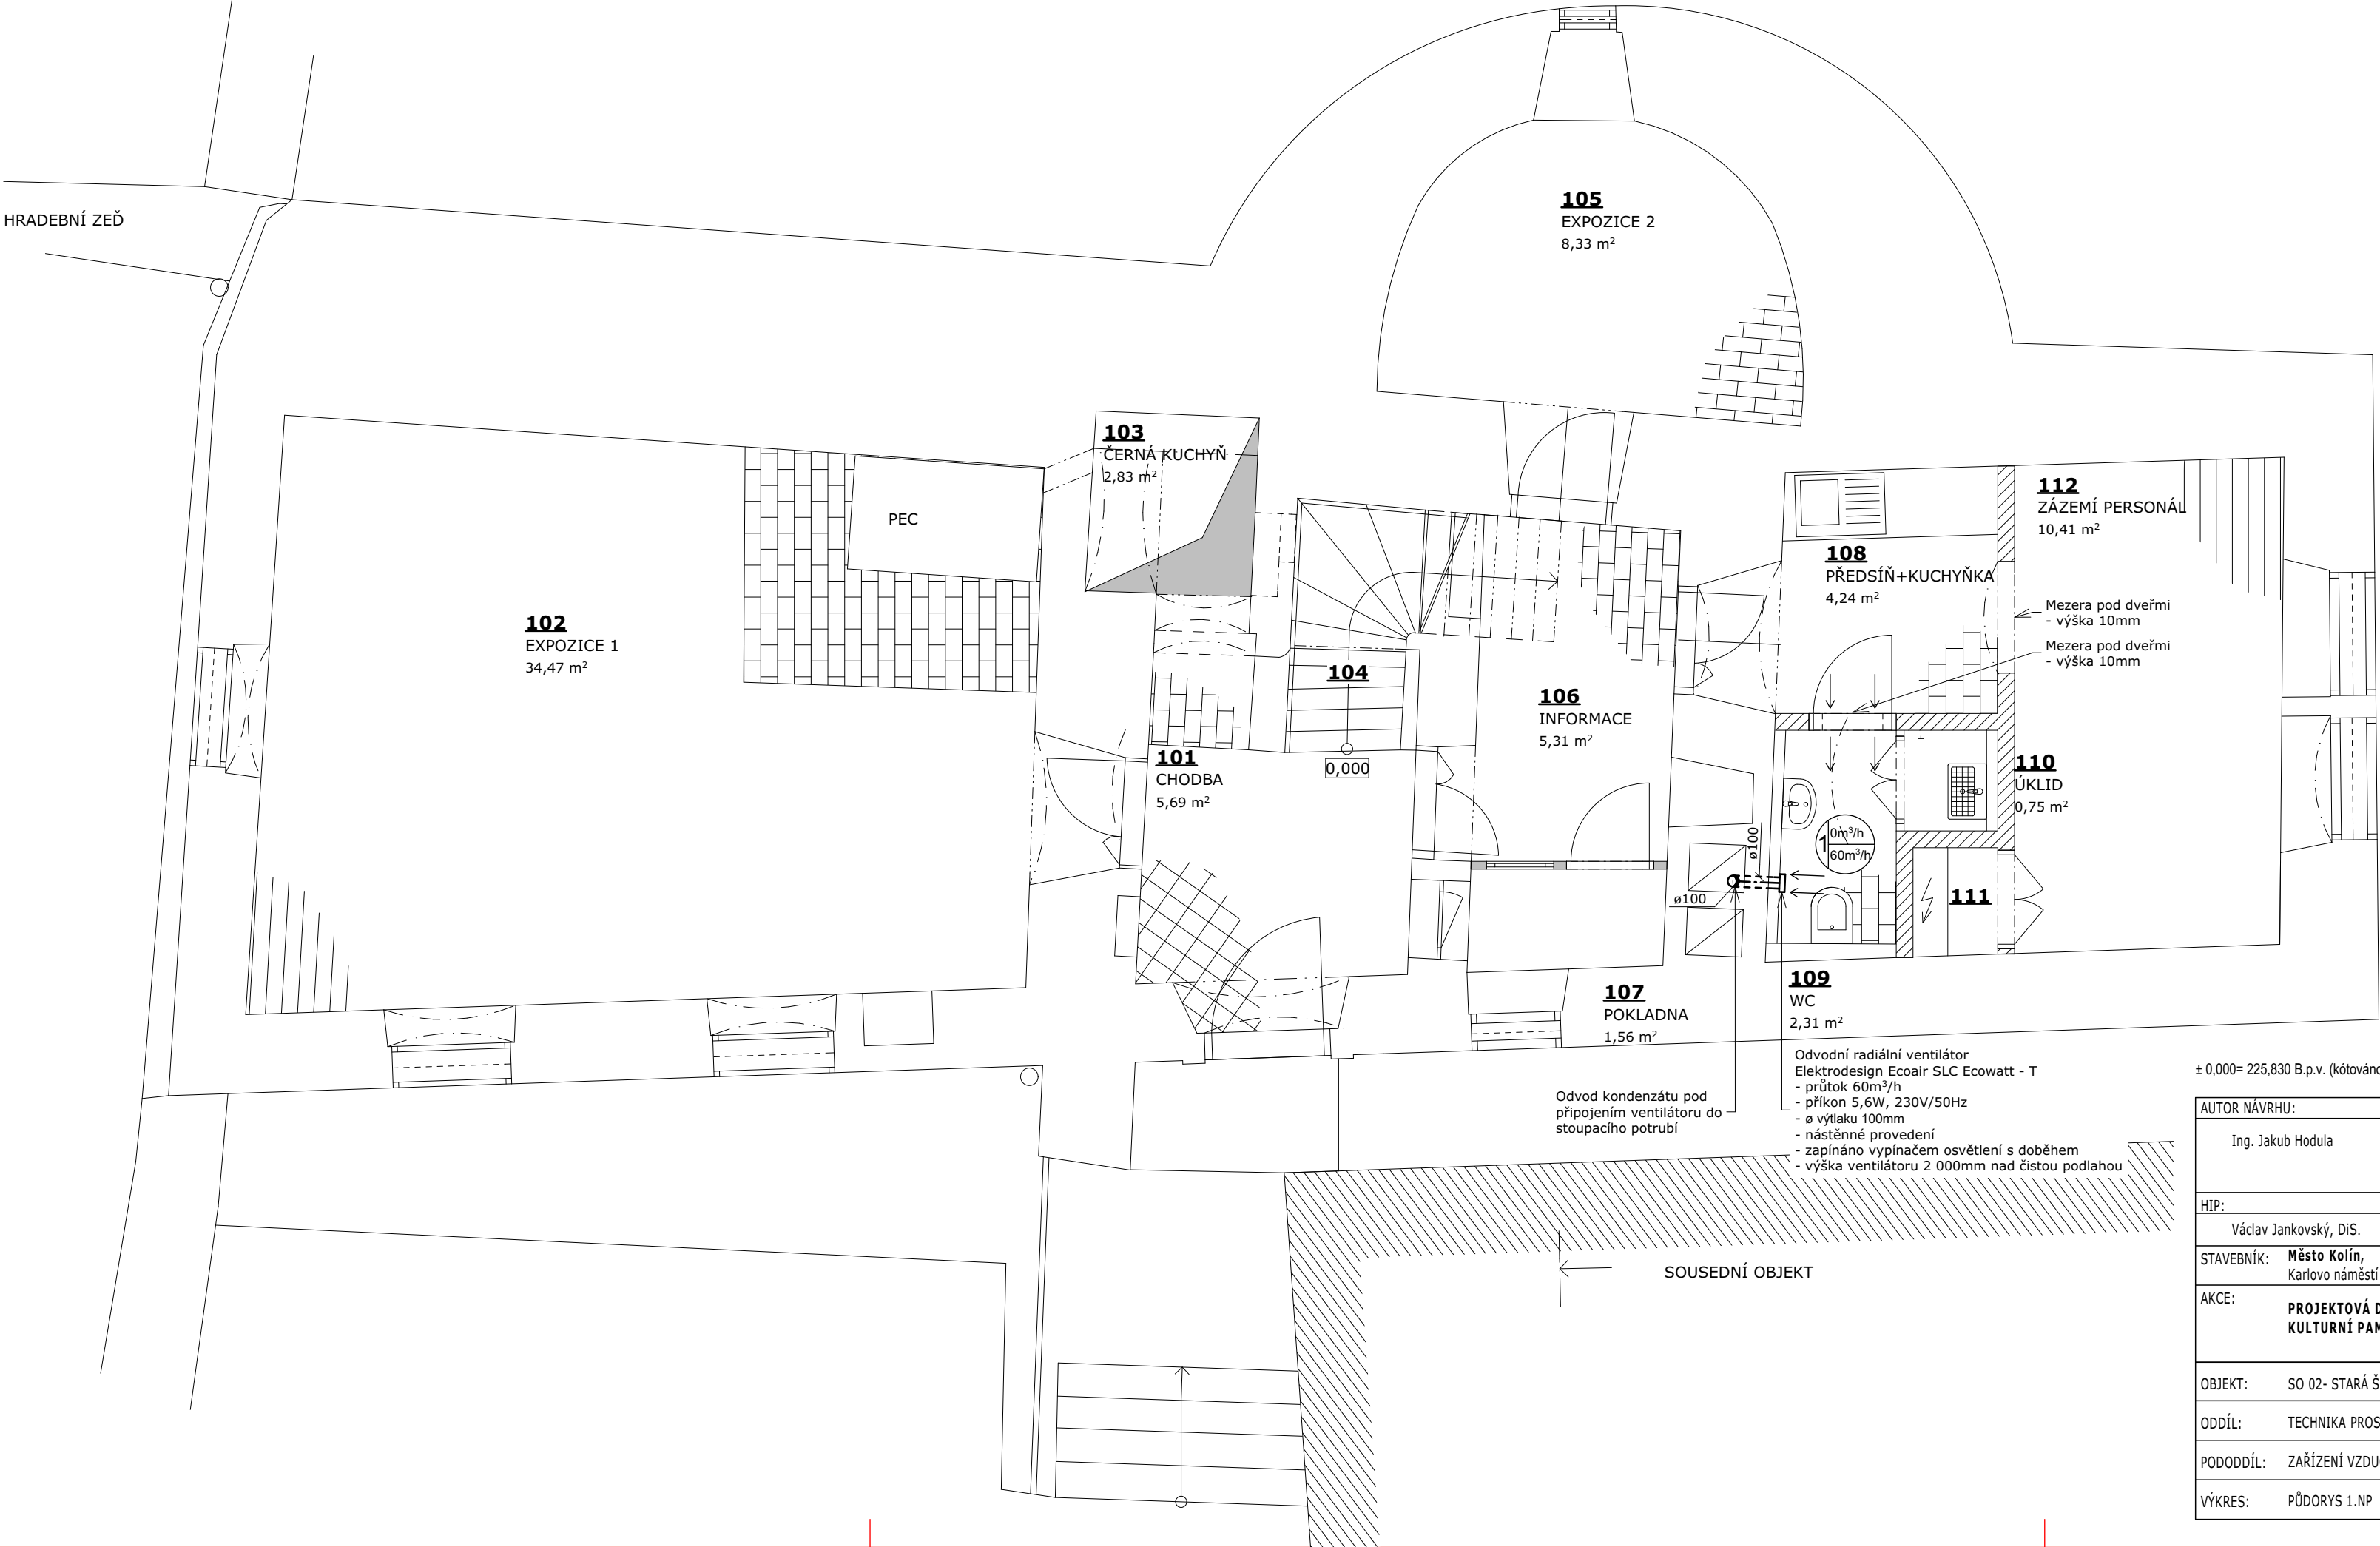

TABULKA MÍSTNOSTÍ 1.N.P.

Č.	Název místnosti	Plocha (m²)	Materiál podlahy	POVRCH KONSTRUKCE
101	CHODBA	5,69	BETON, DLAŽBA	VÁPENNÁ OMÍTKA
102	EXPOZICE 1	34,47	PRKENNÁ/ CIHLOVÁ	VÁPENNÁ OMÍTKA
103	ČERNÁ KUCHYŇ	2,83	CIHLOVÁ	VÁPENNÁ OMÍTKA
104	SCHODIŠTĚ	2,50		VÁPENNÁ OMÍTKA
105	EXPOZICE 2	8,32	CIHELNÁ	VÁPENNÁ OMÍTKA
106	INFORMACE	5,31	CIHELNÁ	VÁPENNÁ OMÍTKA
107	POKLADNA	1,56	CIHELNÁ	VÁPENNÁ OMÍTKA
108	PŘEDSÍŇ+KUCHYŇKA	4,24	CIHELNÁ	VÁPENNÁ OMÍTKA
109	WC	2,31	CIHELNÁ	VÁPENNÁ OMÍTKA
110	ÚKLID	0,75	CIHELNÁ	VÁPENNÁ OMÍTKA
111	ELEKTRICKÝ ROZVADĚČ	0,73	CIHELNÁ	VÁPENNÁ OMÍTKA
112	ZÁZEMÍ PERSONÁL	10,41	PRKENNÁ	VÁPENNÁ OMÍTKA

LEGENDA:

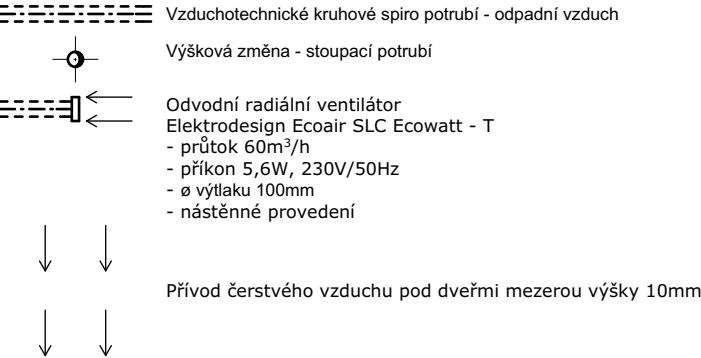

POZNÁMKY:

- 1) Zařízení č.1 - Elektrodesign Ecoair SLC Ecowatt - T
- průtok 60m³/h
- příkon 5,6W, 230V/50Hz
- ø výtlaku 100mm
- nástěnné provedení
- 2) Dno stoupacího potrubí osazeno tvarovkou pro odvod kondenzátu do splaškové kanalizace pomocí hadičky ø 20mm přes zápachovou uzávěrku. Tvarovka bude vybavena nátrubkem pro nasunutí hadičky a utáhnutí objímkou.
- 3) Stoupací potrubí povede v prostoru zrušeného komínového průduchu a bude kotveno do stěn objímkami s pryžovou izolací proti přenosu vibrací
- 4) Stoupací potrubí bude ukončeno ve stejné úrovni jako horní hrana komínového průduchu
- 5) Vstupní dveře ukončeny 10mm nad podlahou pro přívod čerstvého vzduchu do prostoru WC
- 6) Přívod čerstvého vzduchu do prostoru kuchyňky bude zajištěn infiltrací netěsnostmi v okenních výplních
- 7) Stoupací potrubí kotvit do stěny průduchu po vzdálenosti 1,5m k tomu určenými objímkami.
- 8) Stoupací potrubí ukončeno sítkou proti hmyzu

± 0,000= 225,830 B.p.v. (kótováno v milimetrech)

AUTOR NÁVRHU:	VYPRACOVAL:	ZODPOVĚDNÝ PROJEKTANT:	GENERÁLNÍ PROJEKTANT	
Ing. Jakub Hodula	Ing. Jakub Hodula	Ing. Michal Slanec U Smaltovny 580/12 170 00 Praha 7 č. autorizace 00 91 62	Ateliér Masák & Partner, s.r.o. Rooseveltova 39/575, 160 00 Praha 6 - Bubeneč, IČ: 27086631	
HIP:	Václav Jankovský, DiS.			
STAVEBNÍK:	Město Kolín, Karlovo náměstí 78, 280 12, Kolín		STUPEŇ PROJEKTU: DZS	
AKCE:	PROJEKTOVÁ DOKUMENTACE STAVEBNÍCH ÚPRAV V AREÁLU NÁRODNÍ KULTURNÍ PAMÁTKY KOSTELA SV. BARTOLOMĚJE		DATUM:	06/2016
			MĚŘÍTKO:	1:50
OBJEKT:	SO 02- STARÁ ŠKOLA		Č.OBJEKTU:	D.1.02
ODDÍL:	TECHNIKA PROSTŘEDÍ STAVEB		Č. ODDÍLU:	D.1.4
PODODDÍL:	ZAŘÍZENÍ VZDUCHOTECHNIKY		Č. PODODDÍLU:	D.1.4.c
VÝKRES:	PŮDORYS 1.NP		Č. VÝKRESU:	D.1.4.c.02