

Pohled severo-západní
Měřítko 1:100



TRASA VEDENA POD STŘECHOU
NAD VCHODEM DO KOSTNICE
A DÁLE PRŮRAZEM VEN
A POD VENKOVNÍ OMÍTKOU
DOLŮ A PRŮRAZEM
DO ZÁDVEŘÍ HLAVNÍHO VCHODU

2.NP
+9,900

-224,130

KNIOVNNA ZNAČEK PZTS

- OVLÁDACÍ KLÁVESNICE V KRYTU
- EXPANDER
- POMOCNÝ ZDROJ
- MAGNETICKÝ KONTAKT (MM)
- INSTALACE POVRCHOVÁ
- DUALNÍ DETEKTOR VYBYVENÝ FUNKCÍ ATIMASKING (DDAM)
- SÍŘENÁ VNITŘNÍ
- TLAČÍTKOVÝ DETEKTOR POŽÁRU ZABEZPEČOVACÍHO SYSTÉMU PRO INSTALACI POD OMÍTKU
- OPTICKÝ DETEKTOR POŽÁRU ZABEZPEČOVACÍHO SYSTÉMU
- LINEÁRNÍ HLÁSIČ-VYSILAČ/PŘIJÍMAČ
- ODRAZNÁ PLOCHA
- VNITŘNÍ SÍŘENÁ SYSTÉMU PZTS PRO VYHLÁŠENÍ POŽÁRNÍHO POPLACHU
- PATICE NA ZÁCHYTNÉ DESCE KOUŘE ROZMĚRU 35cm * 35cm


KNIOVNNA KABELOVÝCH TRAS

- STÁVAJÍCÍ KABELOVÉ TRASY
- SPOLEČNÉ KABELOVÉ TRASY
- PZTS
- CCTV
- STOUPAČKA KABELOVÁ
- ROZVODNÁ KRABICE S TAMPEREM
- INSTALACE DO KU68 POD OMÍTKU

KNIOVNNA ZNAČEK CCTV

- VNITŘNÍ IP KAMERA V PŮLKULOVÉM KRYTU
- MĚŘENÍ PROSTŘEDÍ – DIGITÁLNÍ TEPLOMĚR A VLHKOMĚR, IP PŘENOS
- MĚŘENÍ PROSTŘEDÍ – VLASTNÍ SNÍMAČ TEPLOTY A VLHKOSTI
- KABEL SNÍMAČE

Řez
(jiho-východní)
Měřítko 1:50

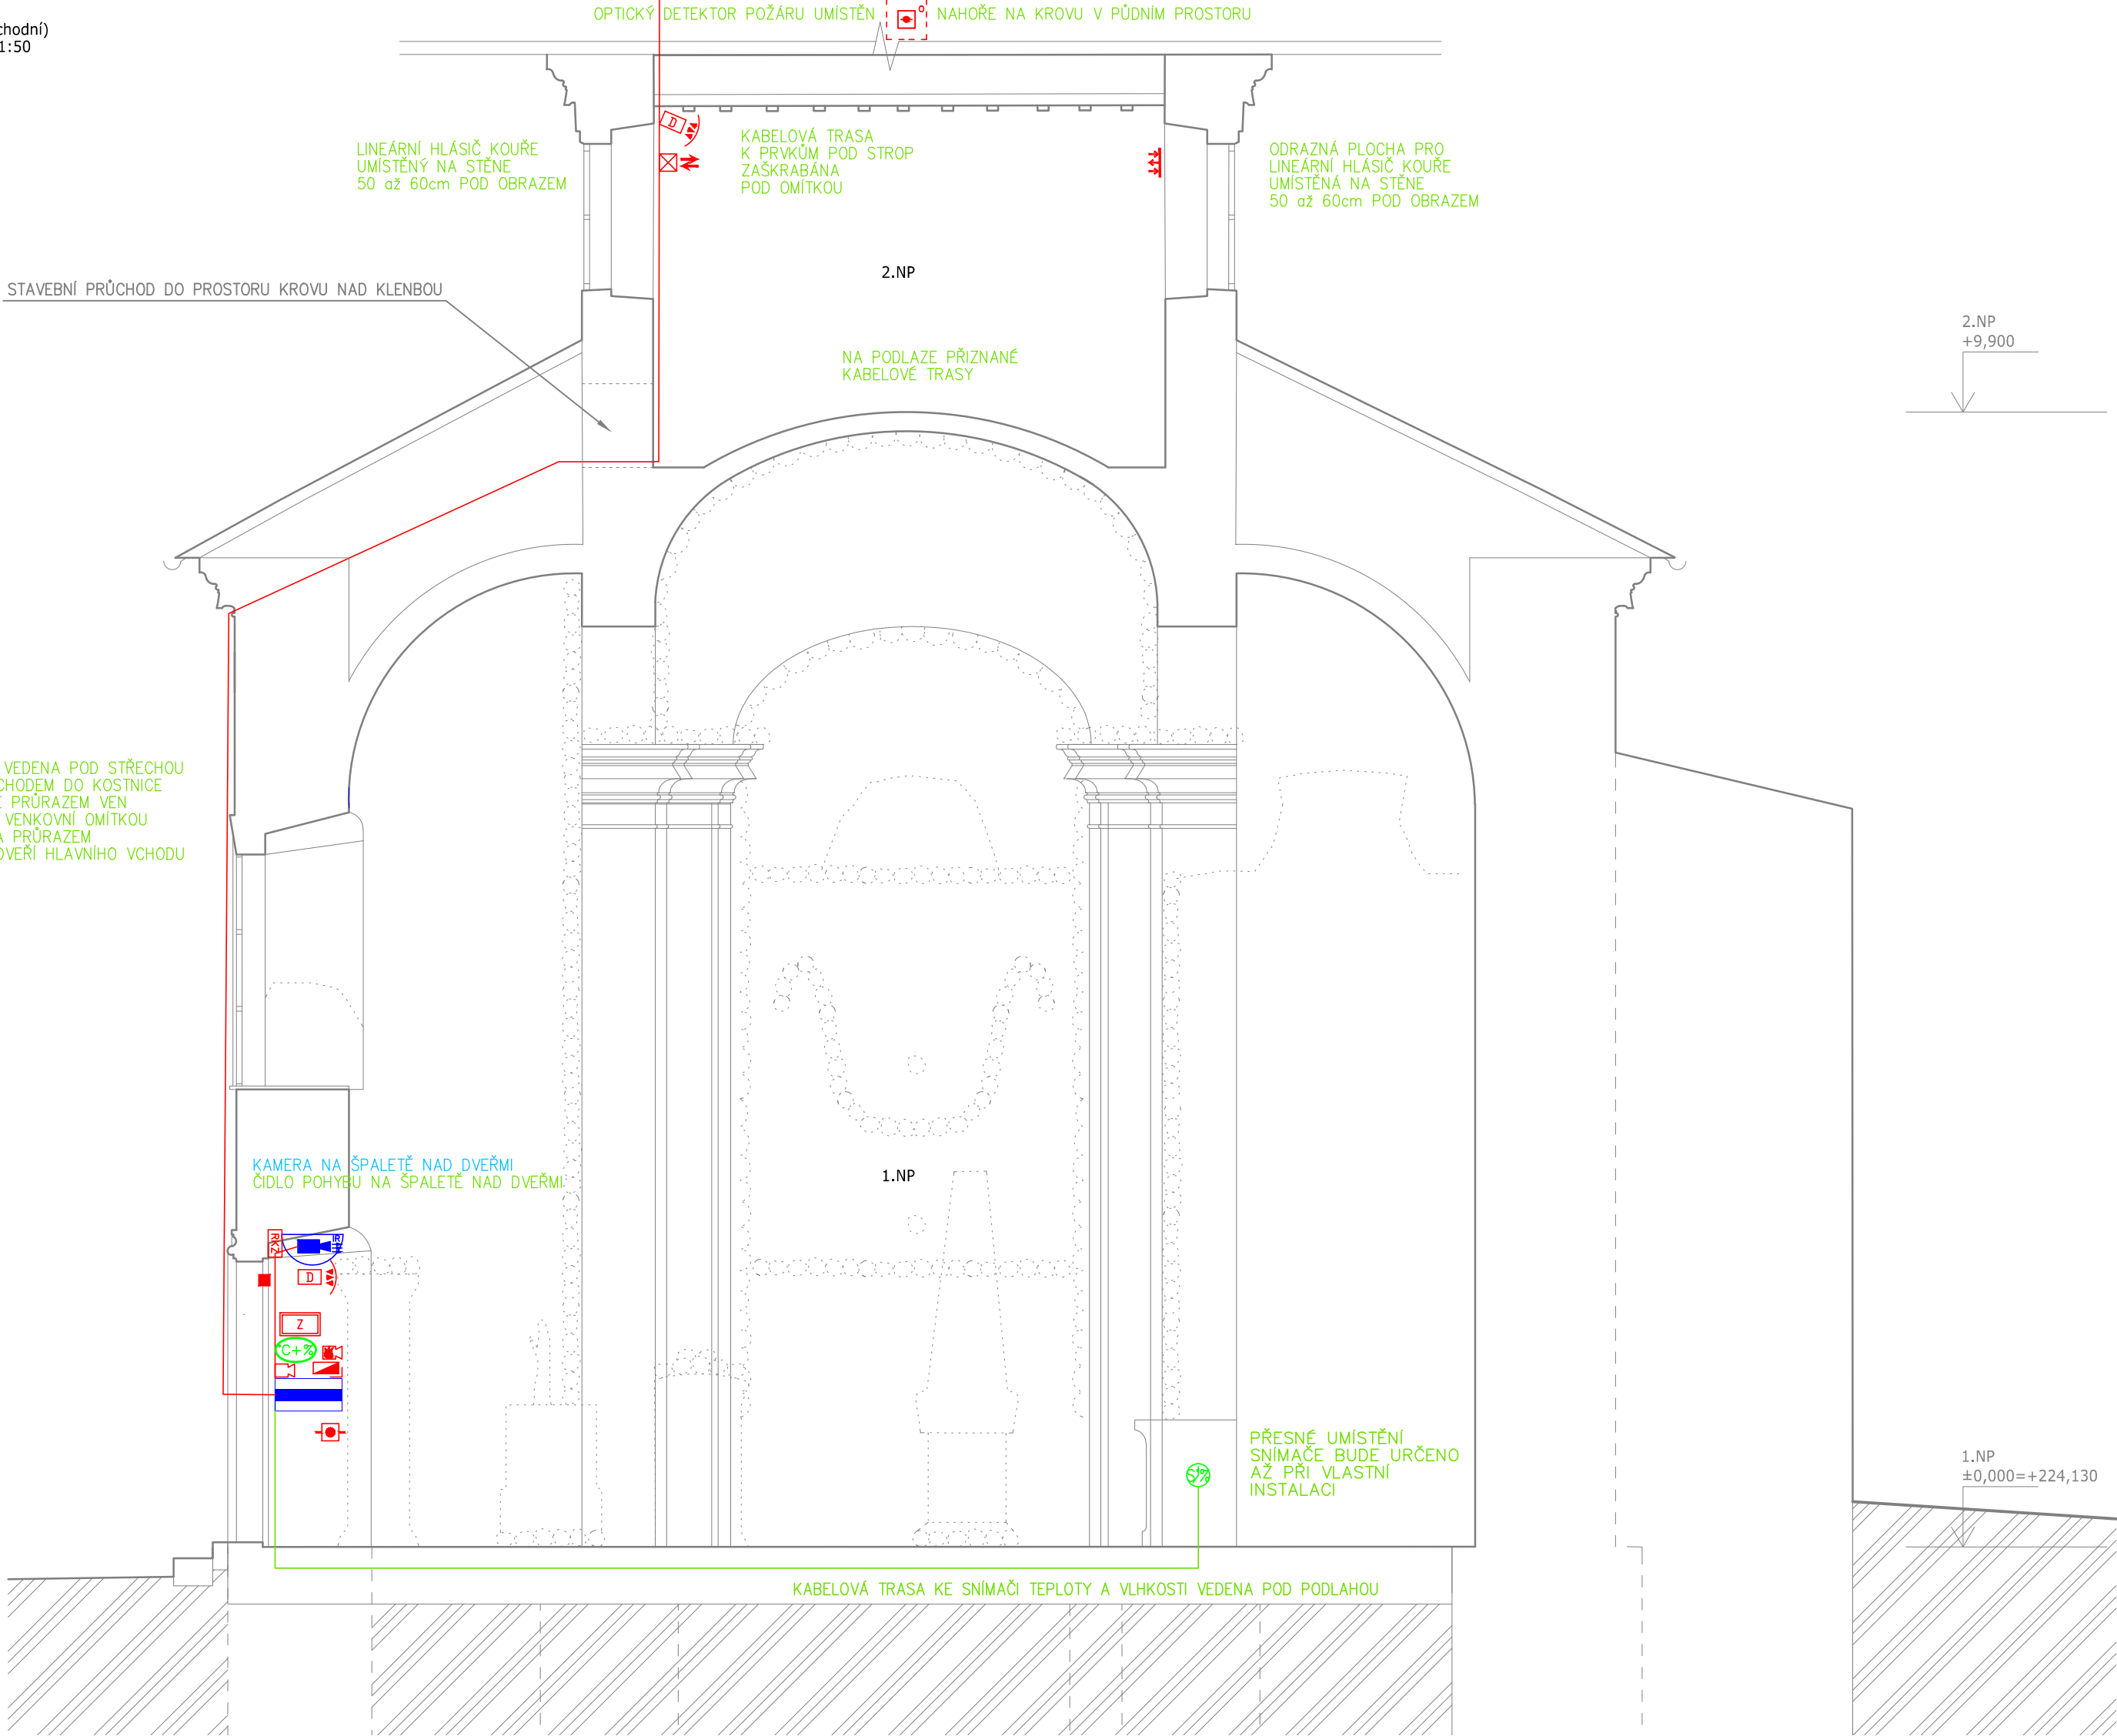

TRASA VEDENA POD STŘECHOU
NAD VCHODEM DO KOSTNICE
A DÁLE PRŮRAZEM VEN
A POD VENKOVNÍ OMÍTKOU
DOLŮ A PRŮRAZEM
DO ZÁDVEŘÍ HLAVNÍHO VCHODU

KAMERA NA ŠPALETĚ NAD DVEŘMI
ČIDLO POHYBU NA ŠPALETĚ NAD DVEŘMI

OPTICKÝ DETEKTOR POŽÁRU UMÍSTĚN NAHOŘE NA KROUV V PŮDNÍM PROSTORU

LINEÁRNÍ HLÁSIČ KOUŘE
UMÍSTĚNÝ NA STĚNĚ
50 až 60cm POD OBRAZEM

KABELOVÁ TRASA
K PRVKŮM POD STROP
ZÁŠKRABÁNA
POD OMÍTKOU

ODRAZNÁ PLOCHA PRO
LINEÁRNÍ HLÁSIČ KOUŘE
UMÍSTĚNÁ NA STĚNĚ
50 až 60cm POD OBRAZEM

2.NP

NA PODLAZE PŘÍZNANÉ
KABELOVÉ TRASY

1.NP

PŘESNÉ UMÍSTĚNÍ
SNÍMAČE BUDE URČENO
AŽ PŘI VLASTNÍ
INSTALACI

KABELOVÁ TRASA KE SNÍMAČI TEPLOTY A VLHKOSTI VEDENA POD PODLAHOU

2.NP
+9,900

1.NP
±0,000=+224,130

| | | | | | | | |
|----------------------------------|--|---|--|---|--|--|--|
| AUTOR NÁVRHU: | | VYPRACOVAL: | | ZODPOVĚDNÝ PROJEKTANT: | | GENERÁLNÍ PROJEKTANT | |
| Ing. Radek Pírek Michal Holub | | Ing. Radek Pírek Michal Holub | | Ing. Ivo Skoták autorizovaný inženýr č. autorizace: 1003896 | | Ateliér Masák & Partner, s.r.o. Rooseveltova 39/575, 160 00 Praha 6 - Bubeneč, IČ: 27086631 | |
| HIP: | | | | | |  | |
| Václav Jankovský, DiS. | | | | | | | |
| STAVEBNÍK: | | Město Kolín, Karlovo náměstí 78, 280 12, Kolín | | | | STUPEŇ PROJEKTU: DZS | |
| AKCE: | | PROJEKTOVÁ DOKUMENTACE STAVEBNÍCH ÚPRAV V AREÁLU NÁRODNÍ KULTURNÍ PAMÁTKY KOSTELA SV. BARTOLOMÉJE | | | | DATUM: 06/2016 Č. PARÉ: | |
| | | | | | | MĚŘÍTKO: 1:100, 1:50 | |
| OBJEKT: | | SO 03- KOSTNICE | | | | Č.OBJEKTU: D.1.03 | |
| ODDÍL: | | TECHNIKA PROSTŘEDÍ STAVEB | | | | Č. ODDÍLU: D.1.4 | |
| PODODDÍL: | | ZAŘÍZENÍ SLABOPROUDÉ ELEKTROTECHNIKY | | | | Č. PODODDÍLU: D.1.4.b | |
| VÝKRES: | | JIHO-VÝCHODNÍ POHLED A SEVERO-ZÁPADNÍ ŘEZ | | | | Č. VÝKRESU: D.1.4.b.03 | |