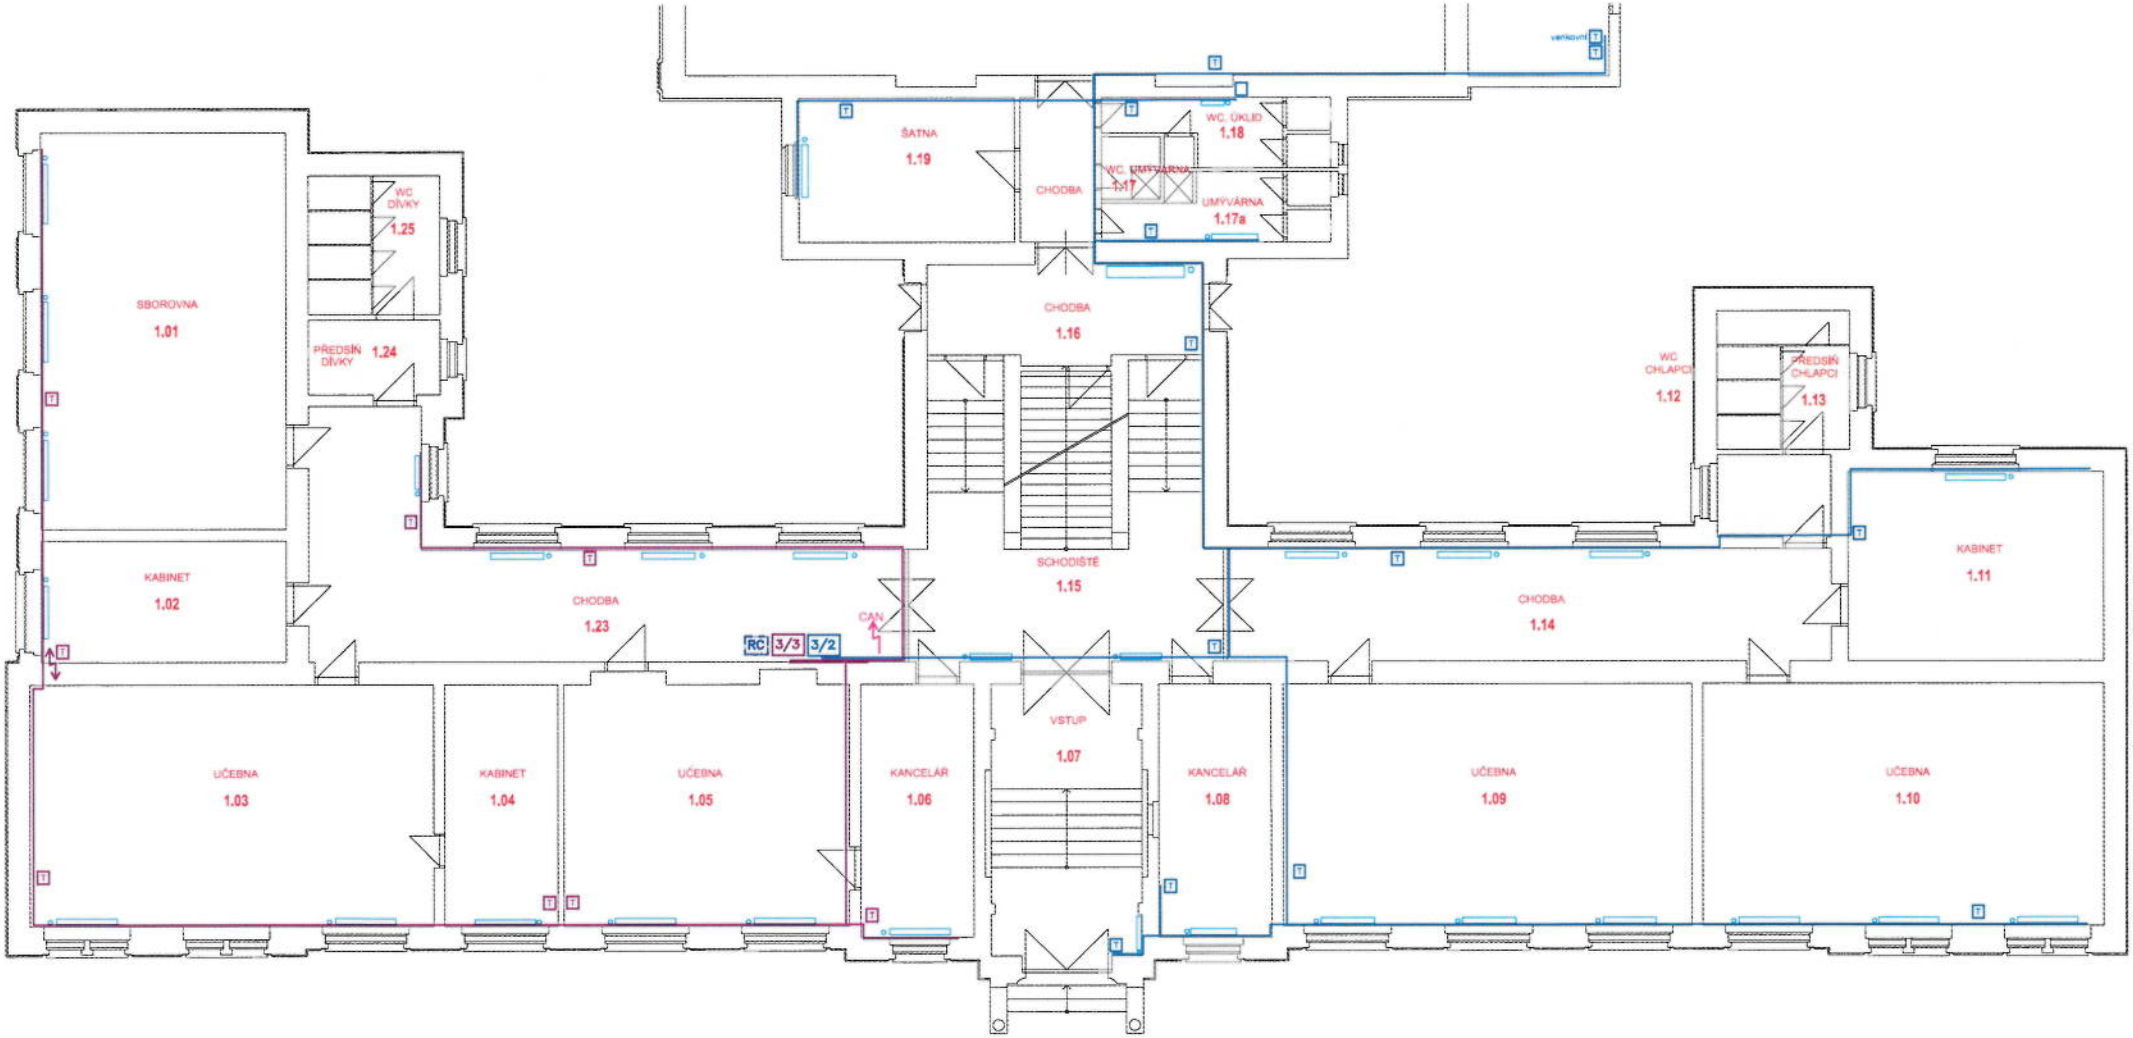

1.NP	**učebna 1.10**	6,55 m	x	10,60 m	=	69,40	m^2
	učebna 1.09	6,55 m	x	10,60 m	=	69,40	m^2

DVOJKA

ZÁKLADNÍ ŠKOLA KOLÍN II
KMOCHOVA 943
280 02 KOLÍN