

LEGENDA:




stávající skříňkový reproduktor domácího 100V rozhlasu

společná kabelová tras, stávající plastový kanál, instalovaný pod topením

společná kabelová tras, soklová lišta, 80x25, instalovaná u podlahy

společná kabelová tras, drátěný žlab 50x50, instalována pod stropem

kabelová trasa domácího rozhlasu, PVC lišta 40x20, instalována na stěně

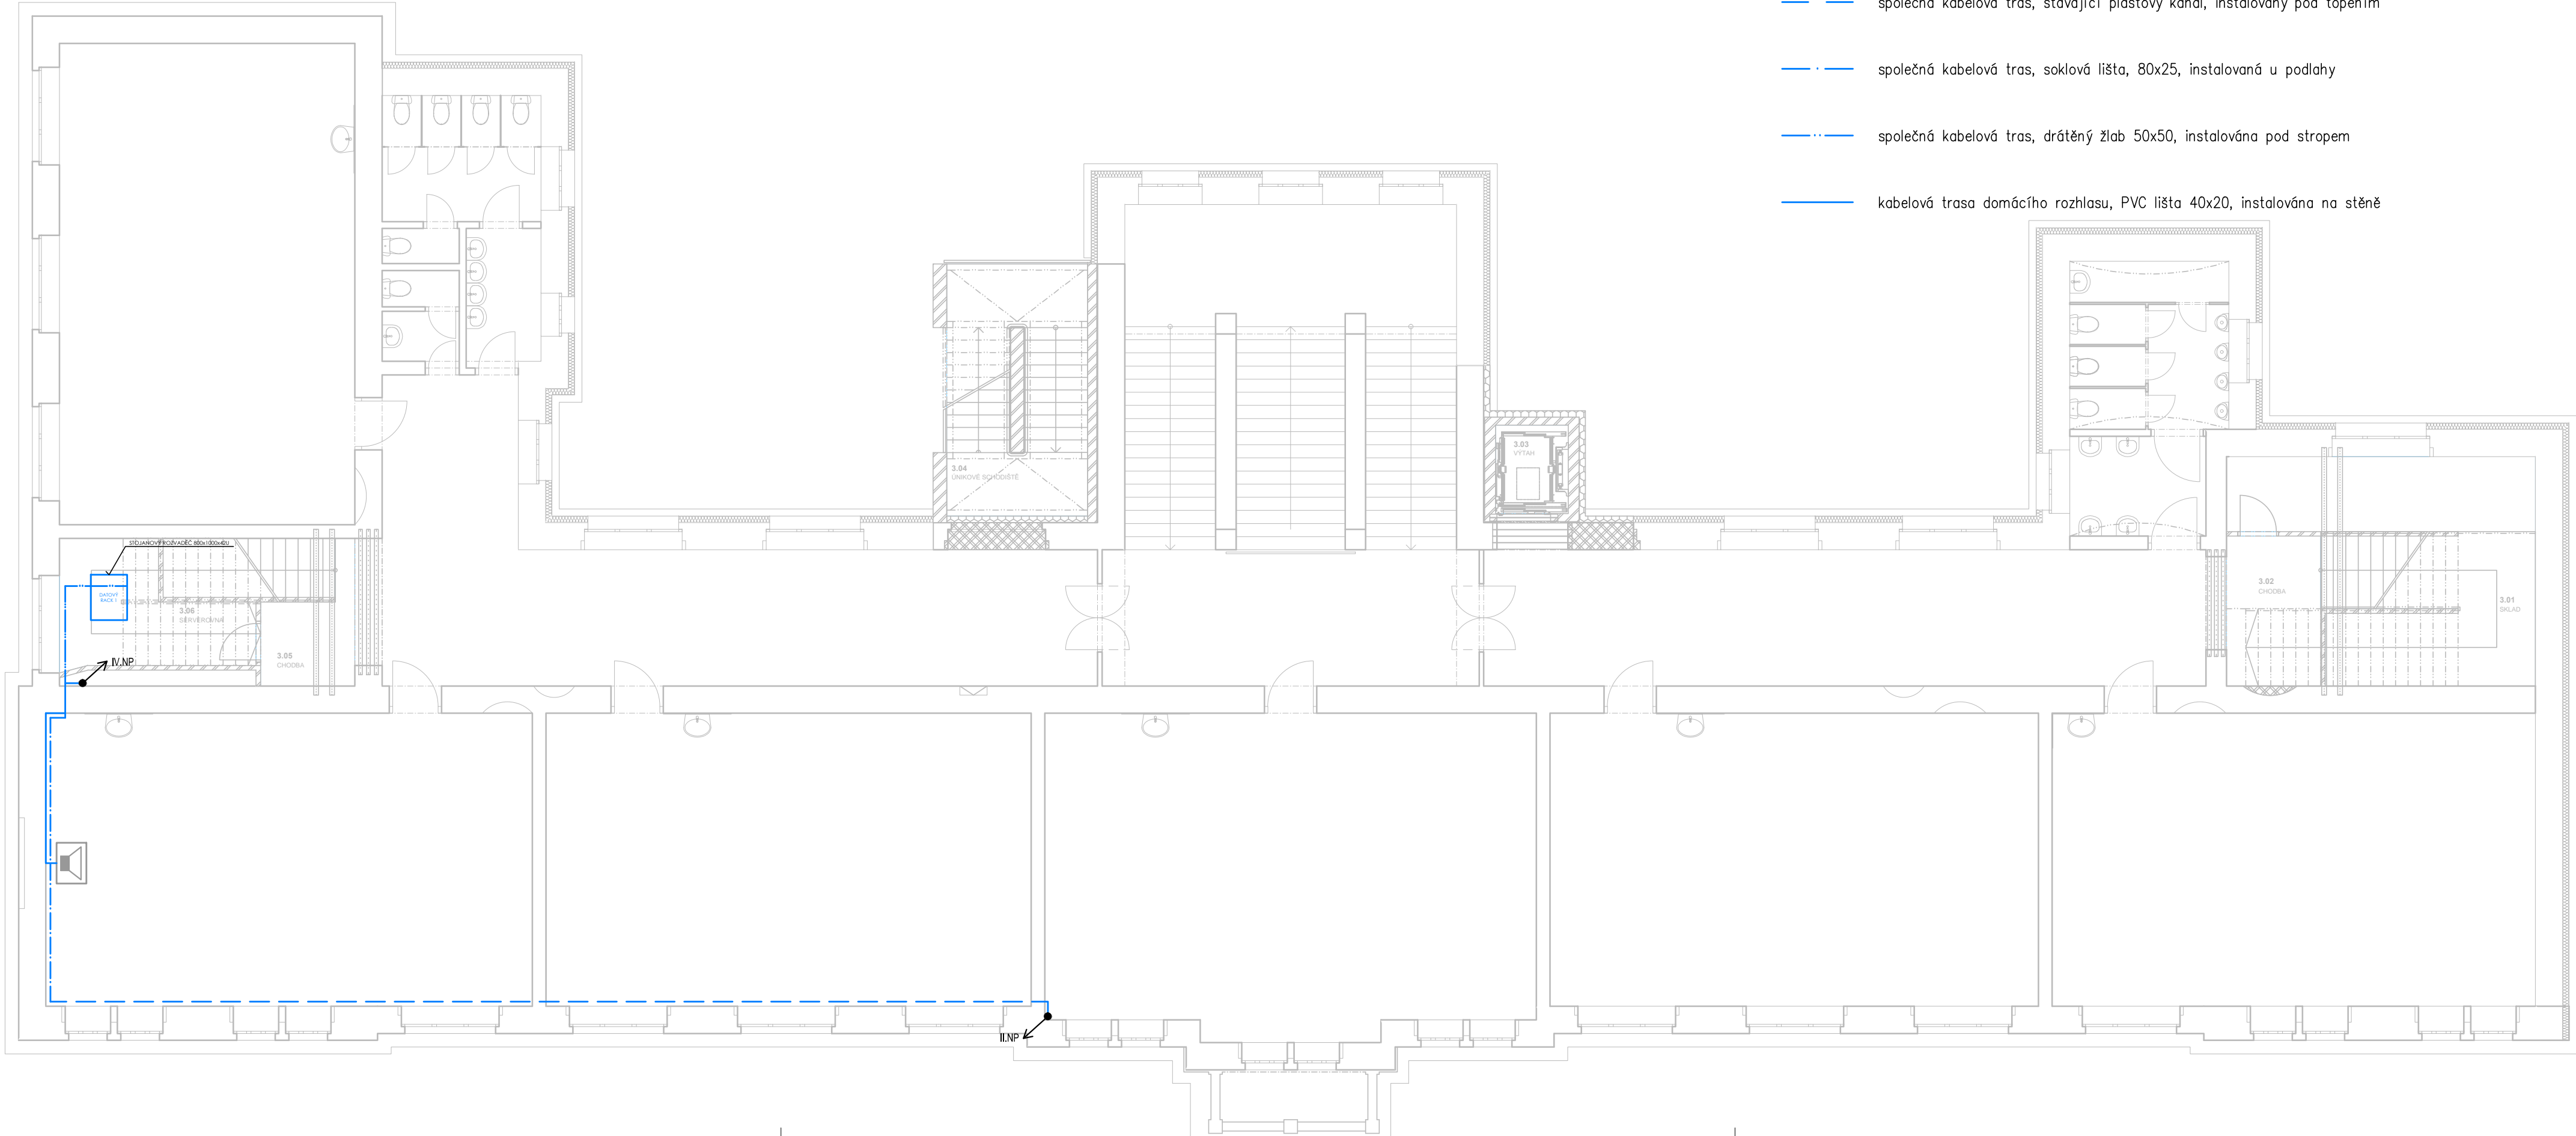

POZNÁMKA

PROJEKTOVÁ DOKUMENTACE JE NAVRŽENA DLE DOSTUPNÝCH MOŽNÝCH INFORMACÍ. PŘI STAVEBNÍ PRACÍCH MOHOU BÝT ZJIŠTĚNY TAKOVÉ SKUTEČNOSTI, KTERÉ MOHOU OVLIVNIT PŘEDPOKLAD A ROZSAH PRACÍ. V TĚCHTO PŘÍPÁDECH BUDE PROJEKTANT V PŘEDSTIHU UPOZORNĚN A ÚPRAVA BUDE ŘEŠENA V RÁMCI ZMĚNOVÉHO ŘÍZENÍ.

JAKÉKOLI ZMĚNY PROJEKTU, ZÁMĚNY MATERIÁLŮ NEBO ZMĚNY DETAILŮ, AŽ UŽ V PRŮBĚHU REALIZACE NEBO V RÁMCI VÝROBNÍ PŘÍPRAVY DODAVATELE, PODLÉHAJÍ SCHVÁLENÍ PROJEKTANTEM. ZA ZMĚNY PROVEDENÉ BEZ VĚDOMÍ PROJEKTANTA NEBO PROTI JEHO VŮLI NENESE PROJEKTANT ZODPOVĚDNOST.

TENTO VÝKRES JE JEN DÍLČÍM VÝKRESEM PROJEKTU, NEDÍLNOU SOUČÁSTÍ DOKUMENTACE JE TECHNICKÁ ZPRÁVA A OSTATNÍ VÝKRESY

paré:

VYPRACOVAL Ing. Jan Fikejs	KONTROLOVAL Ing. Jan Fikejs	Družby 338 530 09 Pardubice jan.fikejs@ovengineering.cz	<div><div>LOVENGINEERING</div><div>slaboproudé projekty srdcem</div><div><div>Družby 338</div><div>530 09 Pardubice</div><div>IČ: 02456071</div><div>Mož: +420 602 106 540</div><div>info@lovengineering.cz</div><div>www.lovengineering.cz</div></div></div>	
INVESTOR: Město Kolín, Karlovo náměstí 78, 280 12 Kolín 1			FORMÁT	4xA4
MÍSTO STAVBY: k. ú. Kolín [668 150], parcela číslo st. 1515, 3071/5			DATUM	10/2018
NÁZEV PROJEKTU: VESTAVBA PODKROVÍ, ZŠ KMOCHOVA (číslo parcely: st. 1515, 3071/5; k. ú. Kolín [668 150])			STUPEŇ	DPS
D.1.1.4.2 – ZAŘÍZENÍ SLABOPROUDÉ ELEKTROTECHNIKY			Č. ZAKÁZKY	44/2018
PŮDORYS III.NP			MĚŘITKO 1:100	Č. VÝKRESU D.1.1.4.2.03