


LOC: 50°28.154'N, 15°11'33.972"E
nadmořská výška : 195 m.n.m.

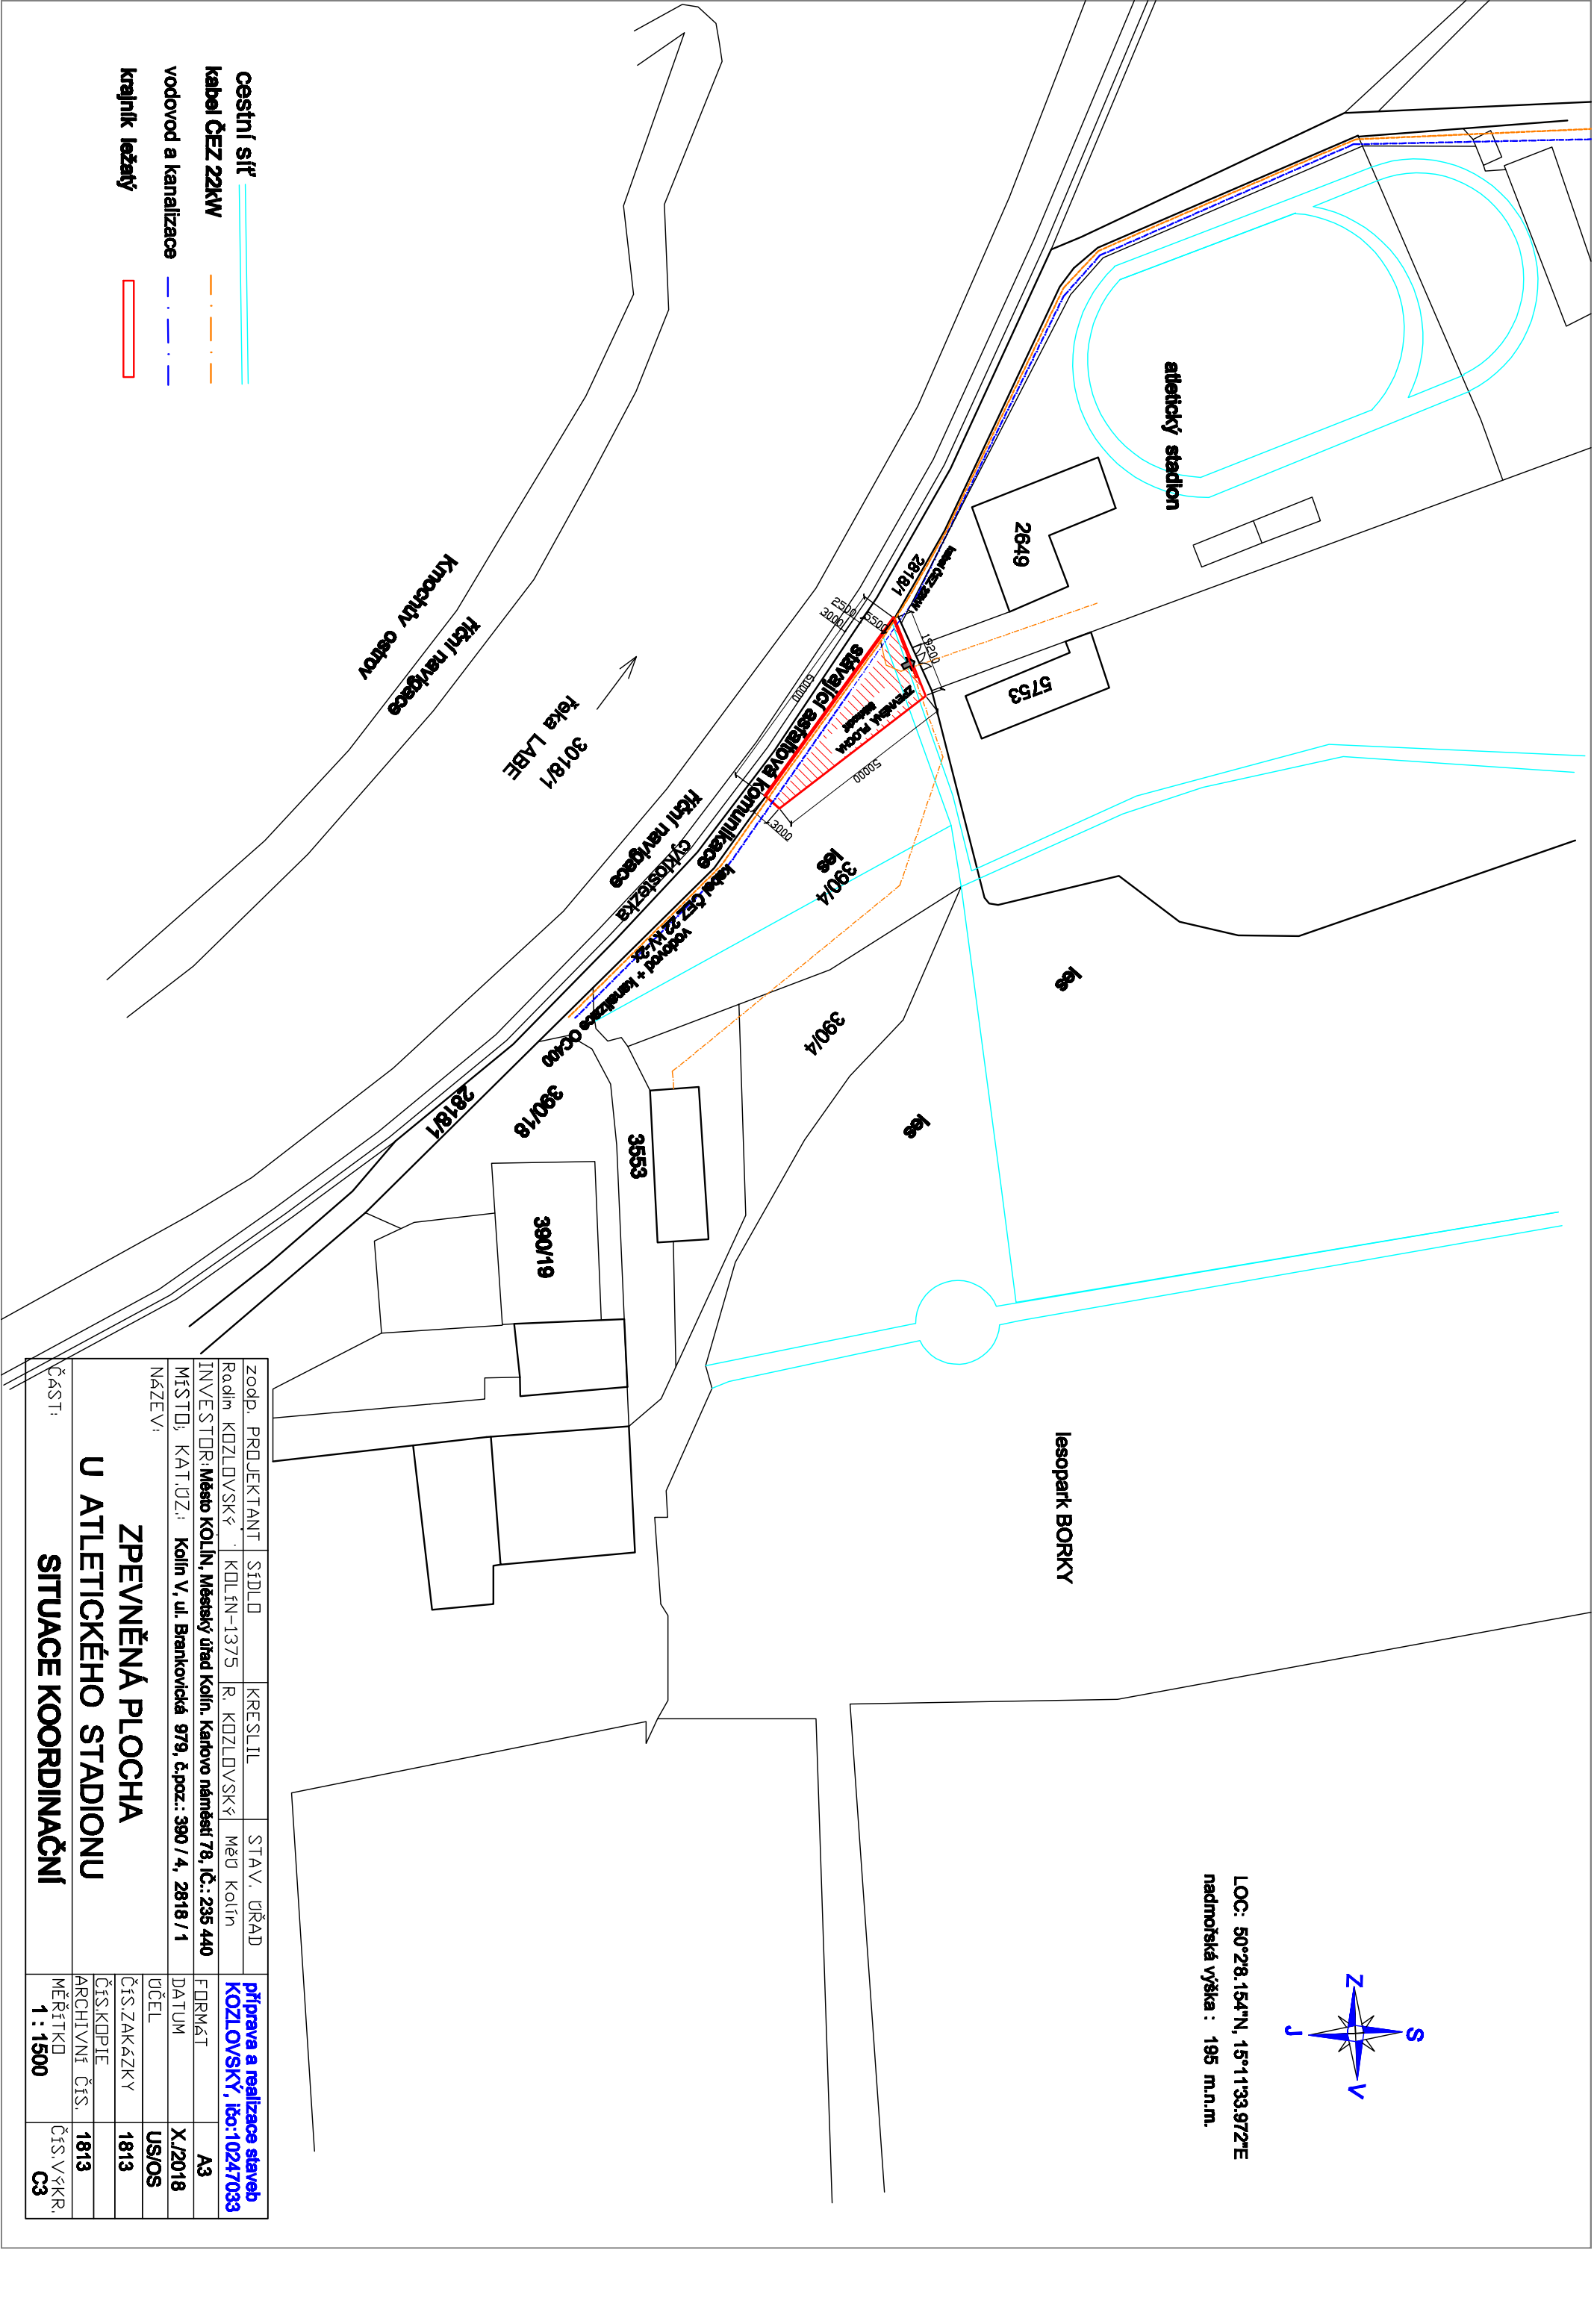

ZODP. PROJEKTANT	SÍDL	KRESLIL	STAV. ÚŘAD	příprava a realizace staveb KOZLOVSKÝ, IČO:10247033
Redim KOZLOVSKÝ	KOLÍN-1375	R. KOZLOVSKÝ	MěÚ Kolín	
INVESTOR: Město KOLÍN, Městský úřad Kolín, Karlovo náměstí 78, IČ.: 235 440				
MÍSTO, KAT. ÚZ.: Kolín V, ul. Brankovičů 979, č.poz.: 390 / 4, 2818 / 1				
NÁZEVI:				
ZPEVNĚNÁ PLOCHA U ATLETICKÉHO STADIONU SITUACE KOORDINAČNÍ				FORMÁT
				DATUM
				UČEL
				ČÍS.ZAKÁZKY
				ČÍS.KOPIE
				ARCHIVNÍ ČÍS.
				ČÍS.VÝKR.
ČÁSTI:				
				MĚŘÍTKO
				1 : 1500
				ČÍS. VÝKR.
				C3