


A

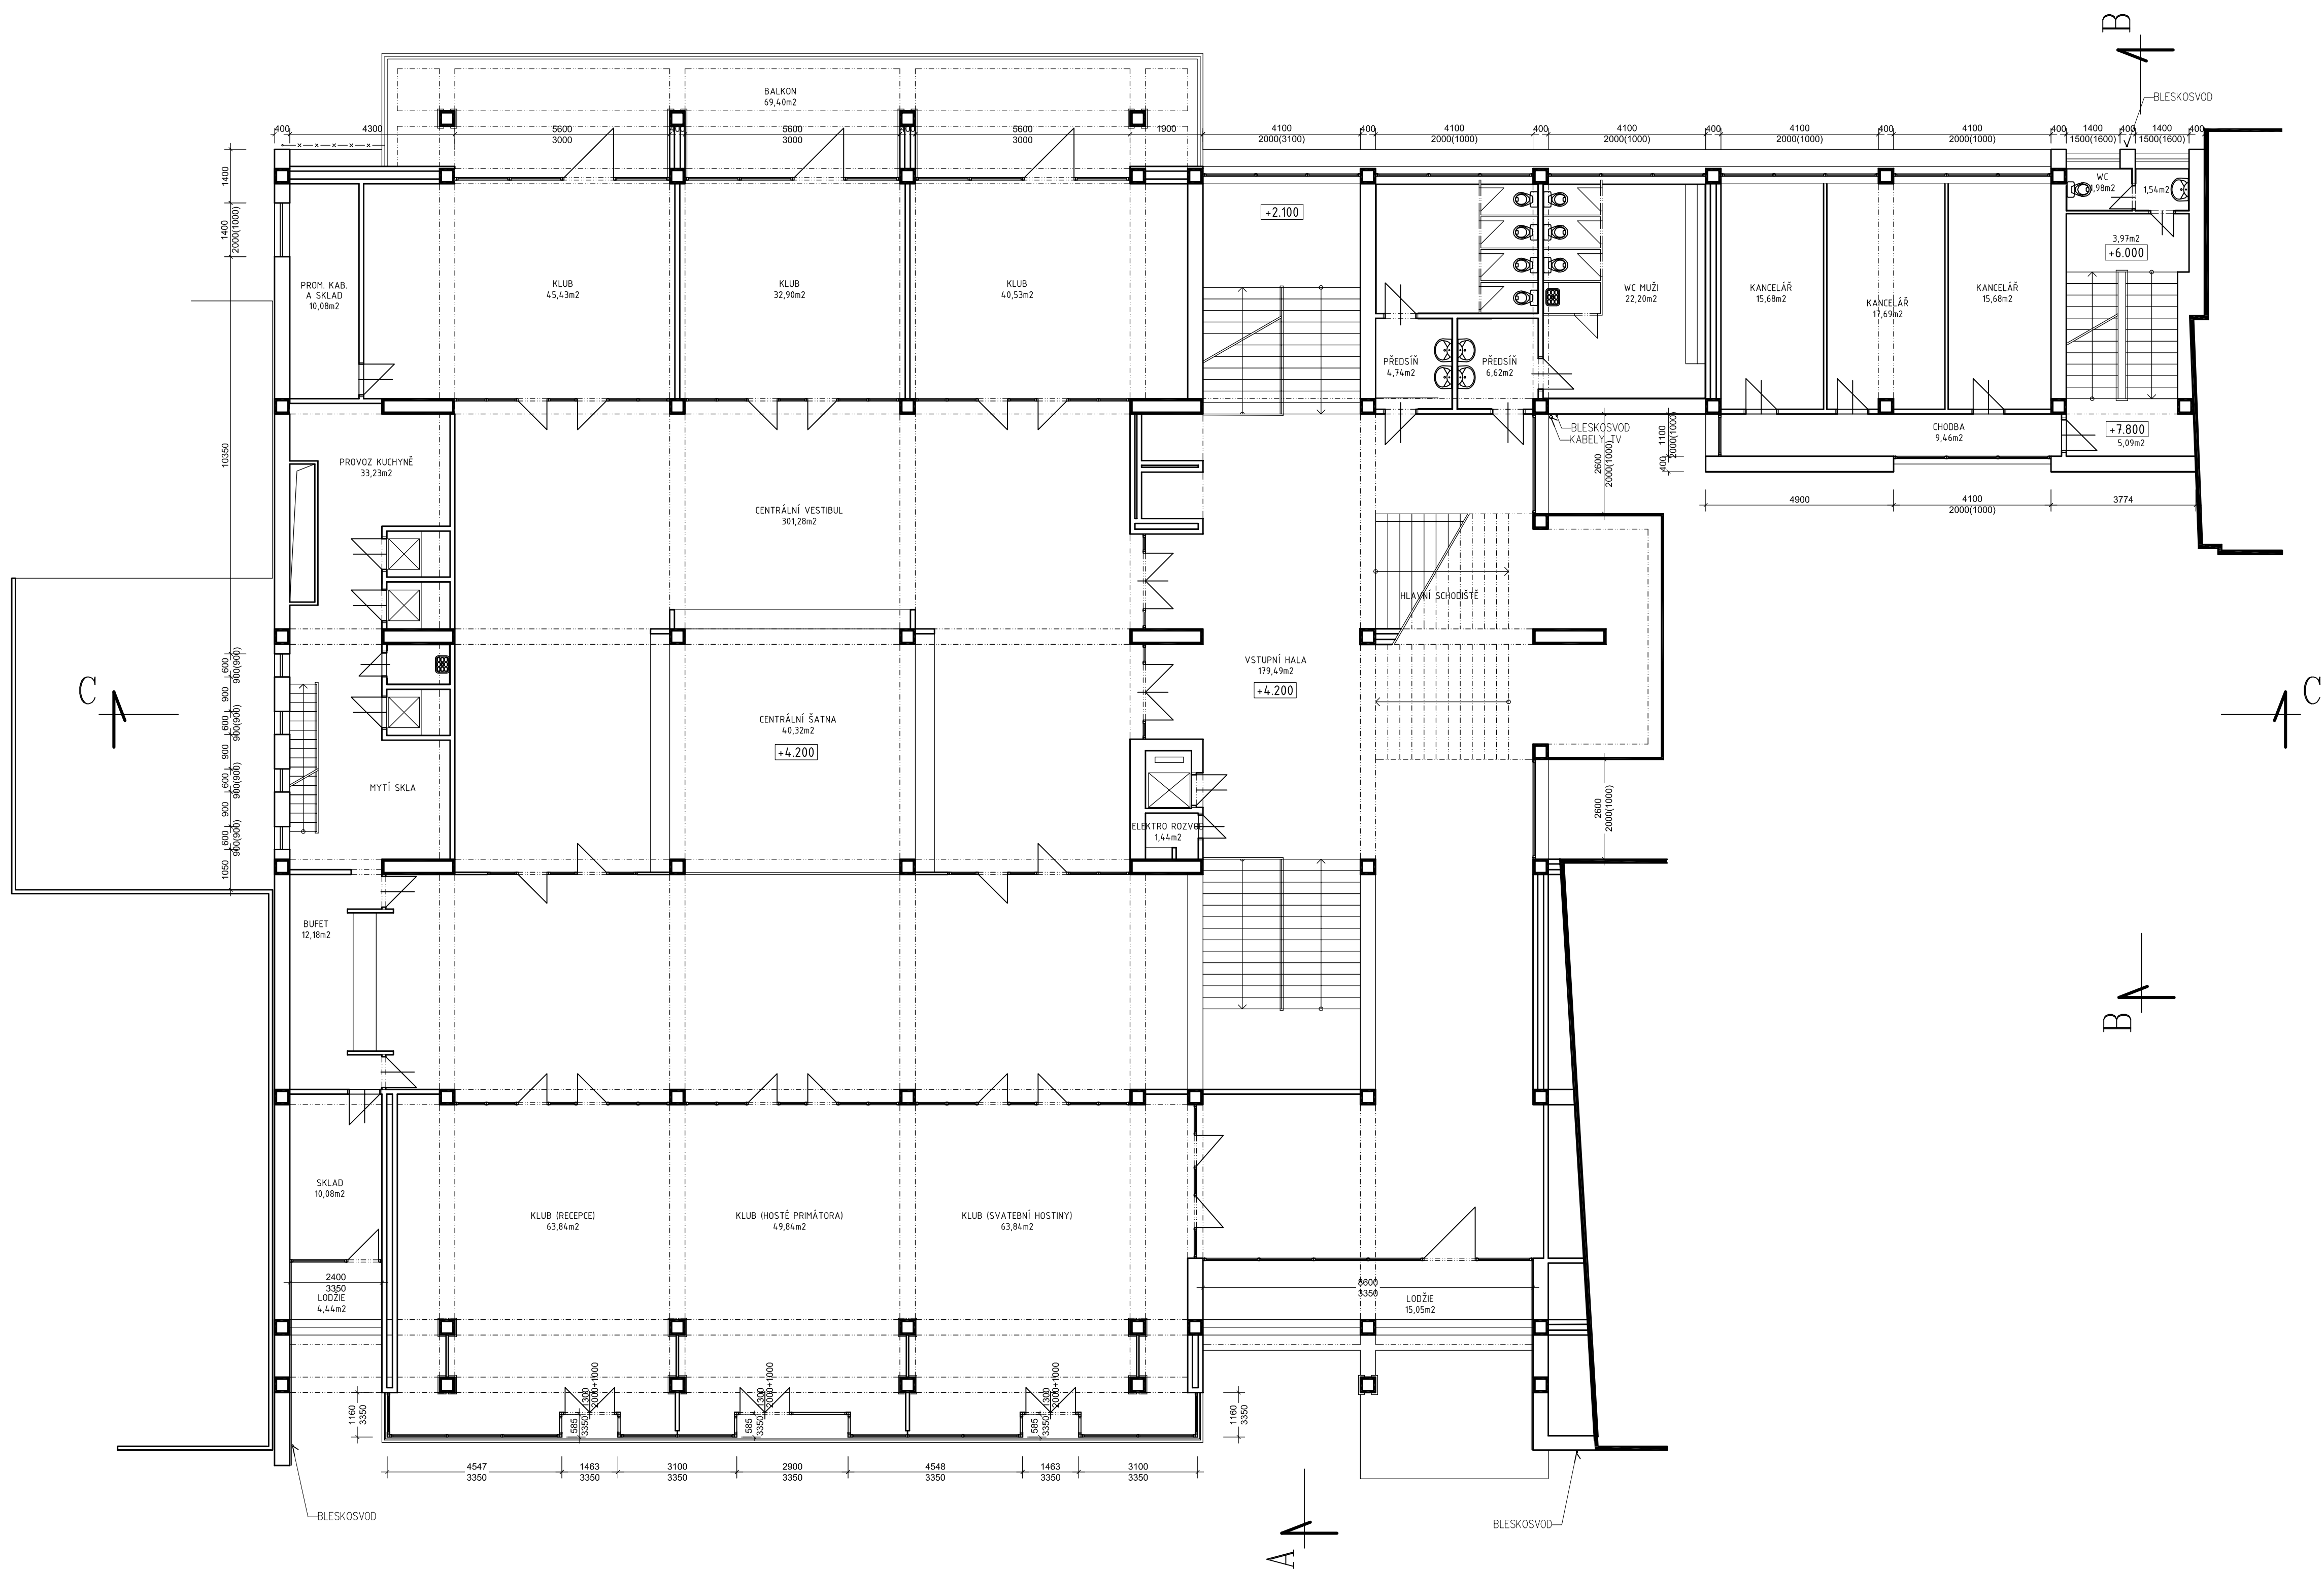

Vypracoval :	Zodp.projektant :	Hlavní projektant :	 spol. s r.o. Vradiavova 29/ 566 01 Vyšeké Mýto Tel: 46524472, 465424170 Fax: 465244171 bkn@bkn.cz www.bkn.cz
ING. STŘEŠEŠKÁ	ING. FÍŠER	ING. TEPLÝ	
Země : CR Obec : KOLÍN			
Investor : MĚSTO KOLÍN			
Akce : SNIŽENÍ ENERGETICKÉ NÁROČNOSTI BUDOVOV MĚSTSKÉHO SPOLEČENSKÉHO DOMU V ZÁMEČCE ULICI, KOLÍN 1		Stupeň :	DPS
		Datum :	08/2013
Objekt :		Zak.číslo :	4588/13
Obsah : ARCHITEKTONICKO STAVEBNÍ ŘEŠENÍ PŮDORYS 2.NP - STÁVAJÍCÍ STAV		Měřítko :	Příloha :
		1:100	D.1.1.1.4.