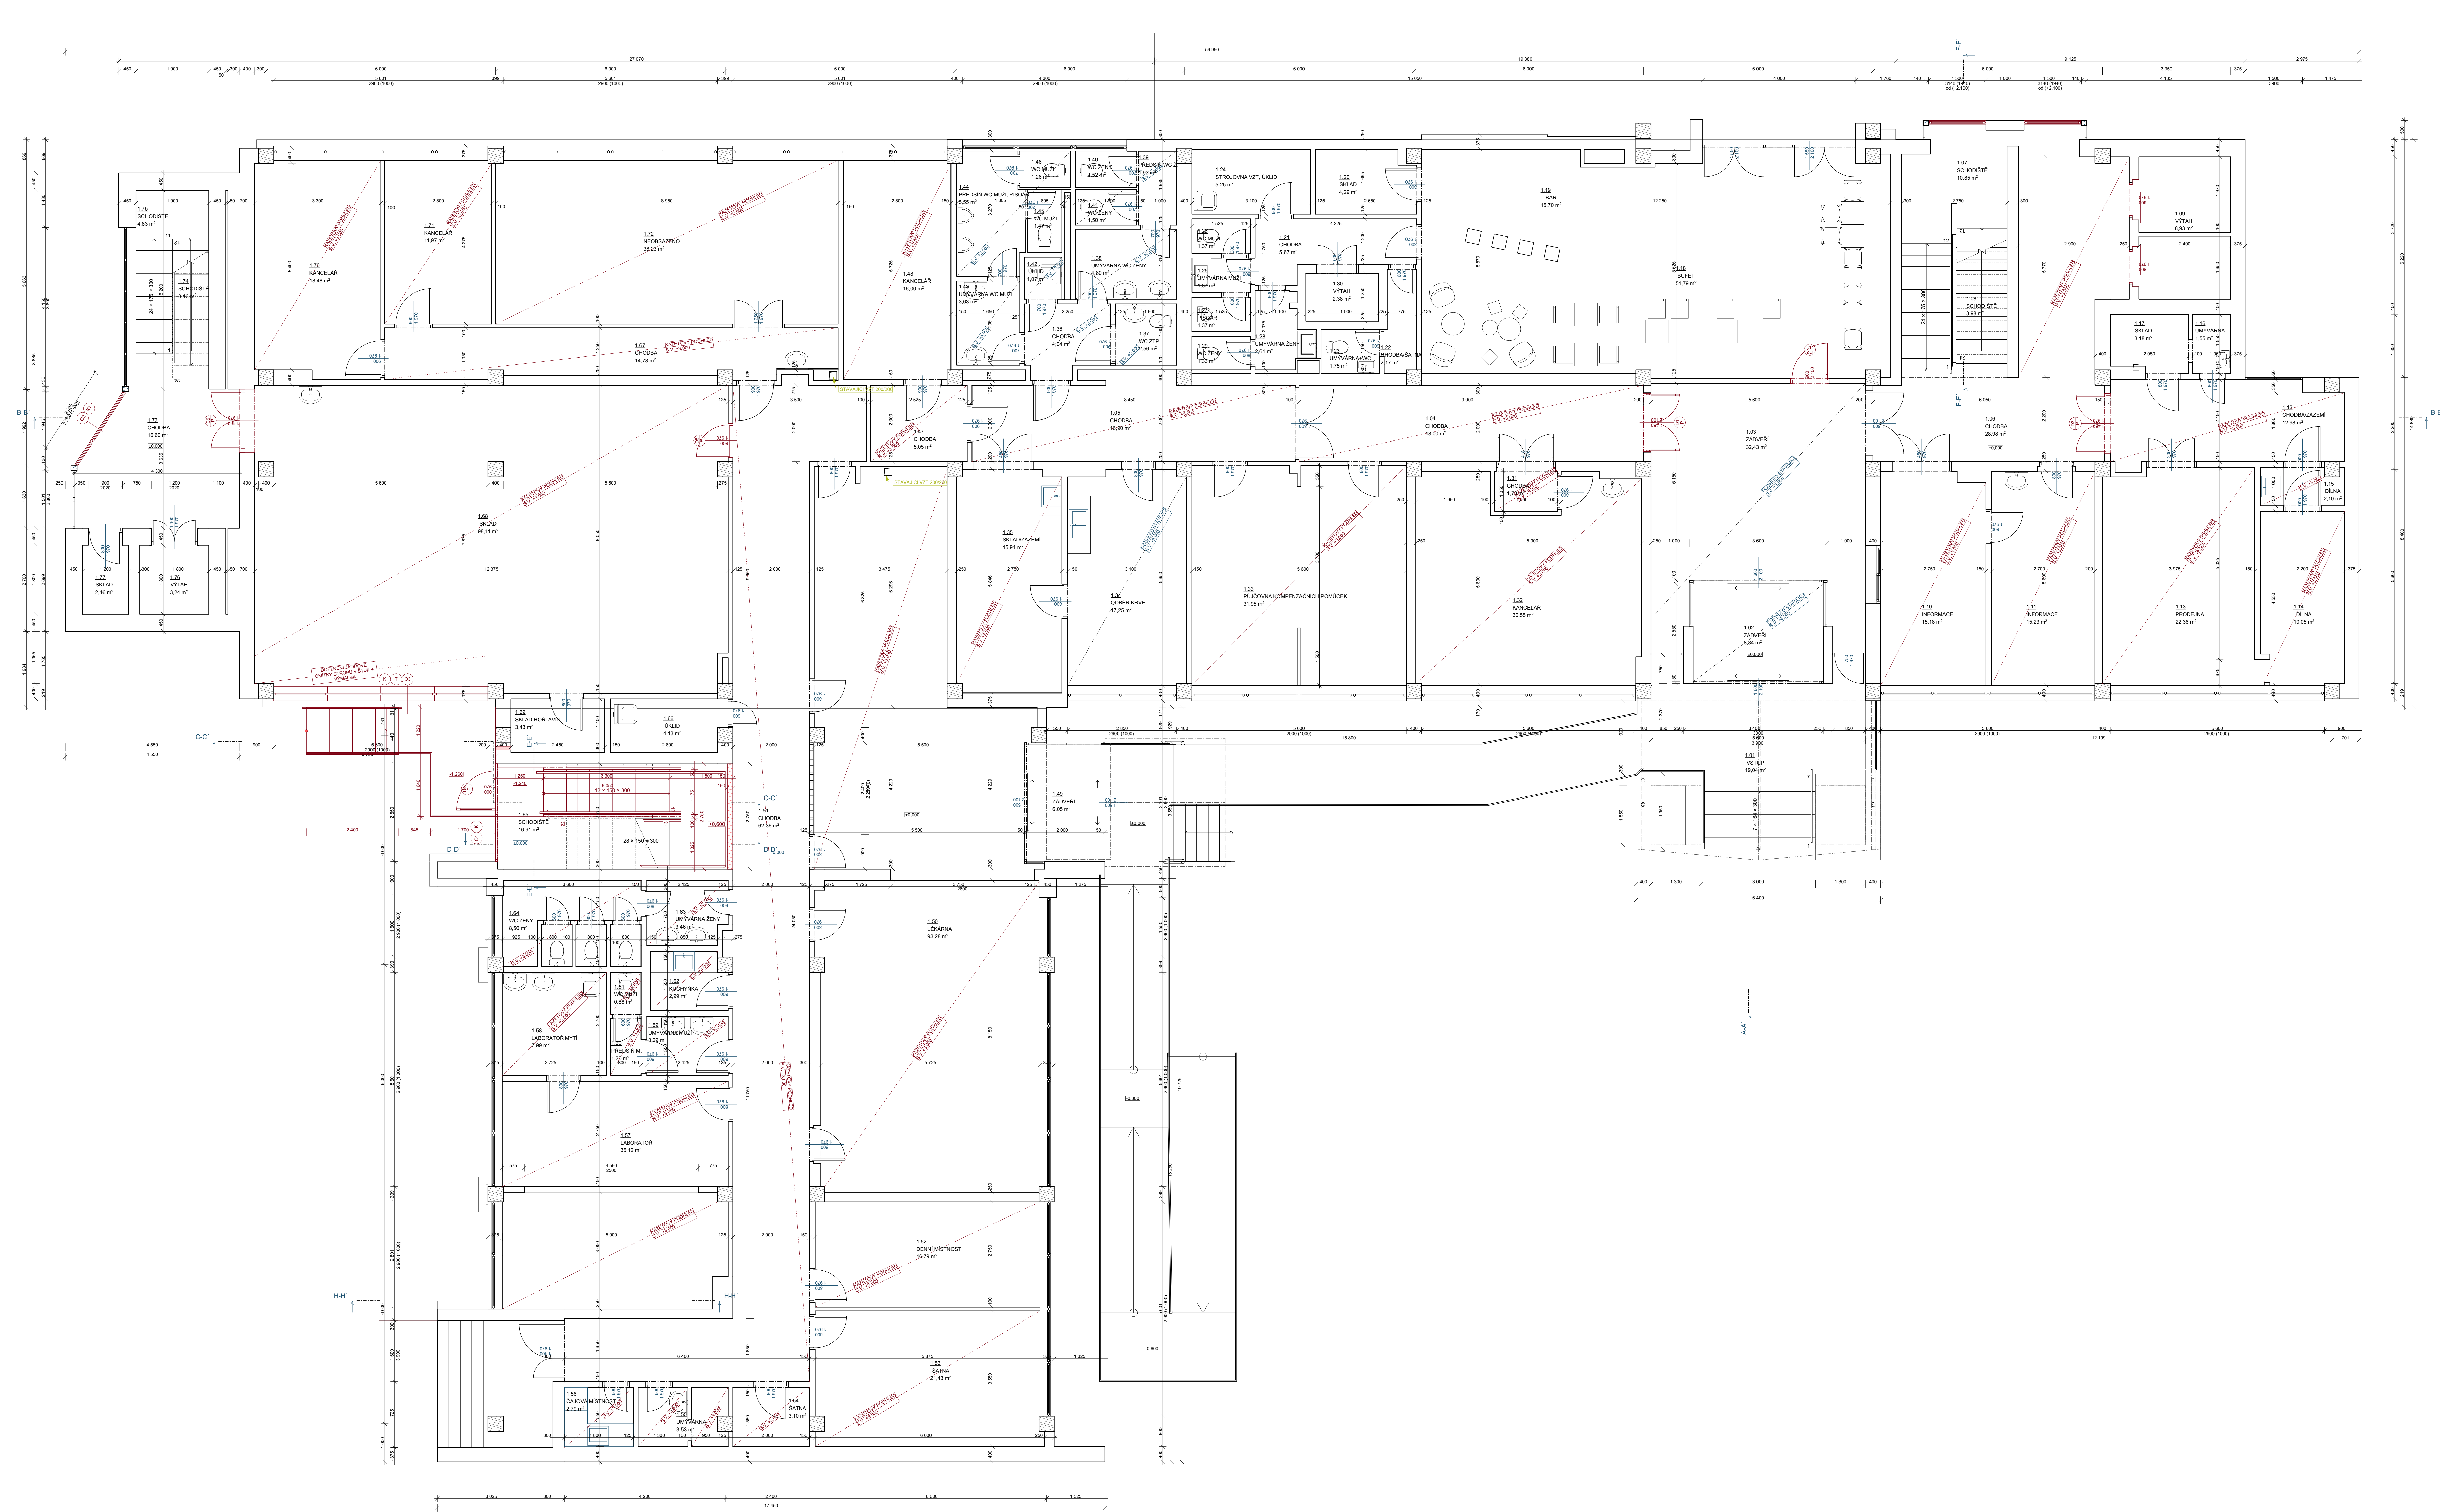


[illegible]

- [illegible]

PROJEKTOVÁ DOKUMENTACE JE NAVRŽENA DLE DOSTUPNÝCH MOŽNOSTÍ INFORMACÍ A INFORMACÍ SDĚLENÝCH INVESTOREM. PŘI STAVEBNÍCH PRÁCECH MOHOU BÝT ZJISTĚNY TAKOVÉ SKUTEČNOSTI, KTERÉ MOHOU OVLIVNIT PŘEDPOKLAD A ROZSAH PRÁČÍ. V TĚCHTO PŘÍPÁDECH BUDE PROJEKTANT V PŘEDSTAVU UPOZORNĚN A UPRAVĚNÁ ŘEŠENÍ V RÁMCI ZMĚNOVÉHO ŘÍZENÍ. NEDILNOU SOUČÁSTÍ PROJEKTOVÉ DOKUMENTACE JSOU ČÁSTI ZÚČASTNĚNÝCH PROFESÍ, VÝSTUPY TĚCHTO PROFESÍ OBSAŽENÉ V ARCHITEKTONICKO STAVEBNÍM ŘEŠENÍ JSOU POUZE ORIENTAČNÍHO CHARAKTERU, K POROBNĚMU ŘEŠENÍ DÍLČÍCH SOUČÁSTÍ STAVBY SLUŽÍ TYTO SAMOSTATNÉ ČÁSTI PROJEKTOVÉ DOKUMENTACE A TO ZJELZMENA POZORNĚ BEZPEČNOSTNÍ ŘEŠENÍ STAVBY

KO200 – STAVEBNÍ ÚROVEŇ PODPORY V I.NP			
Hlavní inženýr projektu:	Ing. Radek Mýslík		
Zodpovědný projektant:	Ing. Radek Mýslík		
Projektant:	Ing. Jan Čiháček		
Km:	PROJEKTOČISKÝ		
Stavěbník:	M.Ú. Kolín		
	MĚSTO KOLÍN IČO: 00259440, KARLOVO NÁMĚSTÍ 760 120 KOLÍN I		
Stavba:	STAVEBNÍ ÚPRAVY POLYKULINY - SMETANOVA 764 STAVEBNÍ ÚPRAVY KOLÍN IV k.ú. Kolín (přesl.)/p.ú. parčík č. 5053		
	ARCHITECTONICKO STAVEBNÍ PRÁCE		
Název výkresu:	PODÚRY 1.NP – NOVÝ STAV		
	Číslo papíru:	Číslo zakázky:	201903000000
		Stavací PIV:	OSP - 1
		Datum:	9/2020
		Měřítko:	1:50, 1:1
		Formát:	
		Číslo výkresu:	
			D.1.1.11