


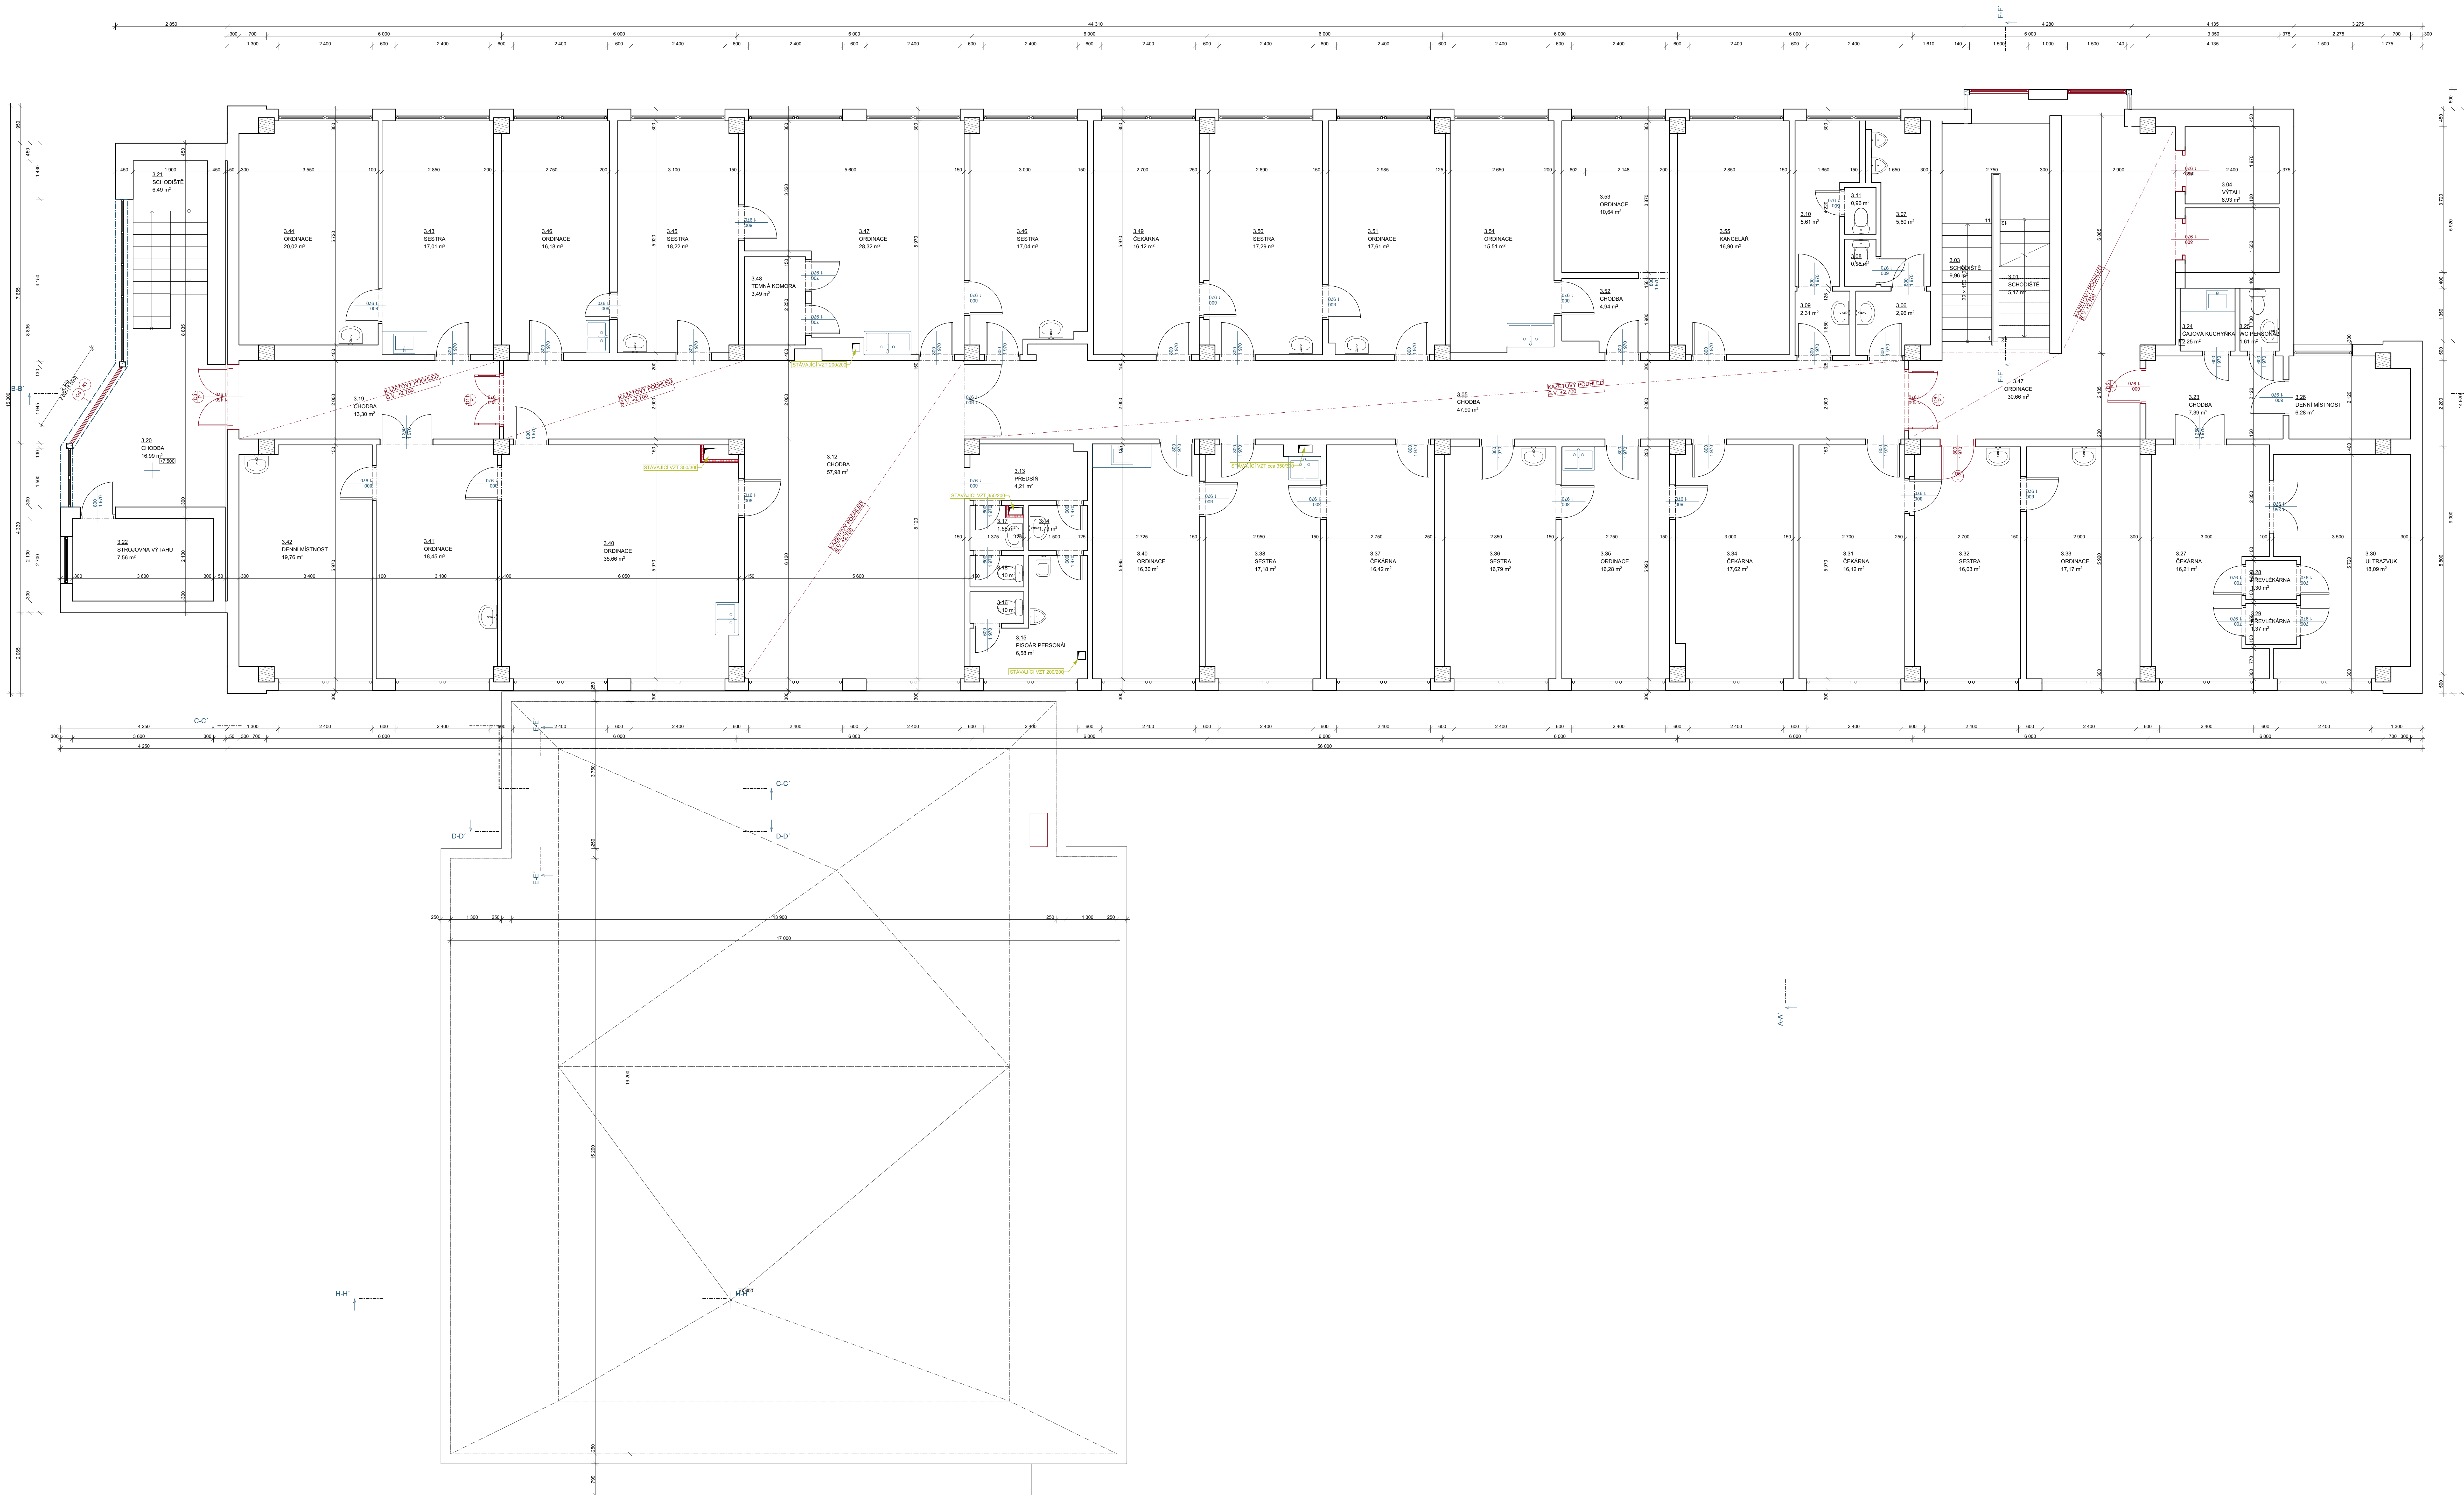


[illegible]

PROJEKTOVÁ DOKUMENTACE NAVRŽENÁ JE DOSTUPNÝCH MOŽNÝCH INFORMACÍ A INFORMACÍCH SDĚLENÝCH INVESTOREM. PŘI STÁBNÍCH PRACÍCH MOHOU BÝT ZJISTĚNY TAKOVÉ SKUTČNOSTI, KTERÉ MOHOU OVLIVNIT PŘEDPOKLAD A ROZSAH PRÁČI. V TĚCHTO PŘÍPADECH BUDE PROJEKTANT V PŘEDSTUHI UPOZORŇOVÁN A UPRAVIBAVE ŘEŠENÁ V RAMCI ZMĚNOVÉHO ŘEŠENÍ. NEDILNOU SOUČÁSTÍ PROJEKTOVÉ DOKUMENTACE JSOU ČÁSTI ZÁČASTNÝCH PROFESÍ, VÝSTUPY TĚCHTO PROFESÍ OBSAŽENÉ V ARCHITEKTONICKO STAVEBNÍM ŘEŠENÍ JSOU POUZE ORIENTAČNÍHO CHARAKTERU, K POOROBENÍMU ŘEŠENÍ DILČO SOUČÁSTÍ STAVBY SLUŽÍ TYTO SAMOSTATNÉ ČÁSTI PROJEKTOVÉ DOKUMENTACE A TO ZJELNA POZORNĚ BEZPEČNOSTNÍ STAVBY

KO-000 – STAVAJKCI UROVEN PODLAHY V I.NP					
Hlavní inženýr projektu:	Ing. Radek Mýřák				
Zodpovědný projektant:	Ing. Radek Mýřák				
Projektant:	Ing. Jan Elšpandr				
Kraj:	STŘEDOCESKÝ	MÚ:	KOLÍN		
Stavebník: MĚSTO KOLÍN IČO: 00235440, KARLOVO NÁMĚSTÍ 78, 280 12 KOLÍN I					

ARCHITEKTONICKO STAVEBNÍ ŘEŠENÍ	Číslo paré : _____	Formát : _____	_____
Název výkresu : PŮDORYS 3.NP - NOVÝ STAV		Číslo výkresu : _____	D.1.1.13