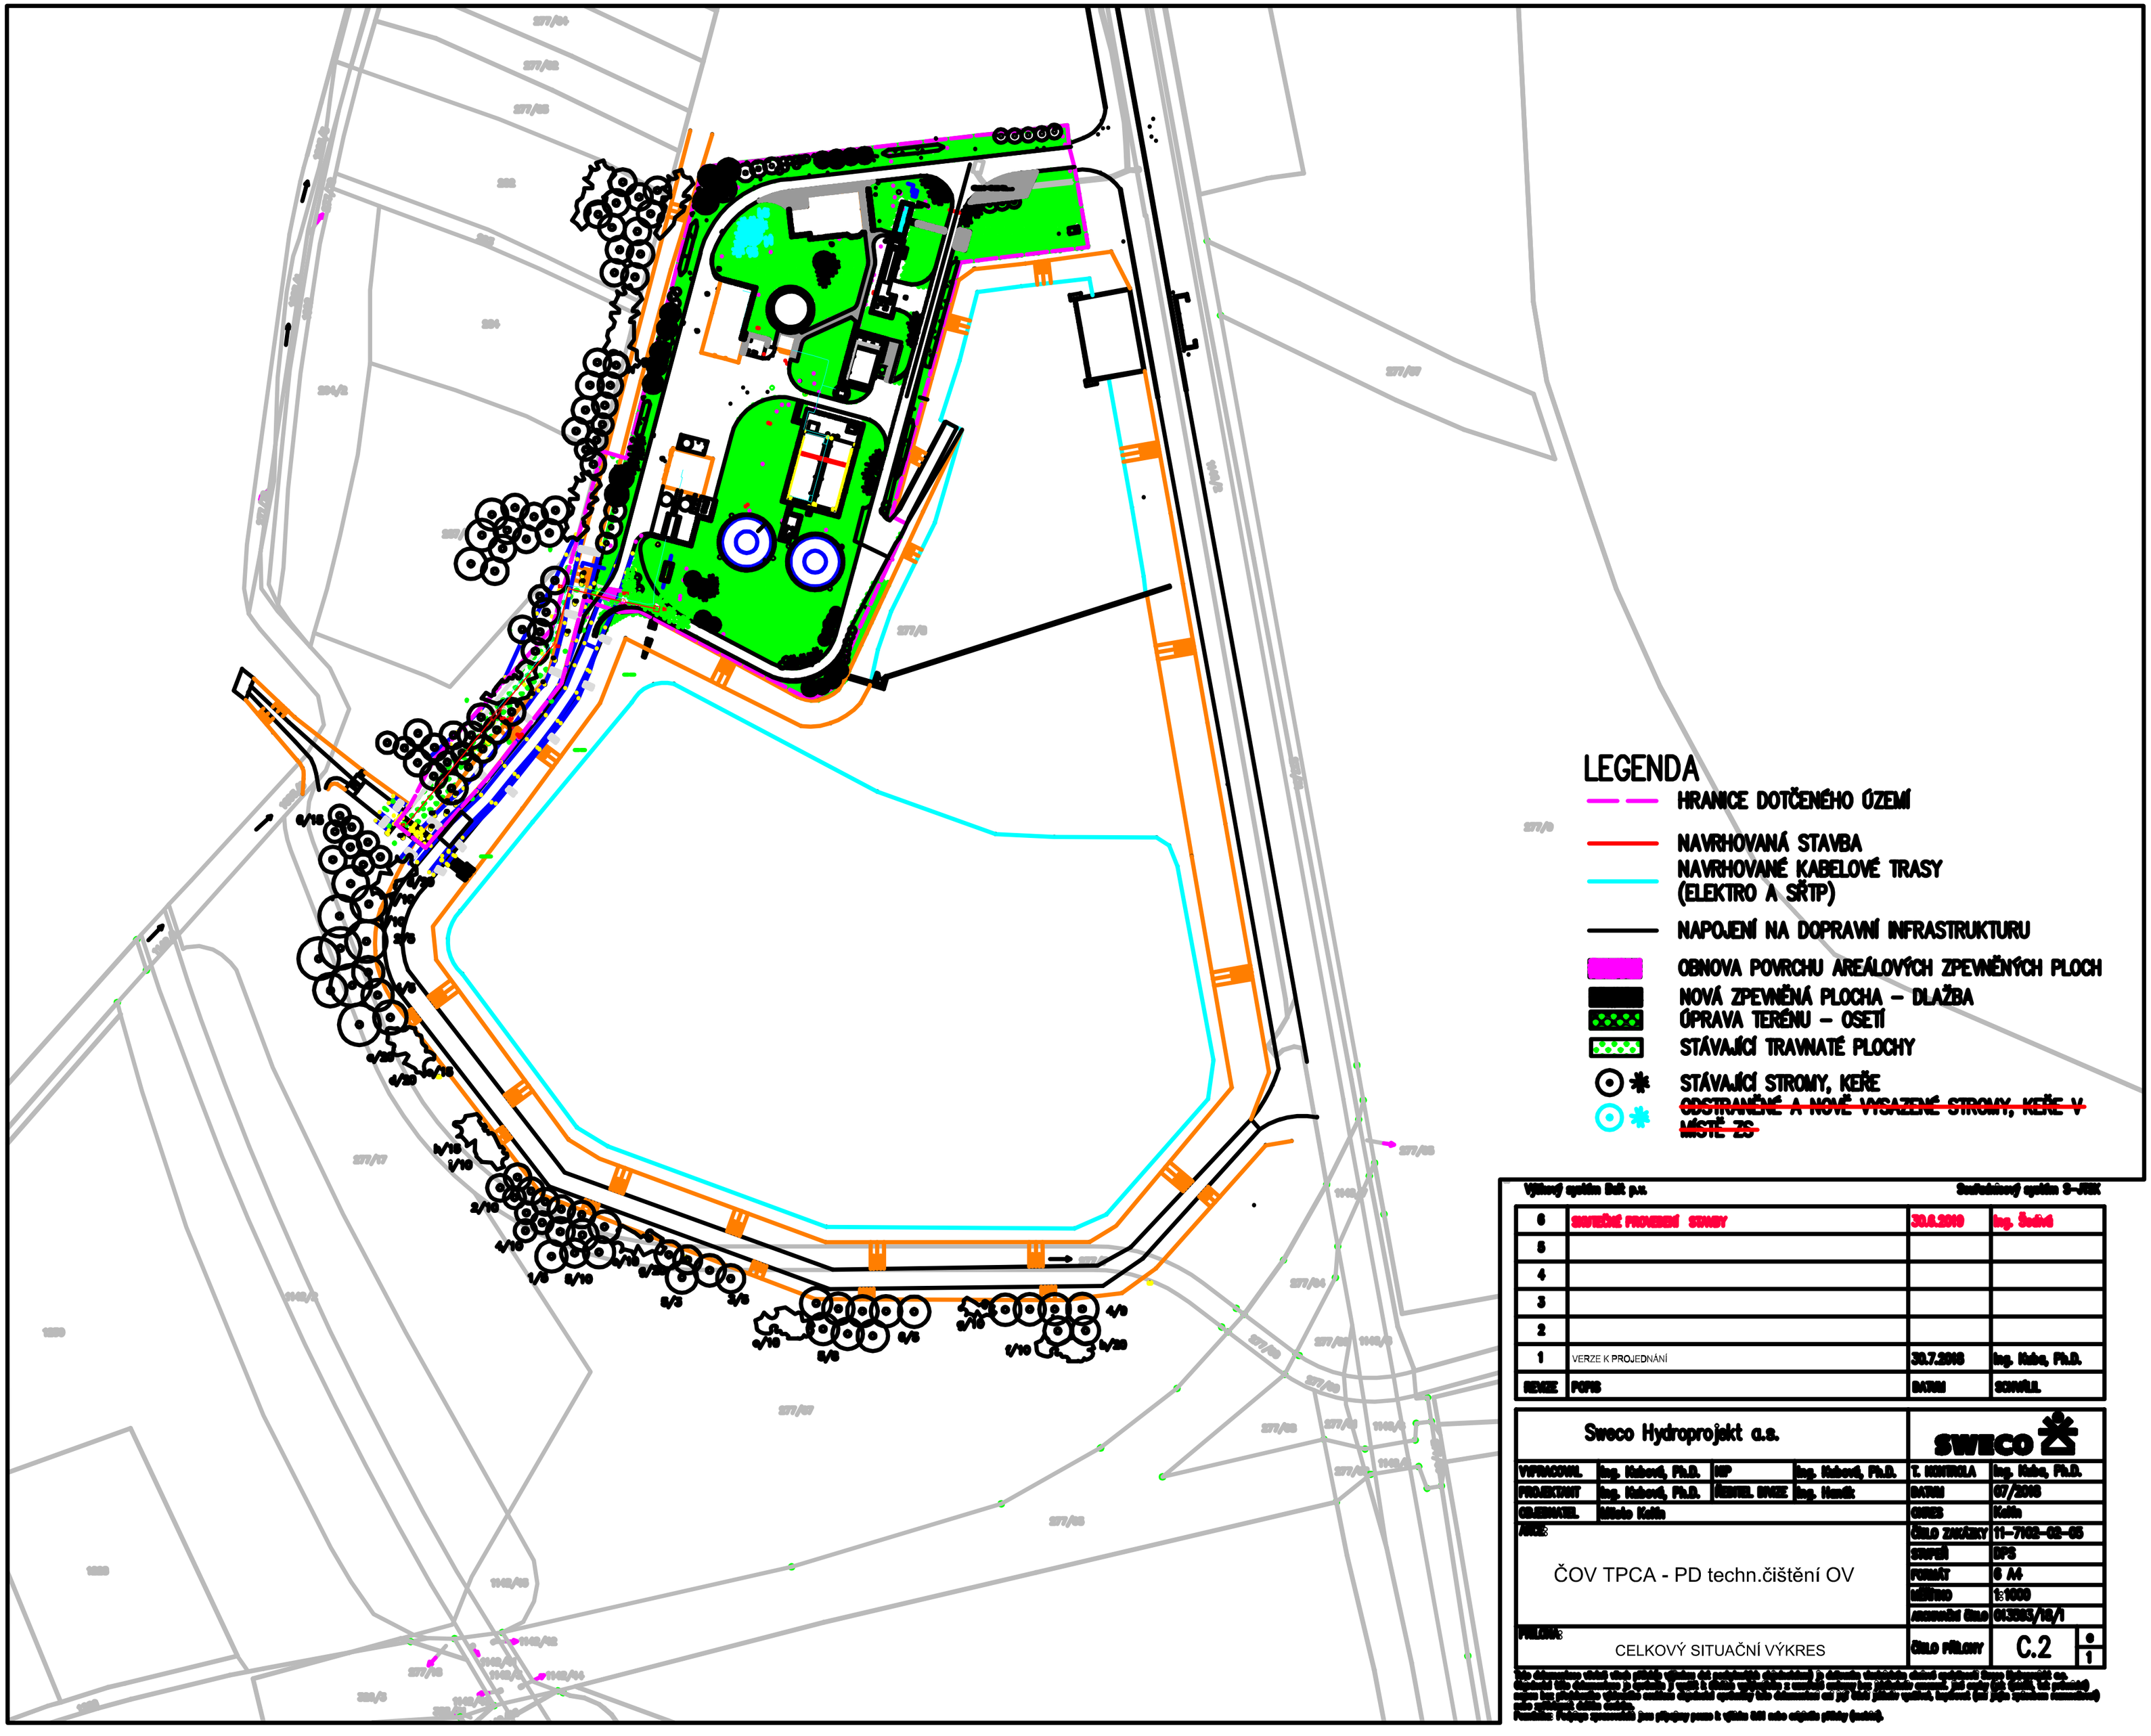

Výkaz systém BoE p.s. | Souřadnicový systém S-JTSK

6	~~SNĚŽNÉ PROMĚNÍ STROMY~~	~~30.8.2018~~	~~Ing. Šrámek~~
5			
4			
3			
2			
1	VERZE K PROJEDNÁNÍ	30.7.2018	Ing. Kabrt, Ph.D.
REVIZE	POPIS	DATUM	SCHVÁLIL

Sweco Hydroprojekt a.s.

VYPRACOVAL	Ing. Kabrtová, Ph.D.	HIP	Ing. Kabrtová, Ph.D.	T. KONTROLA	Ing. Kabrt, Ph.D.
PROJEKTANT	Ing. Kabrtová, Ph.D.	ŘEDITEL ÚSEKE	Ing. Hanák	DATUM	07/2018
OBJEDNAVATEL	Město Kolín			OKRES	Kolín
AKCE: ČOV TPCA - PD techn.čištění OV				ČÍSLO ZAKÁZKY	11-7168-02-05
				STUPEŇ	DPS
				FORMÁT	6 A4
				MĚŘÍTKO	1:1000
				ARCHIVNÍ ČÍSLO	013585/18/1
PŘÍLOHA: CELKOVÝ SITUAČNÍ VÝKRES				ČÍSLO PŘÍLOHY	C.2

Tato dokumentace včetně všech jejích částí je autorským dílem a předmětem autorských práv společnosti Sweco Hydroprojekt a.s., se sídlem v Praze, Táborská 31, PSČ 140 16, zapsané v obchodním rejstříku vedeném Městským soudem v Praze, oddíl B, vložka 1376, IČ 45274924, DIČ CZ45274924. Bez předchozího písemného souhlasu společnosti Sweco Hydroprojekt a.s. nesmí být tato dokumentace ani její části jakýmkoliv způsobem, formátem (mj. jiné než výstupem stanoveným) nebo technologií užita, šířena, kopírována, upravována, měněna, ani jinak zpřístupněna třetím osobám.
Poznámka: V případě vyznačených jsou přípojky pouze k výstavbě ČOV nebo odpadní přípojky (vedení).